

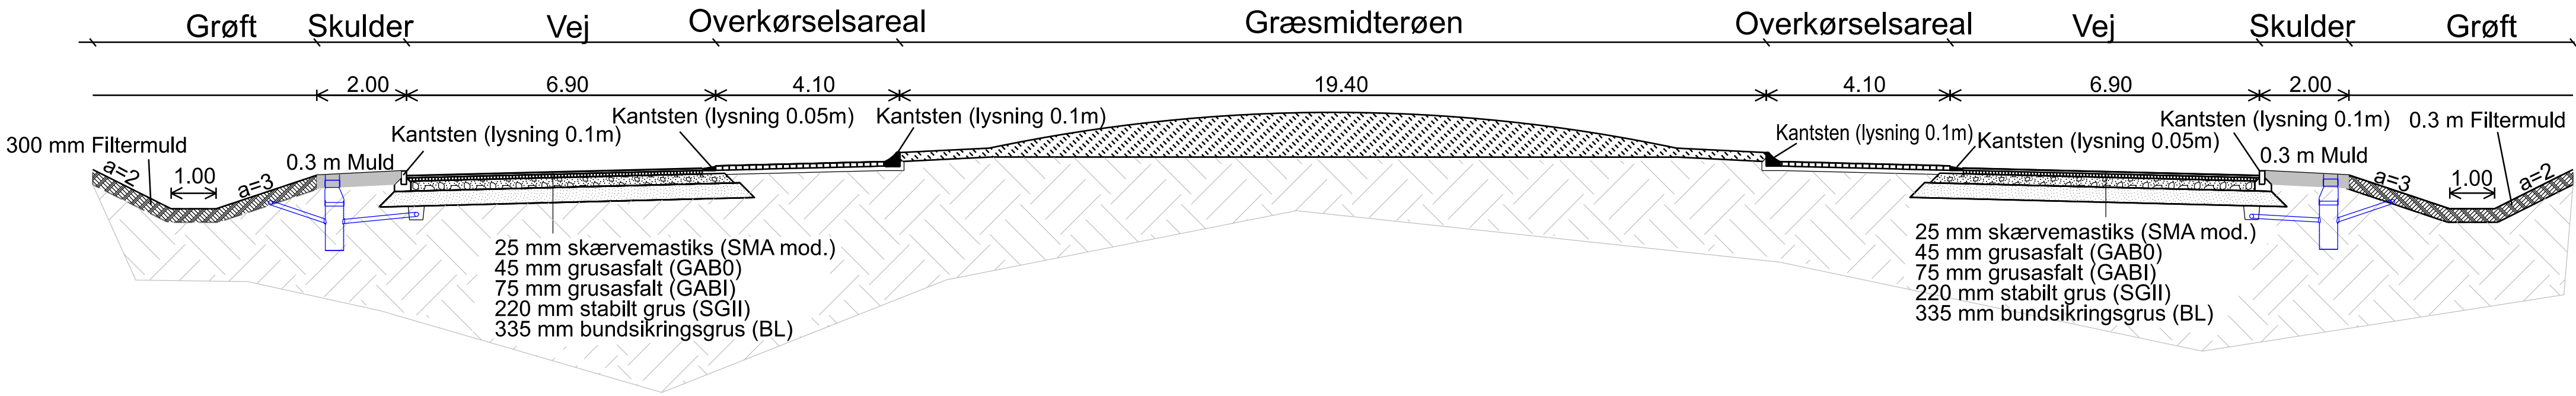


Signaturer:
Se tegninger T-VEJ-201 & T-VEJ-202 for sektion markers


- Signaturer:
- SMA
 - grusasfalt (GAB0)
 - grusasfalt (GABI)
 - Stabilt grus (SGII)
 - Bundsikringsgrus (BL)
 - Filtermuld
 - Muld
 - Existerende grund

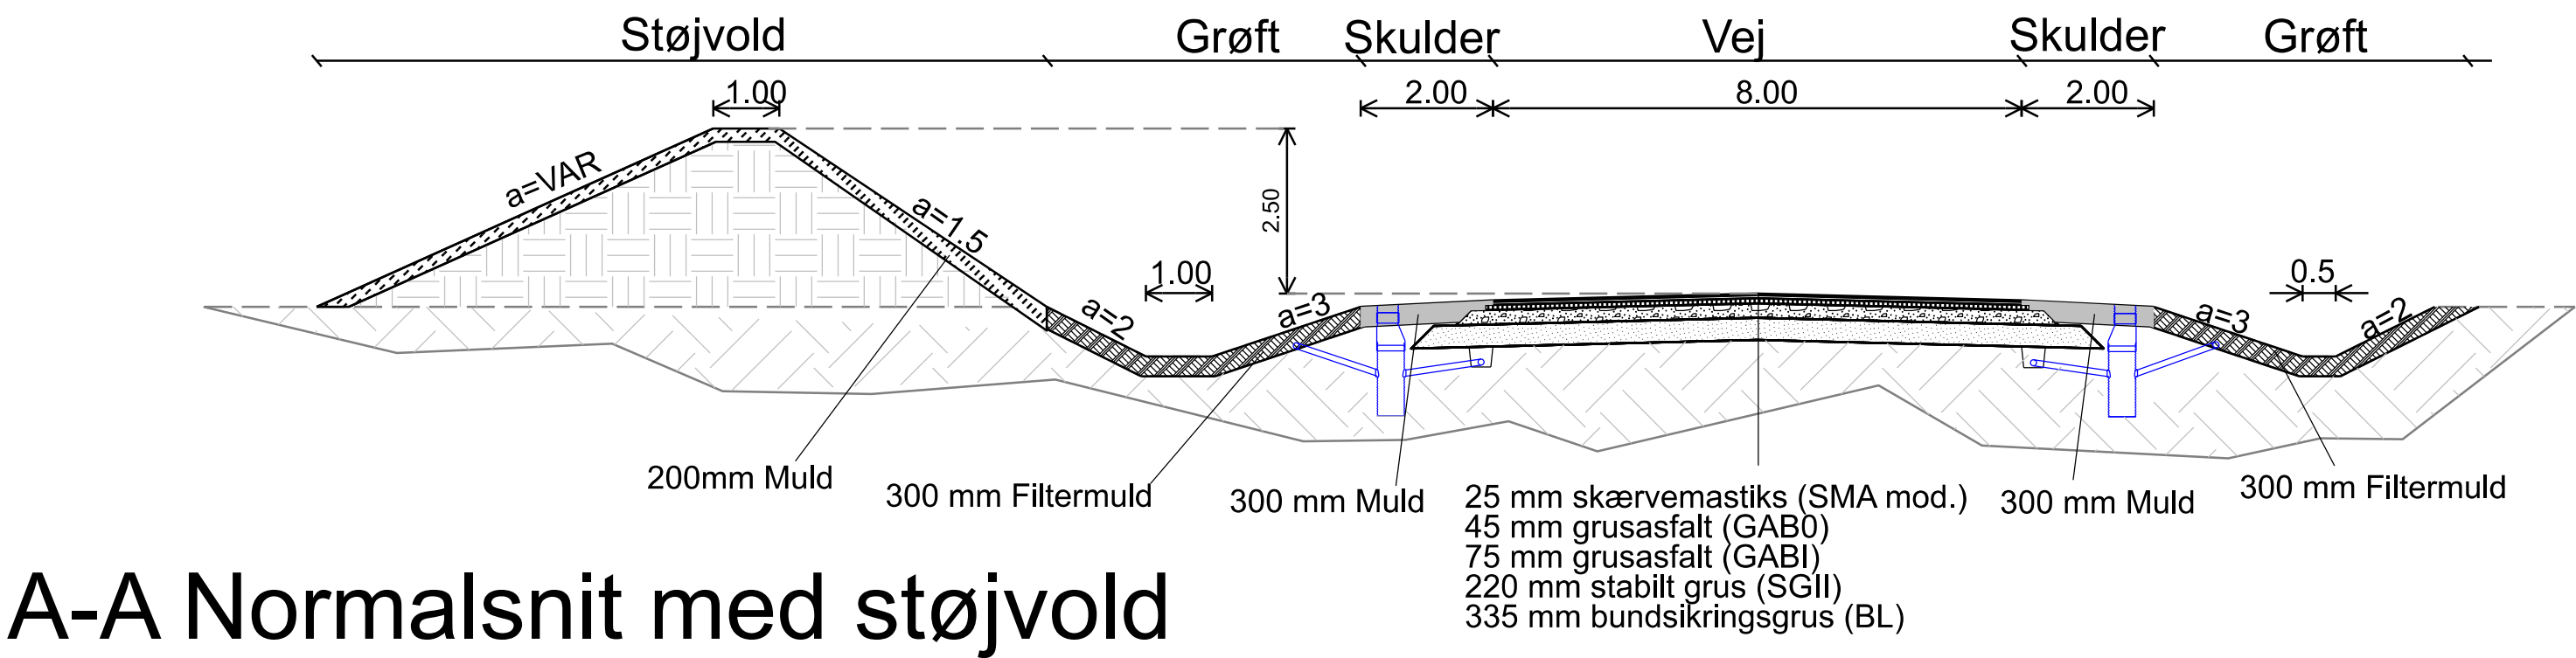

B-B Rundkørsel

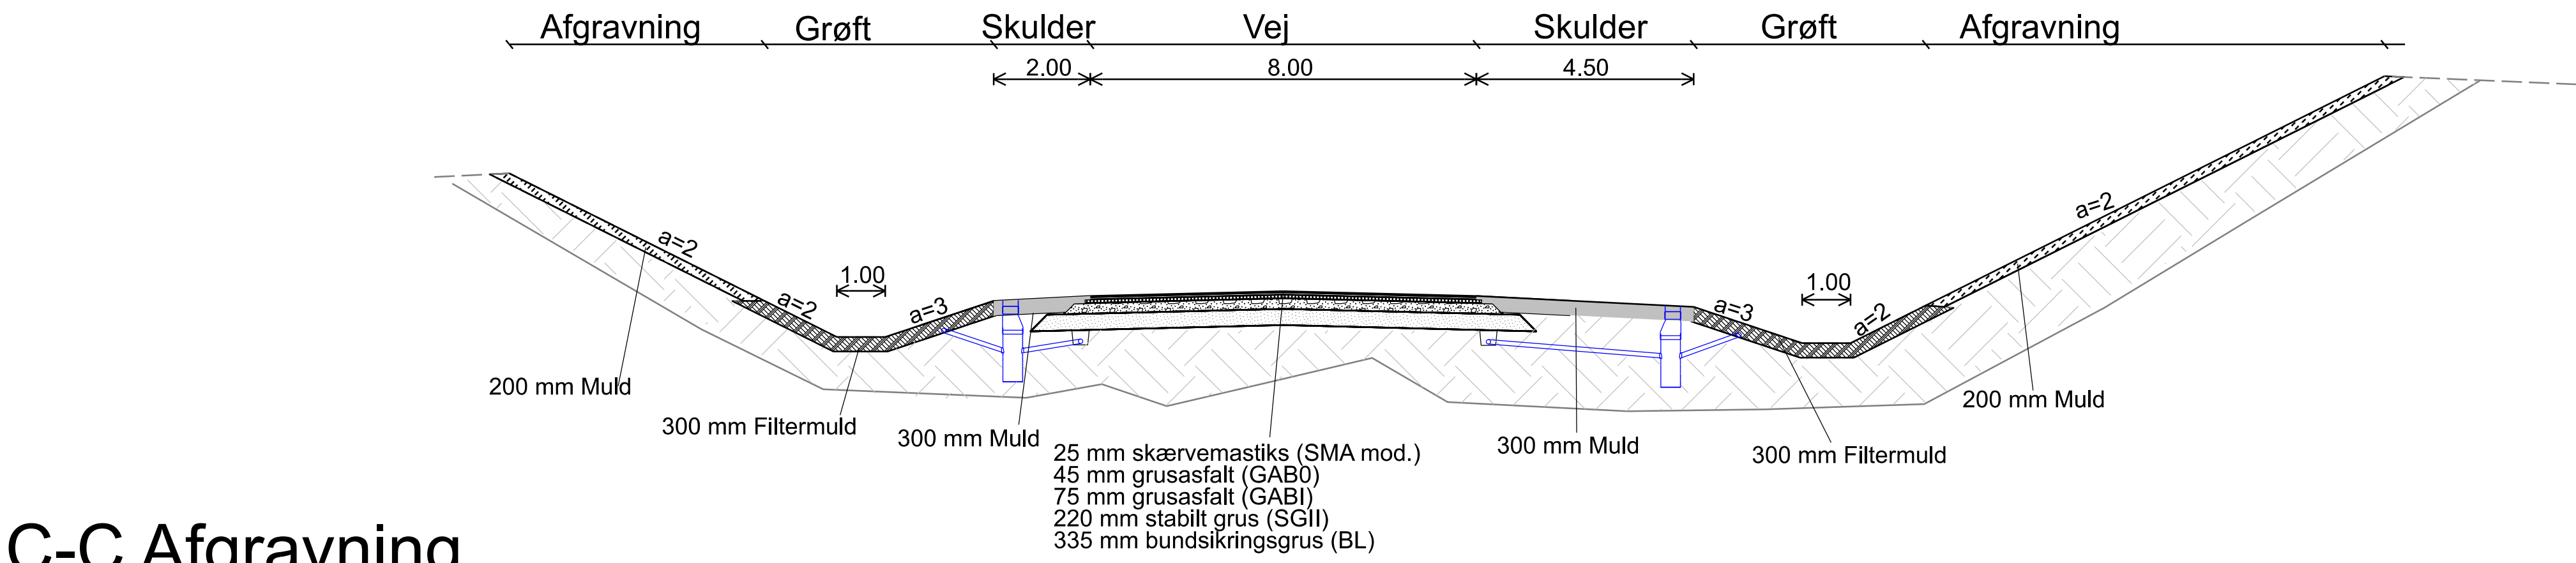

C-C Afgravning

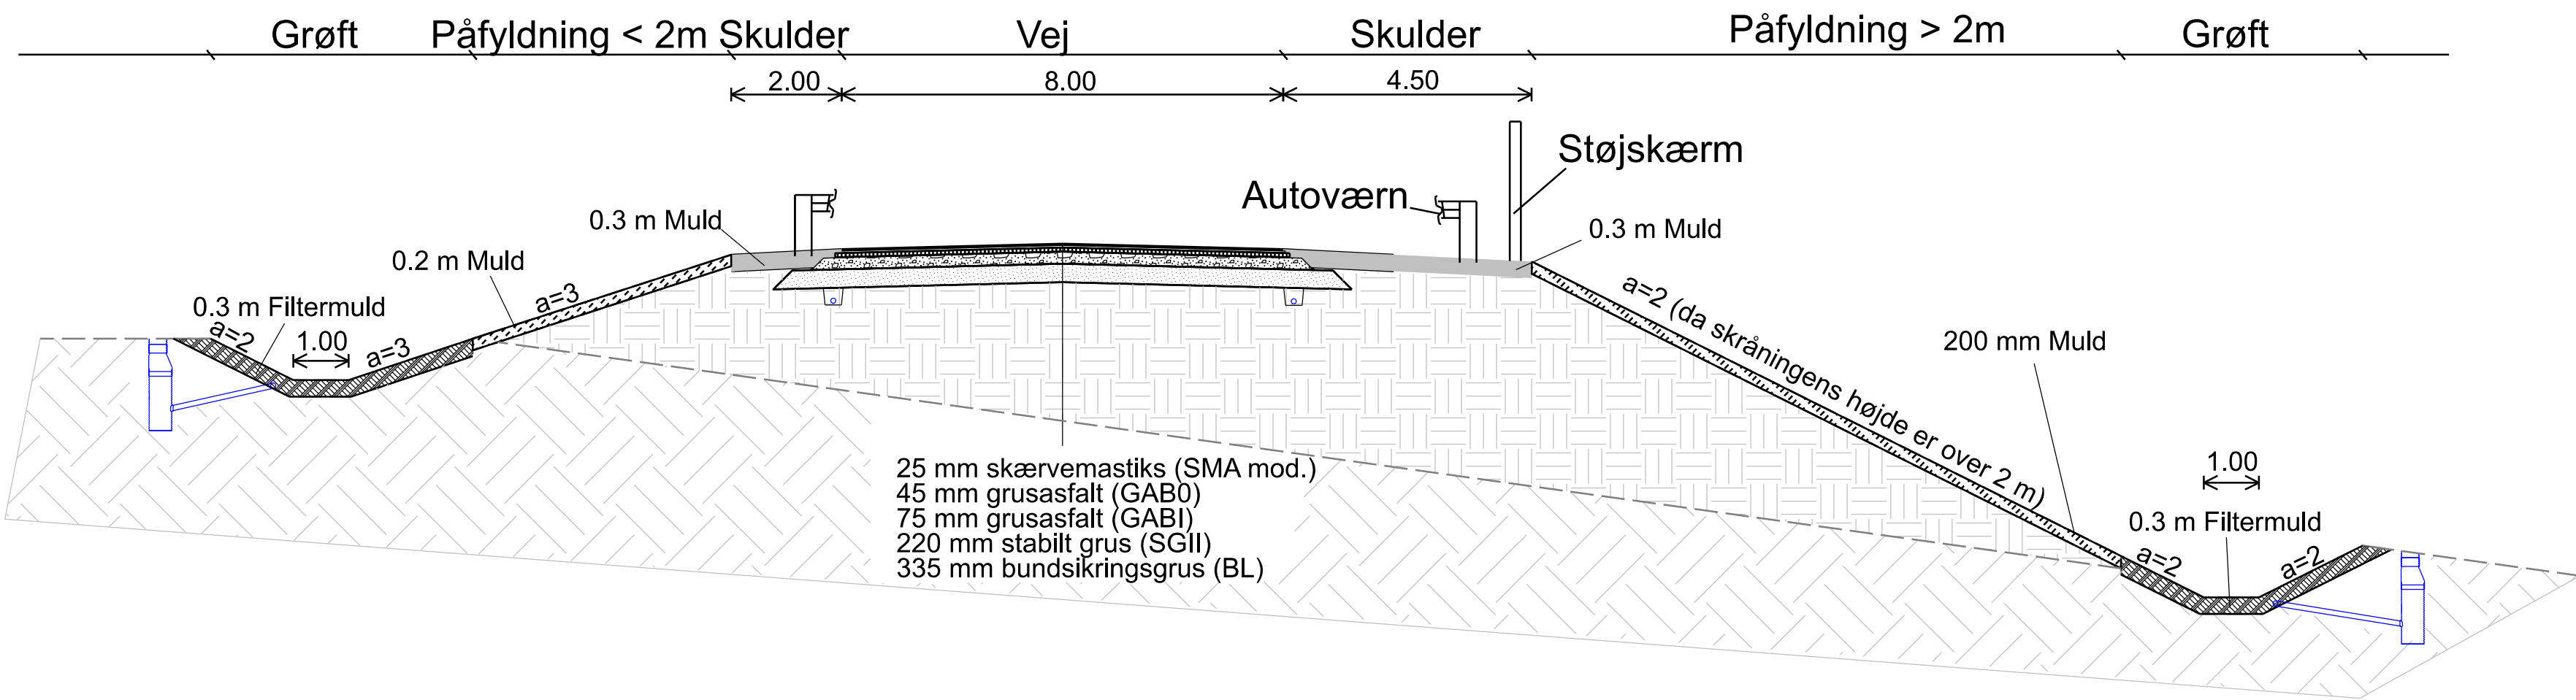

D-D Påfyldning

KOORDINATSYSTEM: KOORDINATSYSTEM??

Foreløbig
16.01.2025

Køge Kommune

Borup Omfartsvej etape 4 & 5

Normaltværnsnit
Vestre Ringvej

1:100

Proj.	AHN	Tegnet	AHN	Kontrol.	PJN	Godk.	HJH	Dato	Rev.
SYSTRA						T-VEJ-501			

Udvalgt til: Dato: 16.01.2025, Godkendt: 16.01.2025, Godkendt: 16.01.2025, Godkendt: 16.01.2025