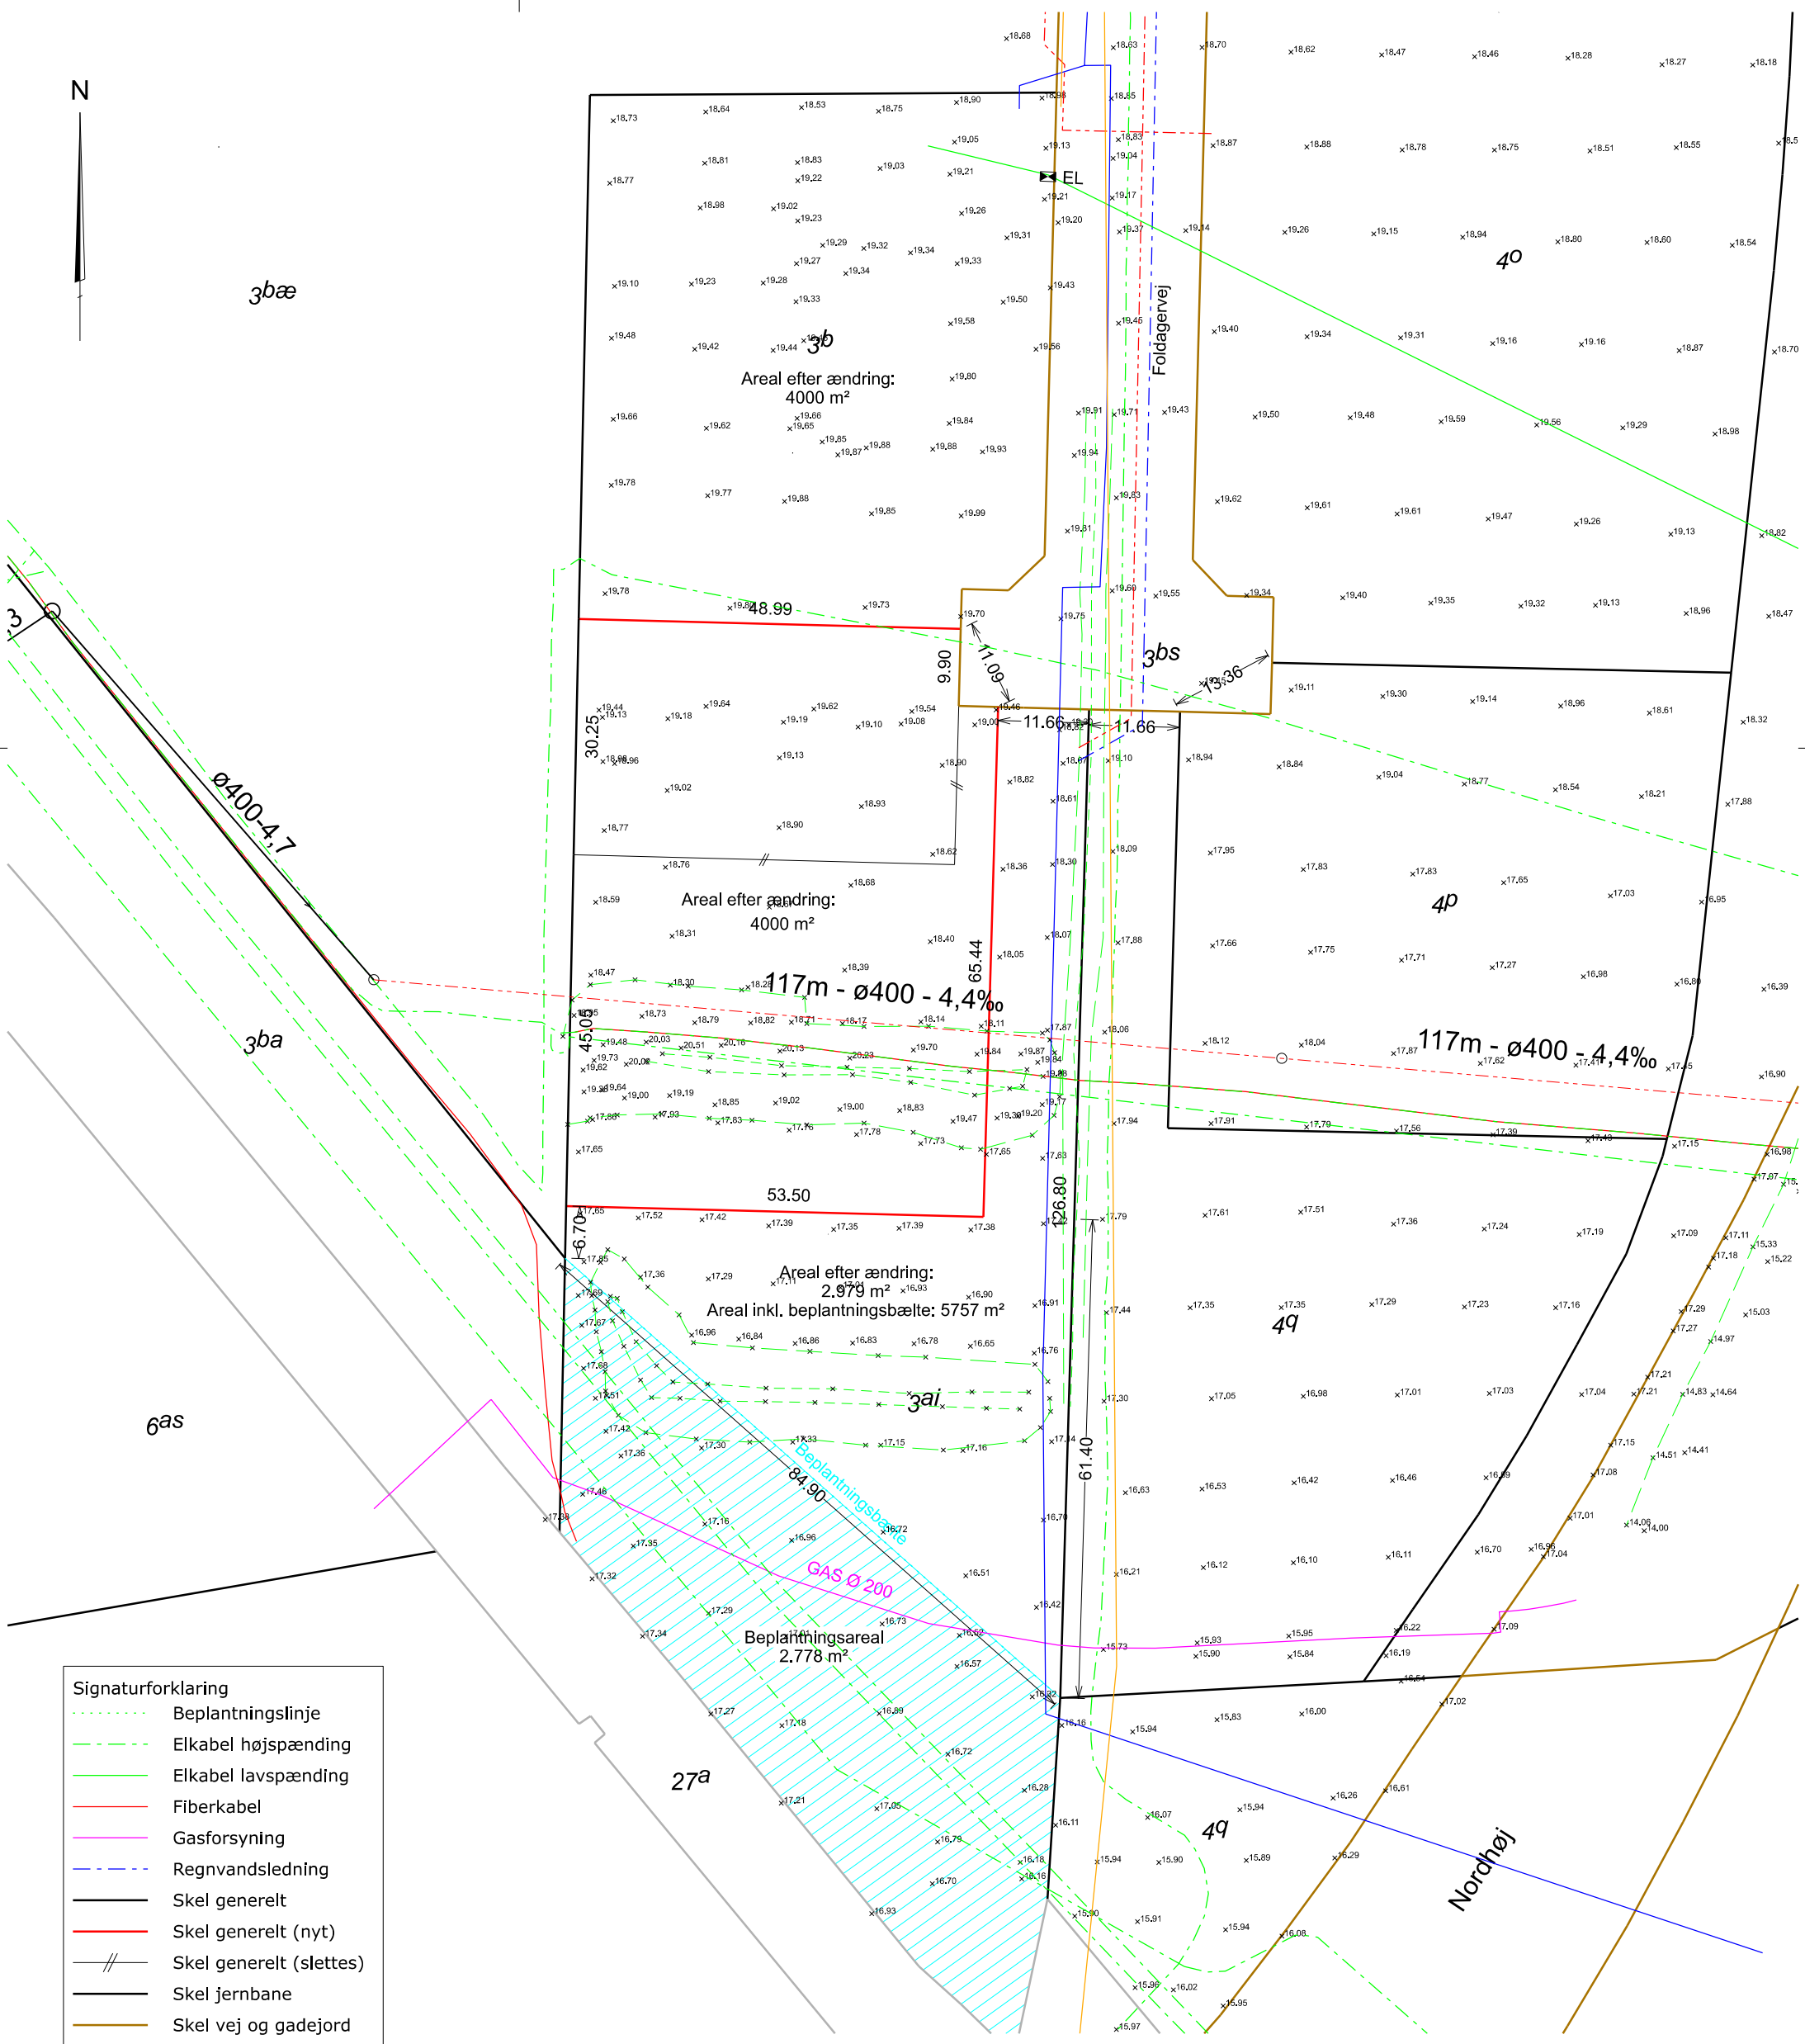

Signaturforklaring

- Beplantningslinje
- Elkabel højspænding
- Elkabel lavspænding
- Fiberkabel
- Gasforsyning
- Regnvandsledning
- Skel generelt
- Skel generelt (nyt)
- Skel generelt (slettes)
- Skel jernbane
- Skel vej og gadejord
- Skråning overkant
- Skråning underkant
- Spildevandsledn
- Spildevandsledning
- Telefonkabel
- Vandforsyning
- EL Elskab
- 18.18 Terrænkote

REV		UDF.	KONTROL	GODK.	DATO
3	Indsat ledninger fra LER	JEA	JEA	JEA	13.10.2025
2	Indsat baggrundskort/luftfoto	JEA	JEA	JEA	01.10.2025

UDSTYKNINGSFORSLAG 1 - HALVMÅNEN ETAPE 4

Indsat luftfoto @ Hexagon

Ledninger indtegnet efter LER

Skel indlagt efter opmåling. Opmåling terræn foretaget d. 07.07.2022, 25.08.2022 og 13.09.2022.

Vejudlæg mv. vist efter principperne i Lokalplan 1084 og Lokalplan 1-28

Foldagervej 5H og 5K, 4623 Lille Skensved

LE34

Landinspektørfirmaet LE34
Stensbjergvej 11, 1.sal
4600 Køge
+45 5663 3800

koge@le34.dk
www.le34.dk

UDF.	KONTROL	GODK.	DATO
JEA	JEA	JEA	01.10.2025

KOORD. SYS.	KOTESYS.	FORMAT	MÅLFORHOLD
DKTM3	DVR90	420 x 297	1:800

PROJEKTNR.	TEGNINGSNUMMER	UDG.
2106023	2106023-013-001	3

J2106023\2106023-013.dgn