


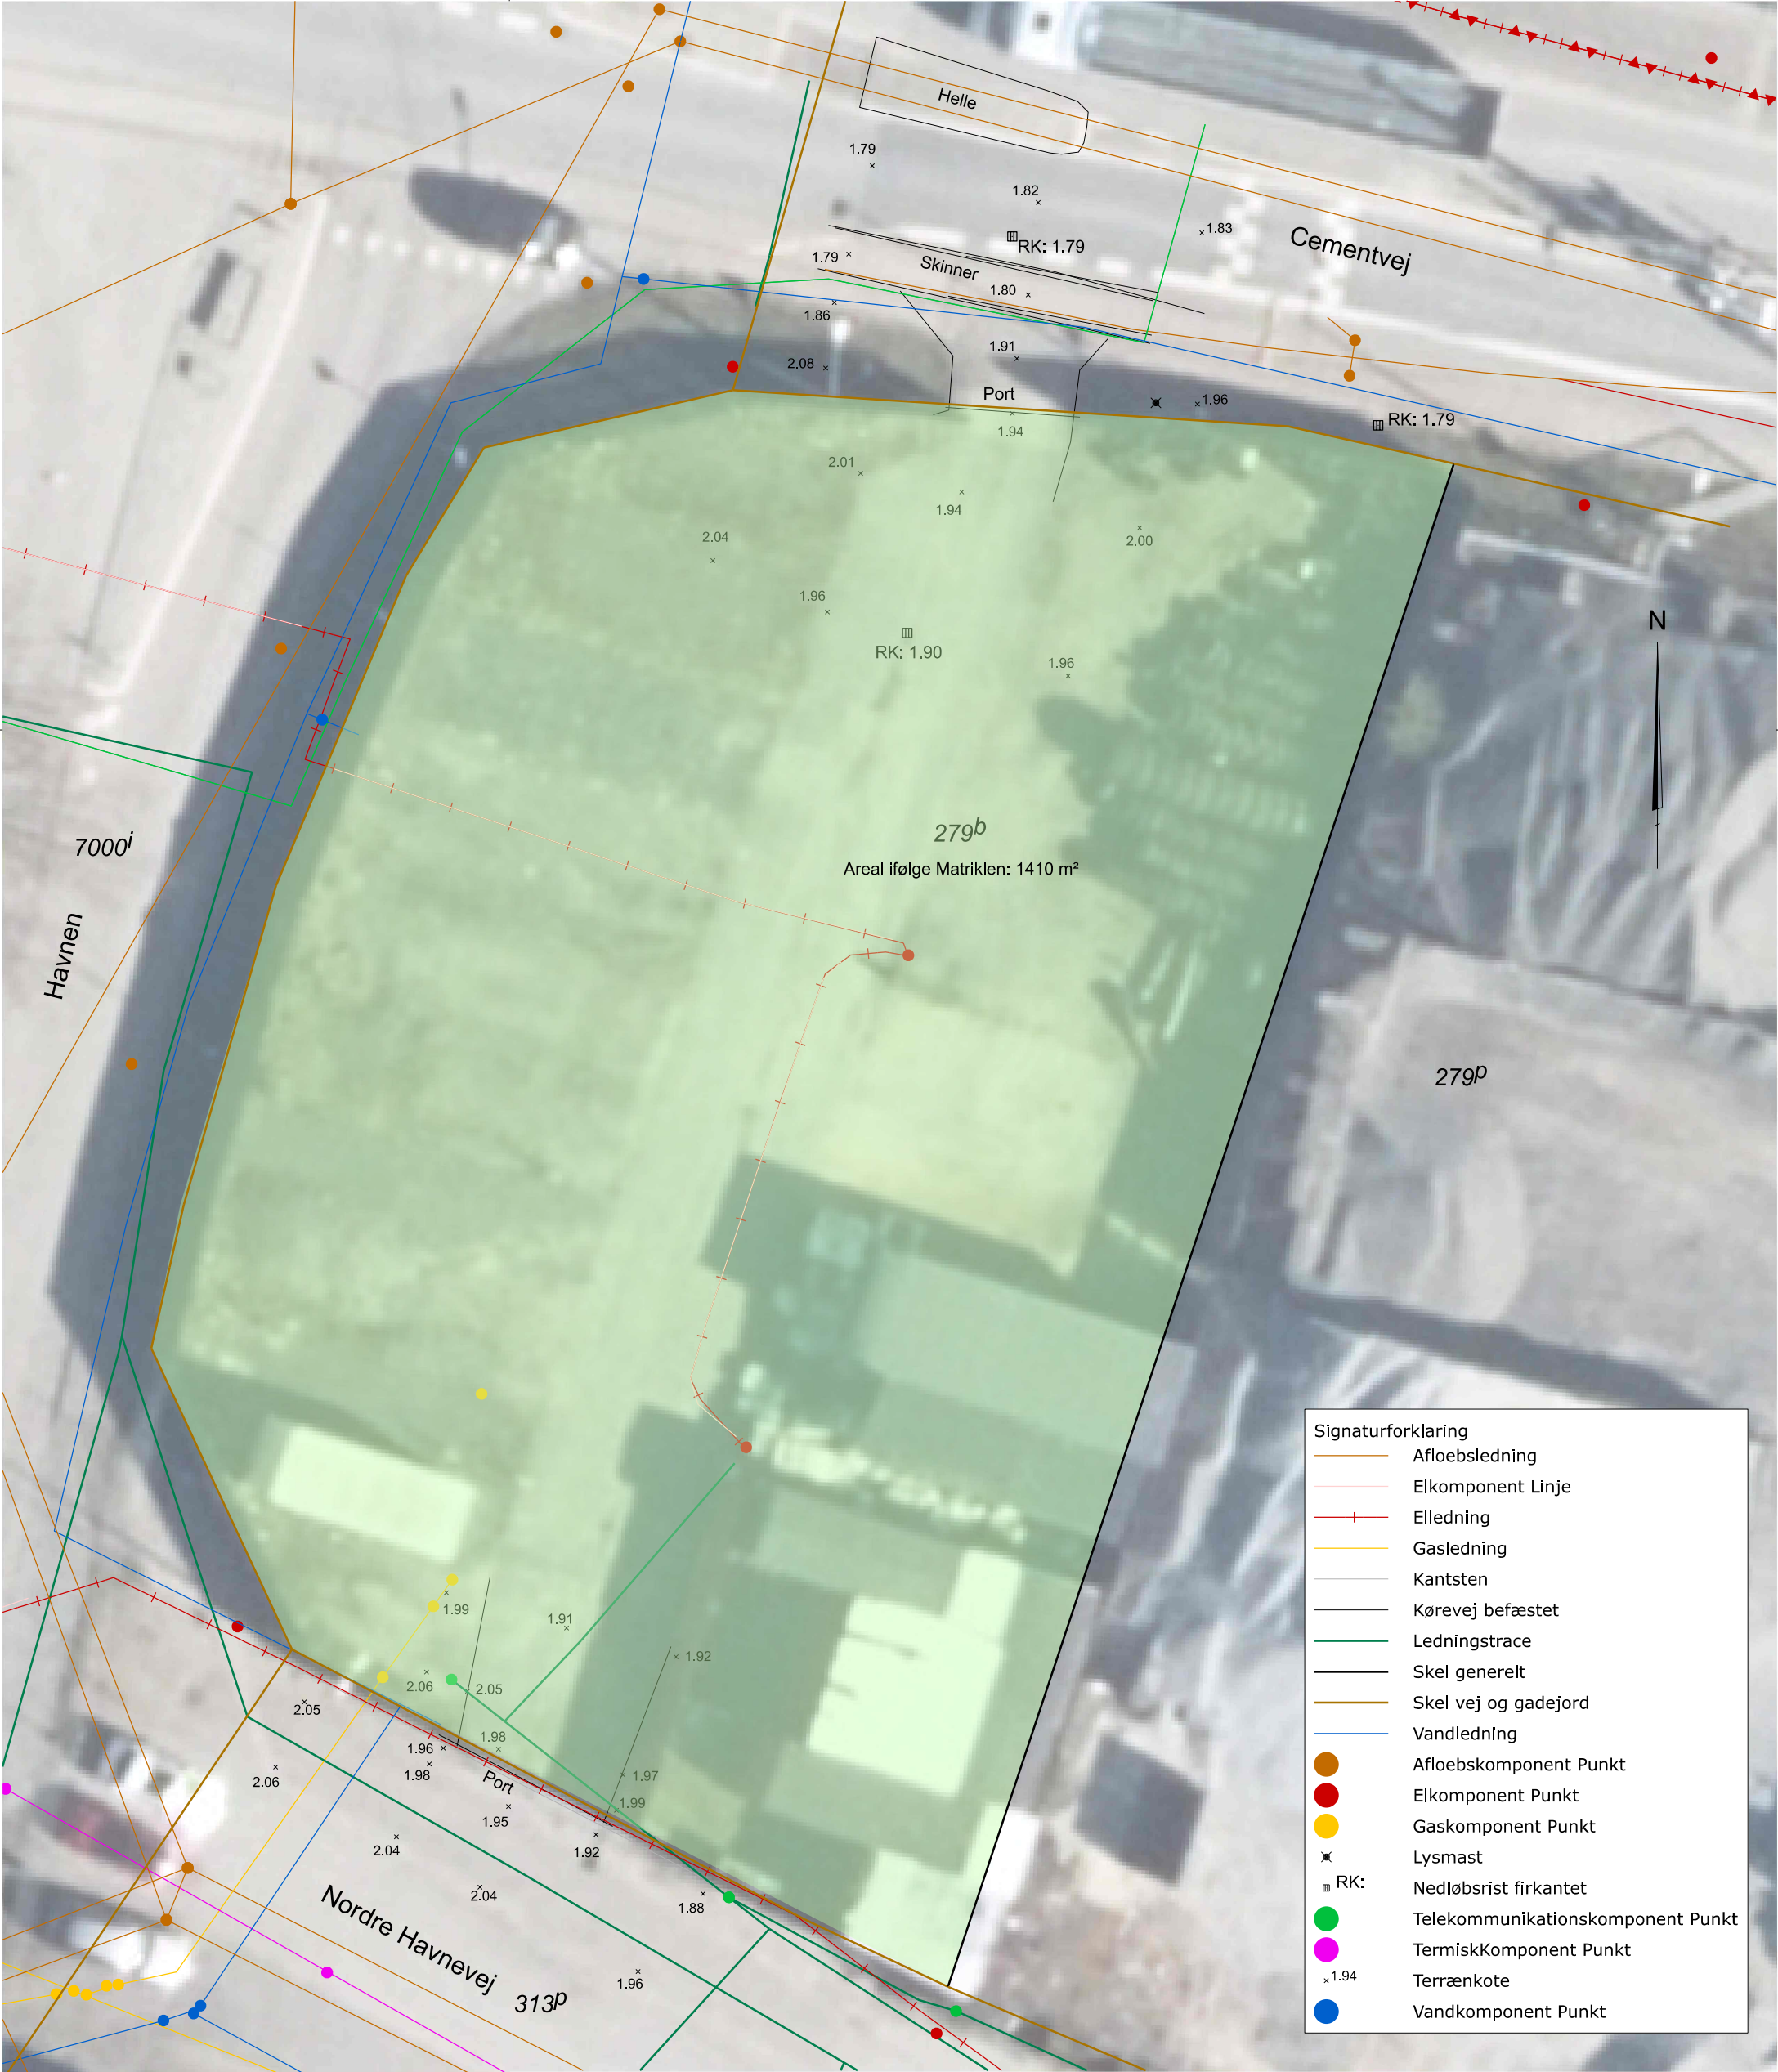

SITUATIONSPLAN

Matr.nr. 279b Køge Bygrunde
Køge Kommune
Opmålt 11.03.2024

Havnen 14, 4600 Køge

Noter

Tilknytning til koordinat- og kotesystem er udført med GPSnet.dk.
Ledninger er indtegnet efter oplysninger i LER og er alene vejledende.
Faktisk beliggenhed må påvises af ledningsejer om nødvendigt.

Indeholder data fra Geodatastyrelsen, Matrikelkortet, WMS- og WFS-tjeneste.
Skellet omkring matr. 279b er fastlagt efter opmåling.



Landinspektørfirmaet LE34
Stensbjergvej 11, 1.sal
4600 Køge
+45 5663 3800

koge@le34.dk
www.le34.dk

TFH	PM	Pm	13.03.2024
UDF.	KONTROL	GODK.	DATO
DKTM3	DVR90	420 x 297	1:200
KOORD. SYS.	KOTESYS.	FORMAT	MÅLFORHOLD

J2402100\CAD\2402100-001.dgn