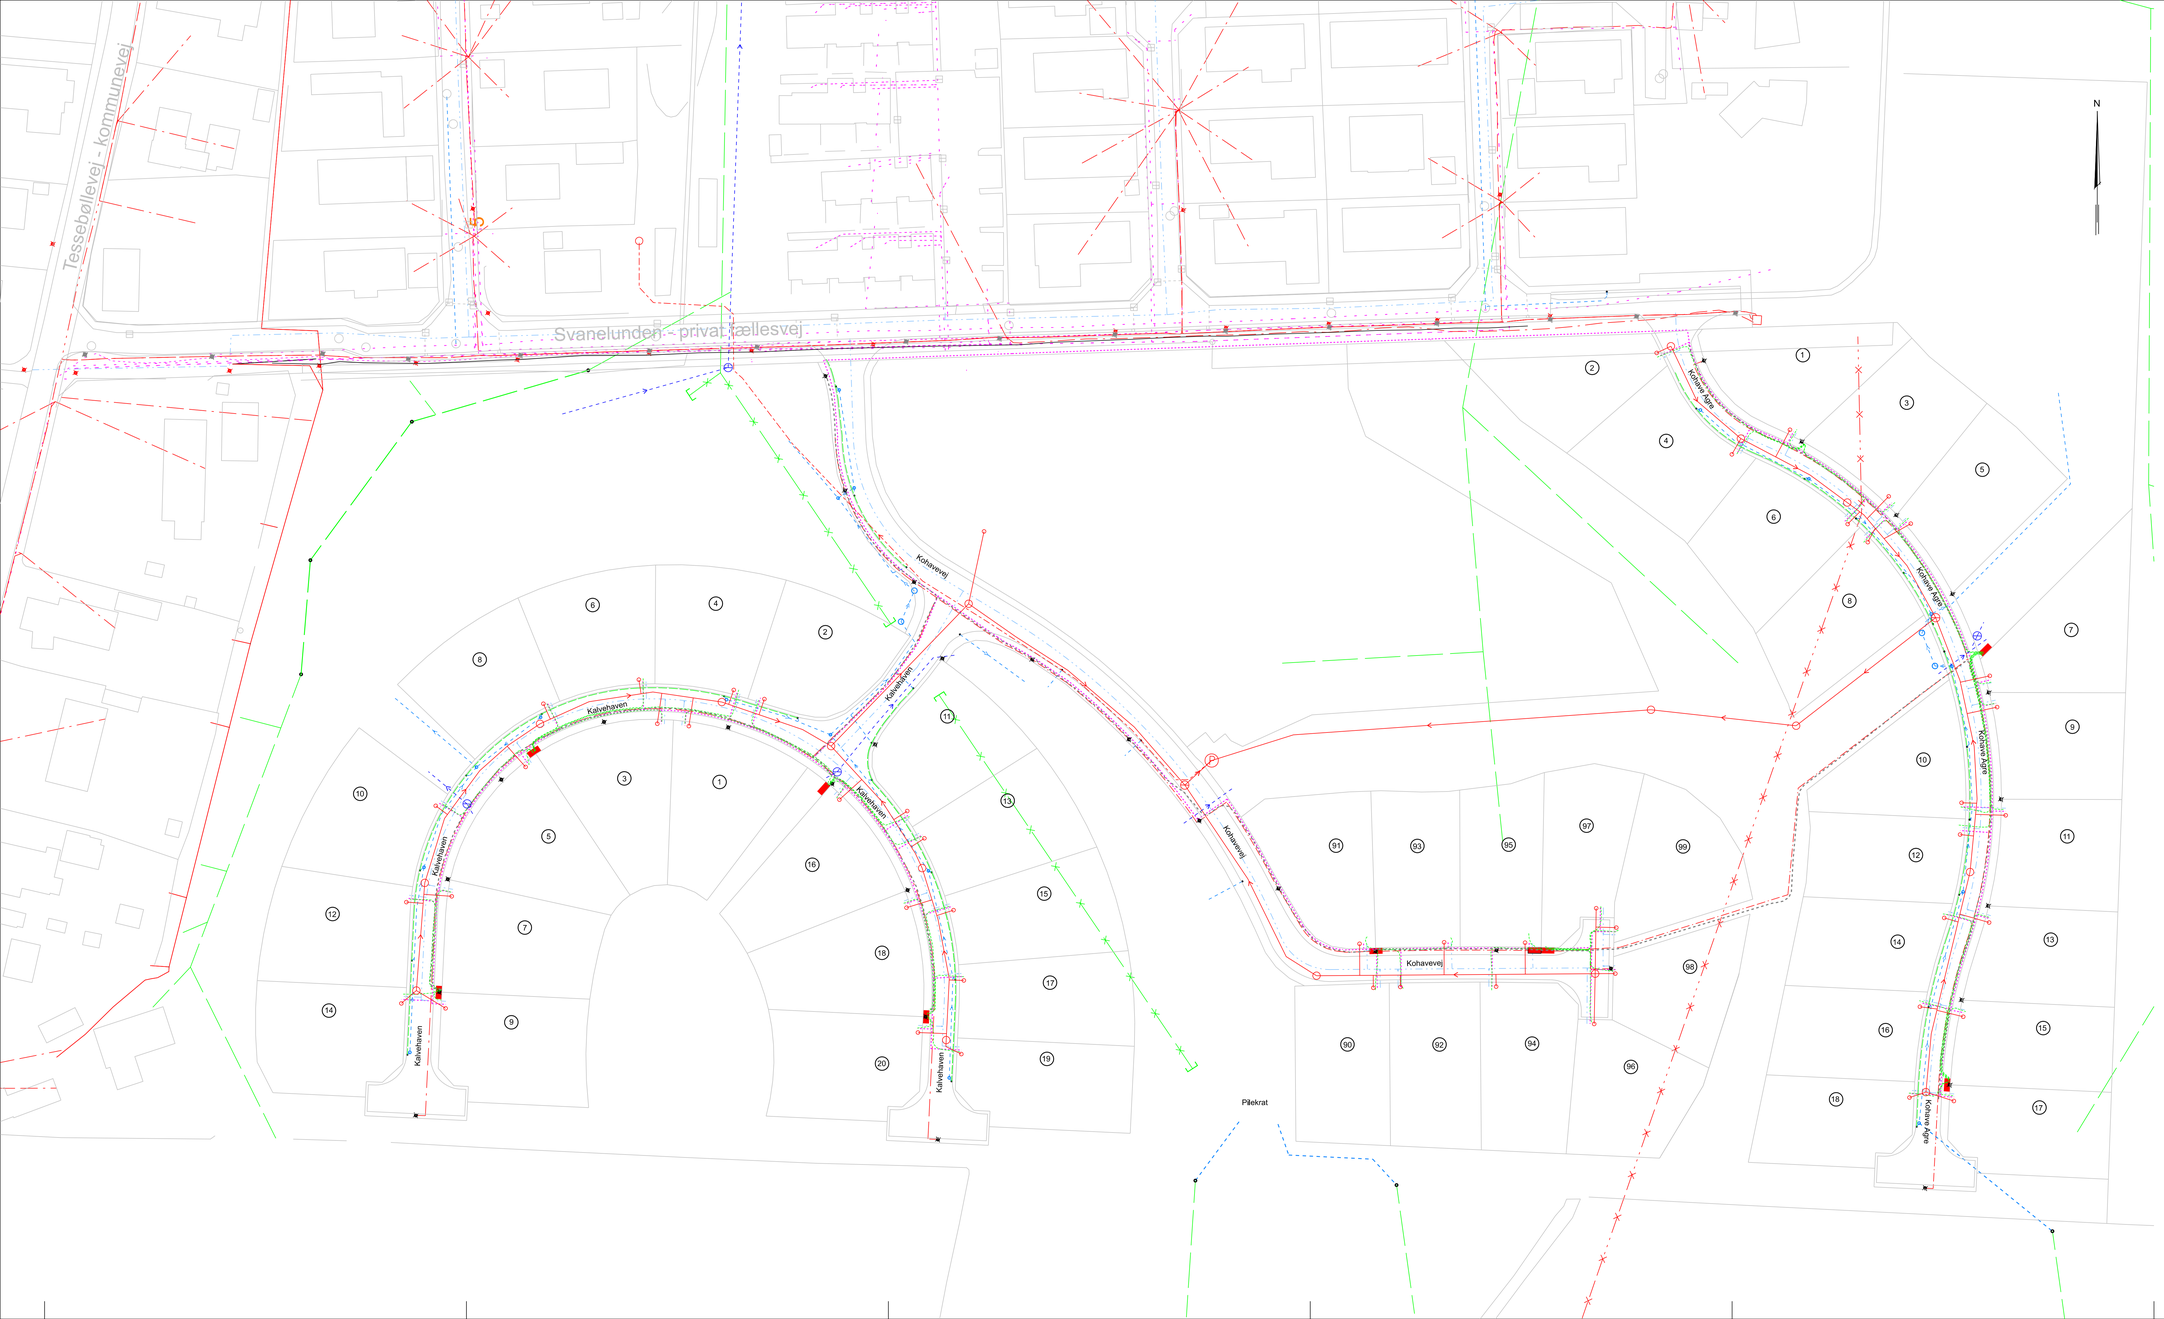

Projekterede ledninger

- Spildevand
- Spildevand - Trykledning
- Regnvand
- Regnvand - opsamling af drænledning
- Drænledning - eksisterende
- Drænledning - nedlagt
- Drænledning - reetableret
- Vandforsyning
- Elforsyning - Trækrør
- Vejbelysning
- Højspændingskabel - nedlagt
- Fiber - Trace
- Disponibelt trækrør
- Lysmast / Ny placering af eksist. lysmast
- Forsyningsskab for el

Planen må ikke anvendes til detailprojektering
m. h. t. fremmede ledninger,
Detailoplysninger, herunder mål, dimension,
dybde m.m. fremgår af respektive ledningsejeres
planer.

0 10 20 30 40 50 m

KLAR FORSYNING	Klar Forsyning	Vasatårnet 40 4600 Køge	+45 5665 2222 www.klarforsyning.dk
	Køge Kommune	Torvet 1 4600 Køge	Tlf. +45 5657 6767 www.koege.dk
RAMBØLL	Rambøll A/S	Hannemanns Allé 53 2300 København S	Tlf. +45 5161 1000 www.ramboll.com
dj&co.	Dines Jørgensen & Co. A/S	Energivej 3 4180 Sorø	Tlf. +45 5786 0666 www.djco.dk
Niels Lützen Landskabsarkitekter ApS	Niels Lützen Landskabsarkitekter ApS	Esromgade 15, opg. 1, sal 3 2200 København N	Tlf. +45 3311 6673 www.nl-landskab.dk

Byggemodning
Kohave - Herfølge

Sagsnummer: 22162
Tegnet: DB Dato:
Kontrol: JWC Mål: 1:500
Godkendt: 2023.10.05

Sidgsmaterialle

Fællesledningsplan 4