

BK: 17.25  
Dim: 425

1

Matr.nr. 10cø  
782 m2

GK18.75  
x

TP18.55


Nr. 401

NB.  
Denne tegn. dækker kun den enkelte matr., øvrige ledninger se fællesledn. plan

SIGNATUR

- |  |  |  |  |
|--|--|--|--|
|  | Spildevand                             |  | Skelbrønd spildevand                                 |
|  | Vandforsyning med stophane             |  | Vejbrønd   |
|  | Elforsyning - Trækrør til skab Nr. 401 |  | Lysmast  |
|  | Fiber - Trækrør for fiber              |  | Forsyningsskab for el - Tegnet i overstørrelse       |
|  | Vandrende for regnvand                 |  | Vejledende min. gulvkote for tilslutning af regnvand |
|  |  |  | Tilslutningspunkt regnvand til brostensrende         |


0 5 10 15 20 25 m

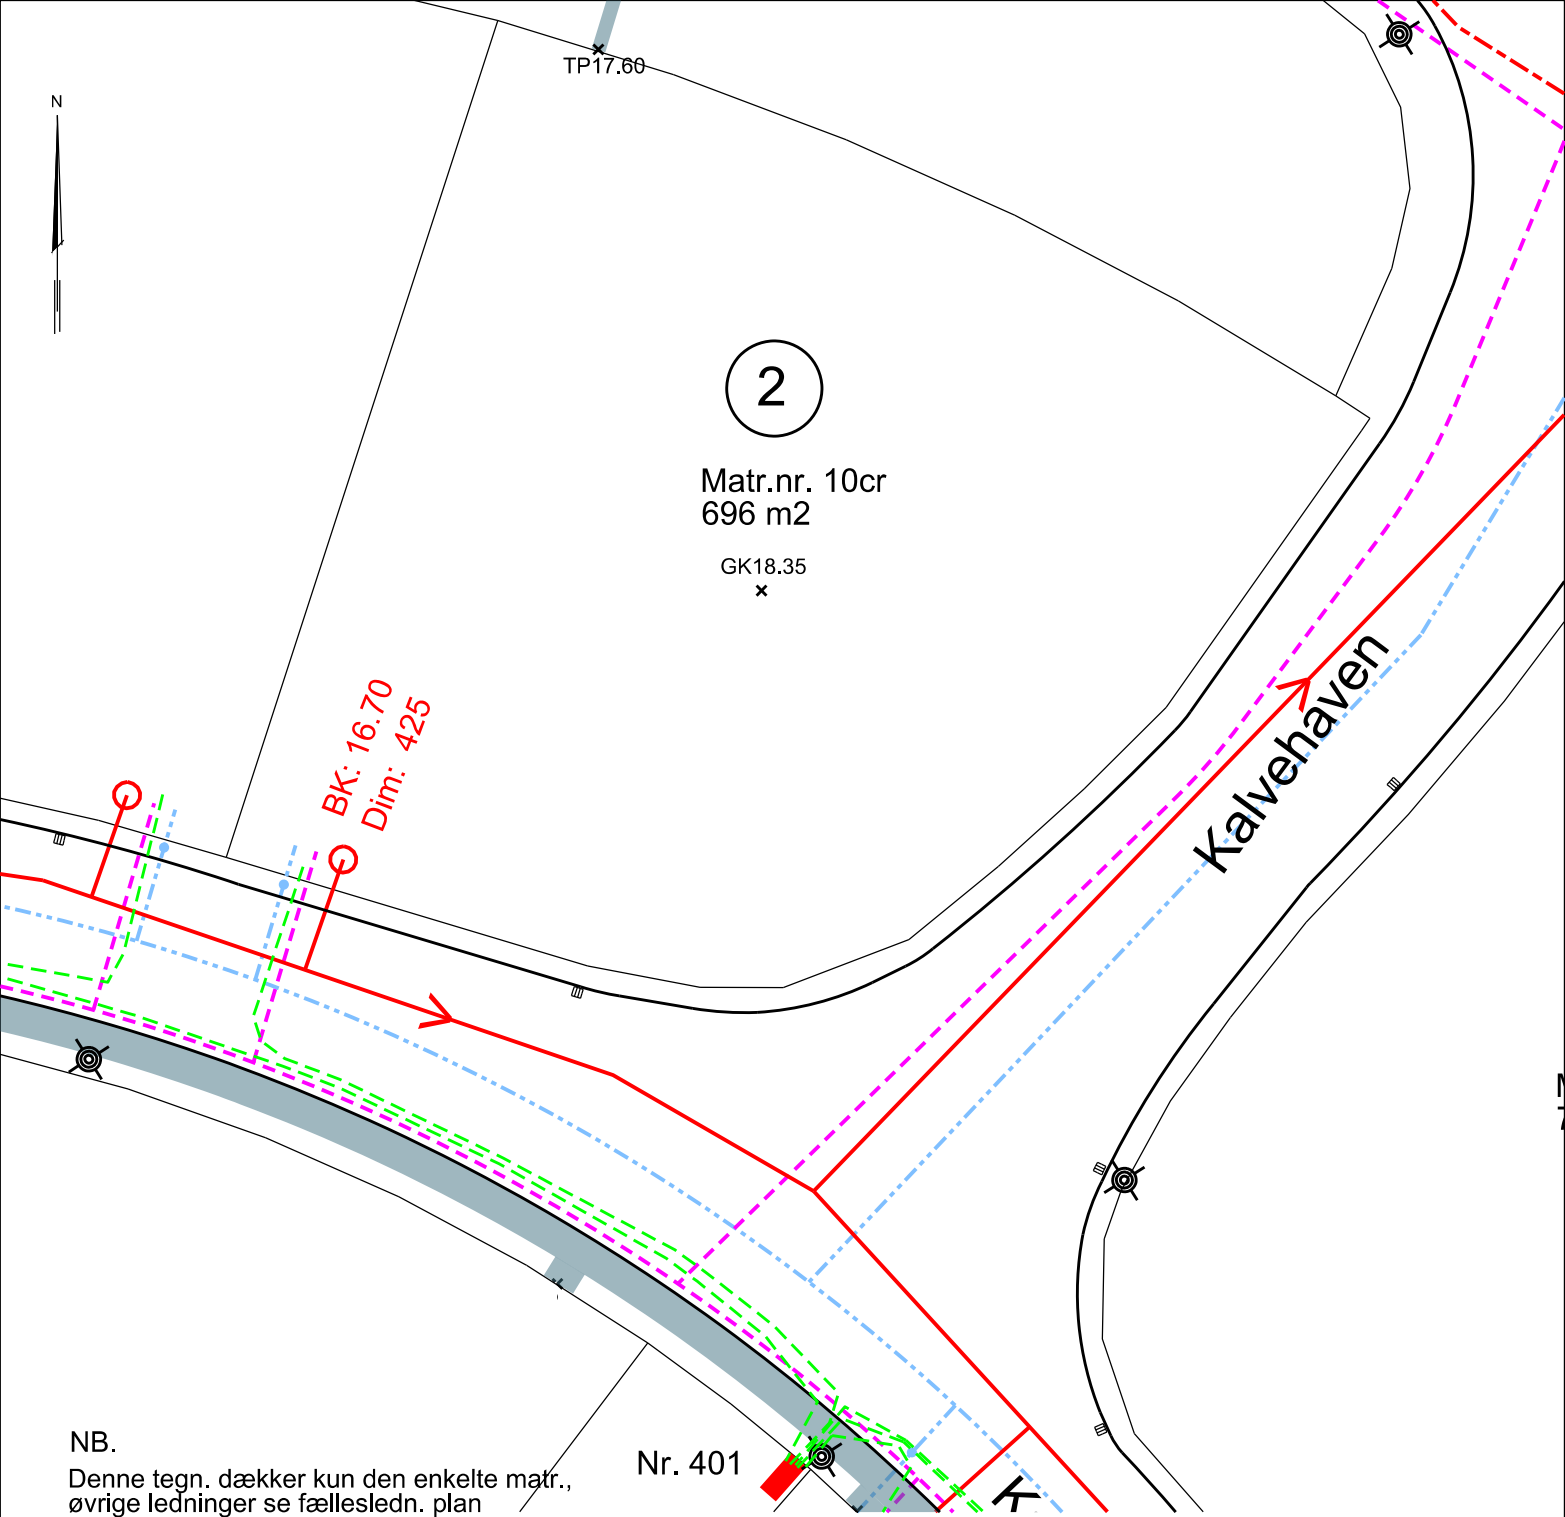


NB.  
Denne tegn. dækker kun den enkelte matr.,  
øvrige ledninger se fællesledn. plan

**SIGNATUR**

- Spildevand
- - - - - Vandforsyning med stophane
- - - - - Elforsyning - Trækrør til skab Nr. 403
- - - - - Fiber - Trækrør for fiber
- Vandrende for regnvand
- Skelbrønd spildevand
- ≡ Vejbrønd
- ⊗ Lysmast
- Forsyningsskab for el - Tegnet i overstørrelse
- x GK18.55  
Vejledende min. gulvkote for tilslutning af regnvand
- x TP18.95  
Tilslutningspunkt regnvand til stenrende

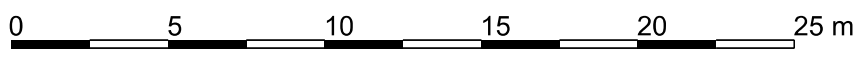

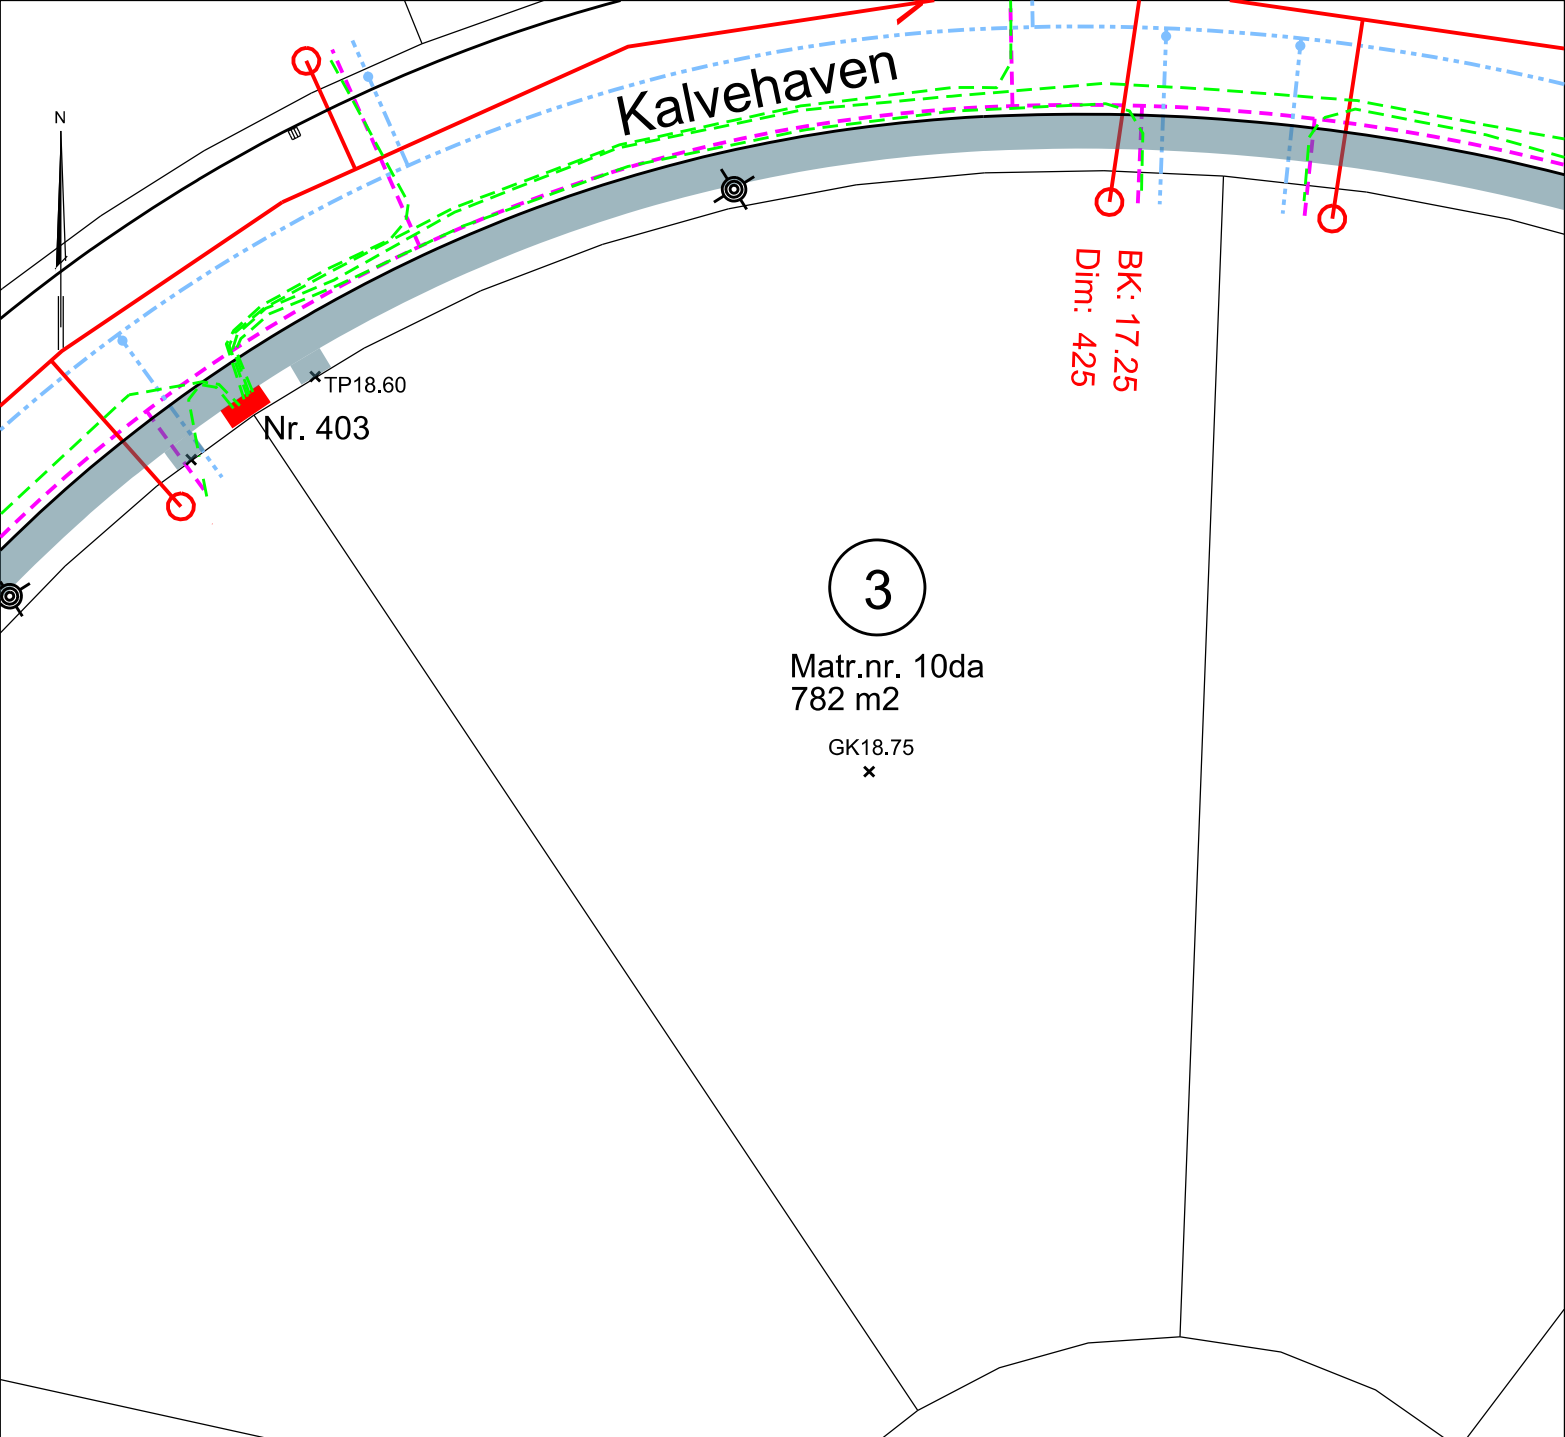

BK: 17.25  
Dim: 425

3


Matr.nr. 10da  
782 m<sup>2</sup>

GK18.75  
x

NB.  
Denne tegn. dækker kun den enkelte matr., øvrige ledninger se fællesledn. plan

SIGNATUR

- |  |  |  |  |
|--|--|--|--|
|  | Spildevand                             |  | Skelbrønd spildevand                                 |
|  | Vandforsyning med stophane             |  | Vejbrønd   |
|  | Elforsyning - Trækrør til skab Nr. 403 |  | Lysmast  |
|  | Fiber - Trækrør for fiber              |  | Forsyningsskab for el - Tegnet i overstørrelse       |
|  | Vandrende for regnvand                 |  | Vejledende min. gulvkote for tilslutning af regnvand |
|  |  |  | Tilslutningspunkt regnvand til brostensrende         |

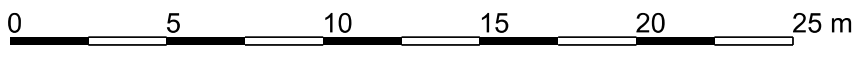



TP17.30

4

Matr.nr. 10cq  
698 m<sup>2</sup>

GK18.35  
x

cr

BK: 16.70  
Dim: 425

Kalvehaven

Nr. 403

NB.

Denne tegn. dækker kun den enkelte matr., øvrige ledninger se fællesledn. plan

SIGNATUR

- Spildevand
- - - Vandforsyning med stophane
- - - Elforsyning - Trækrør til skab Nr. 403
- - - Fiber - Trækrør for fiber
- Vandrende for regnvand
- Skelbrønd spildevand
- ≡ Vejbrønd
- ⊗ Lysmast
- Forsyningsskab for el - Tegnet i overstørrelse
- GK18.55  
x Vejledende min. gulkote for tilslutning af regnvand
- TP18.95  
x Tilslutningspunkt regnvand til stenrende



**Køge Kommune**


Byggemodning Kohave - Herfølge

Matr.nr. 10cq

Torvet 1  
4600 Køge  
Tlf. +45 5667 6767  
www.koerge.dk

Dato: 2023.10.05  
Mål: 1:250

Kalvehaven 4

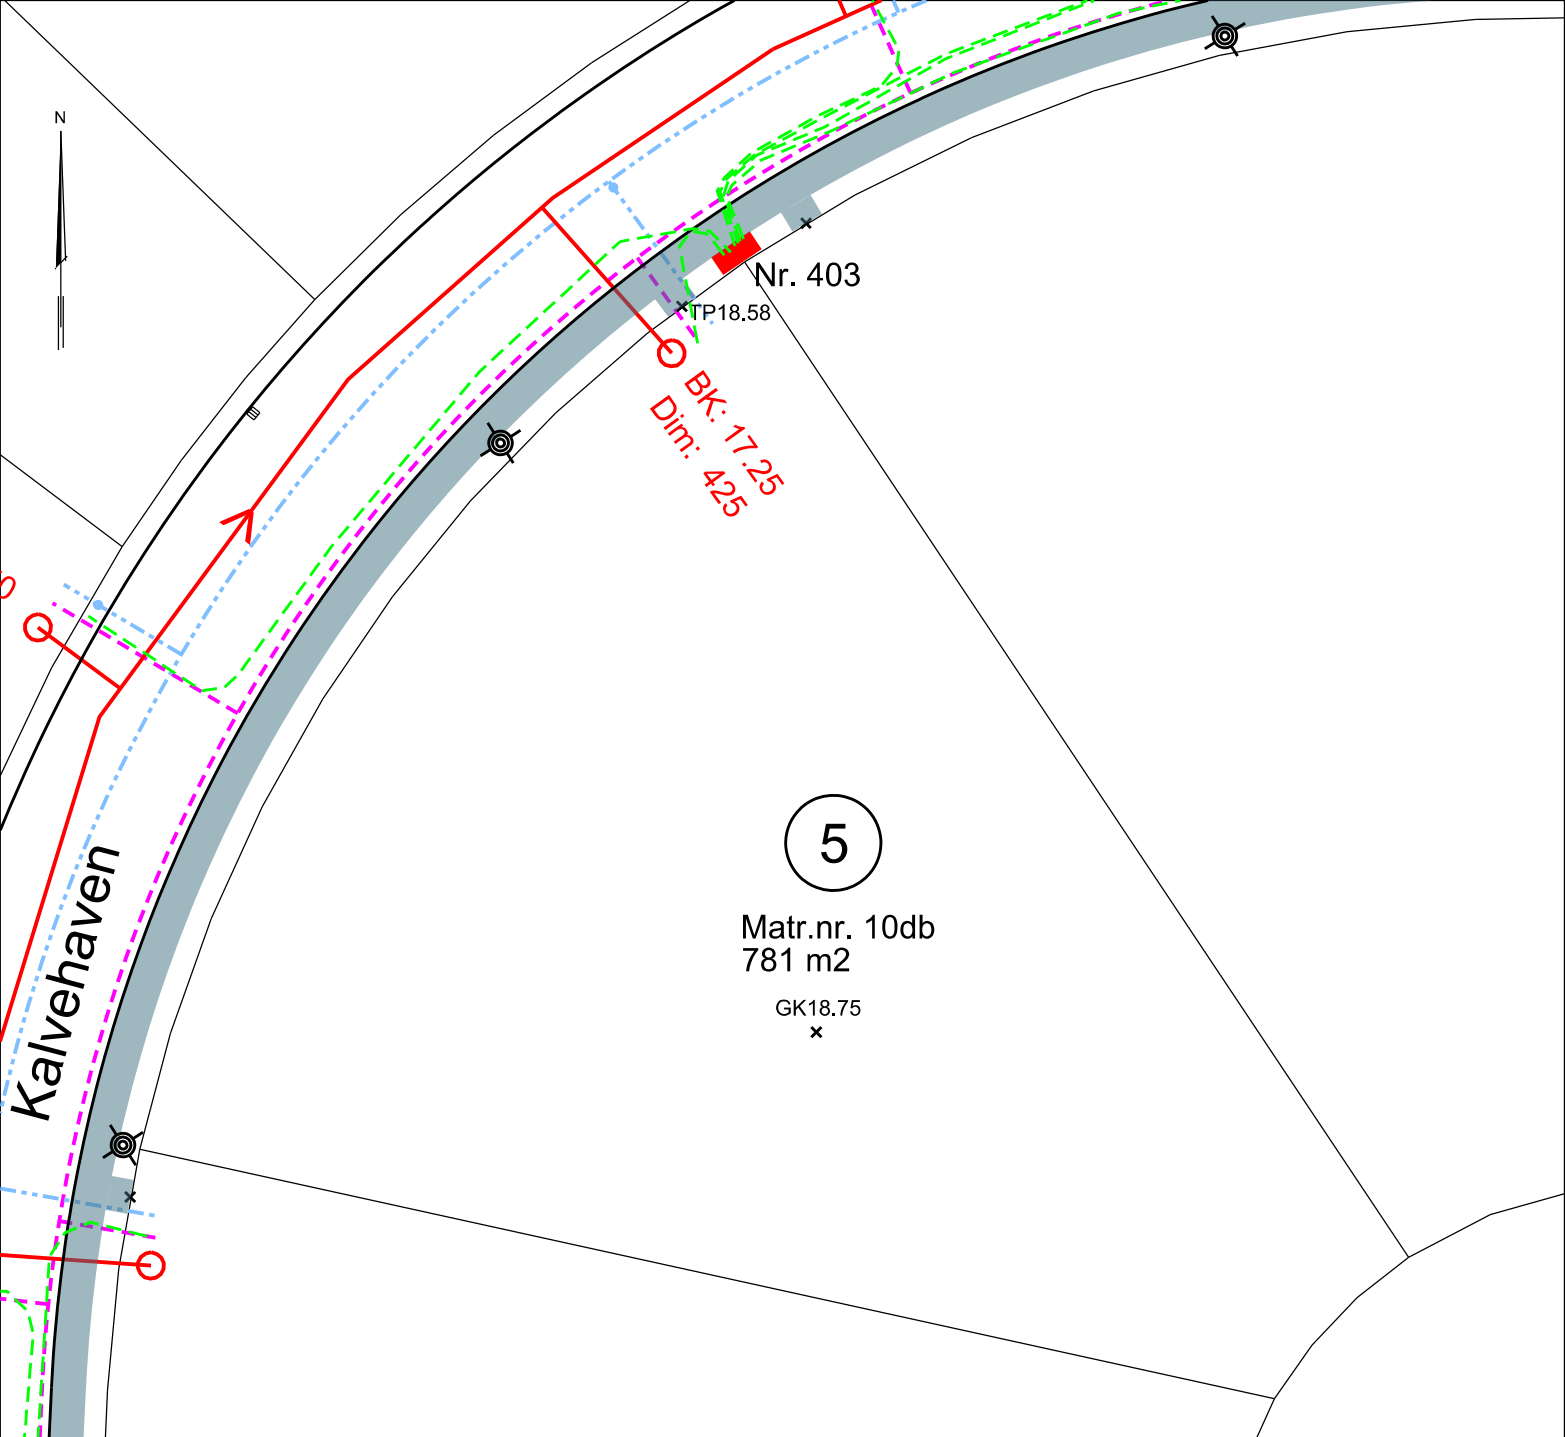

NB.  
Denne tegn. dækker kun den enkelte matr., øvrige ledninger se fællesledn. plan

**SIGNATUR**

- |  |  |  |  |
|--|--|--|--|
|  | Spildevand                             |  | Skelbrønd spildevand                                 |
|  | Vandforsyning med stophane             |  | Vejbrønd   |
|  | Elforsyning - Trækrør til skab Nr. 403 |  | Lysmast  |
|  | Fiber - Trækrør for fiber              |  | Forsyningsskab for el - Tegnet i overstørrelse       |
|  | Vandrende for regnvand                 |  | Vejledende min. gulvkote for tilslutning af regnvand |
|  |  |  | Tilslutningspunkt regnvand til brostensrende         |

0 5 10 15 20 25 m



TP17.40

6

Matr.nr. 10cp  
698 m<sup>2</sup>

GK18.35  
x

BK: 16.50












Kalvehaven

Nr. 403

NB.

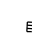Denne tegn. dækker kun den enkelte matr., øvrige ledninger se fællesledn. plan

SIGNATUR

-  Spildevand
-  Vandforsyning med stophane
-  Elforsyning - Trækrør til skab Nr. 403
-  Fiber - Trækrør for fiber
-  Vandrende for regnvand
-  Skelbrønd spildevand
-  Vejbrønd
-  Lysmast
-  Forsyningsskab for el - Tegnet i overstørrelse
-  Vejledende min. gulvkote for tilslutning af regnvand
-  Tilslutningspunkt regnvand til stenrende

0 5 10 15 20 25 m

 Køge Kommune

Torvet 1  
4600 Køge


Tlf. +45 5667 6767  
www.koege.dk

Byggemodning Kohave - Herfølge

Dato: 2023.10.05  
Mål: 1:250

Matr.nr. 10cp

Kalvehaven 6

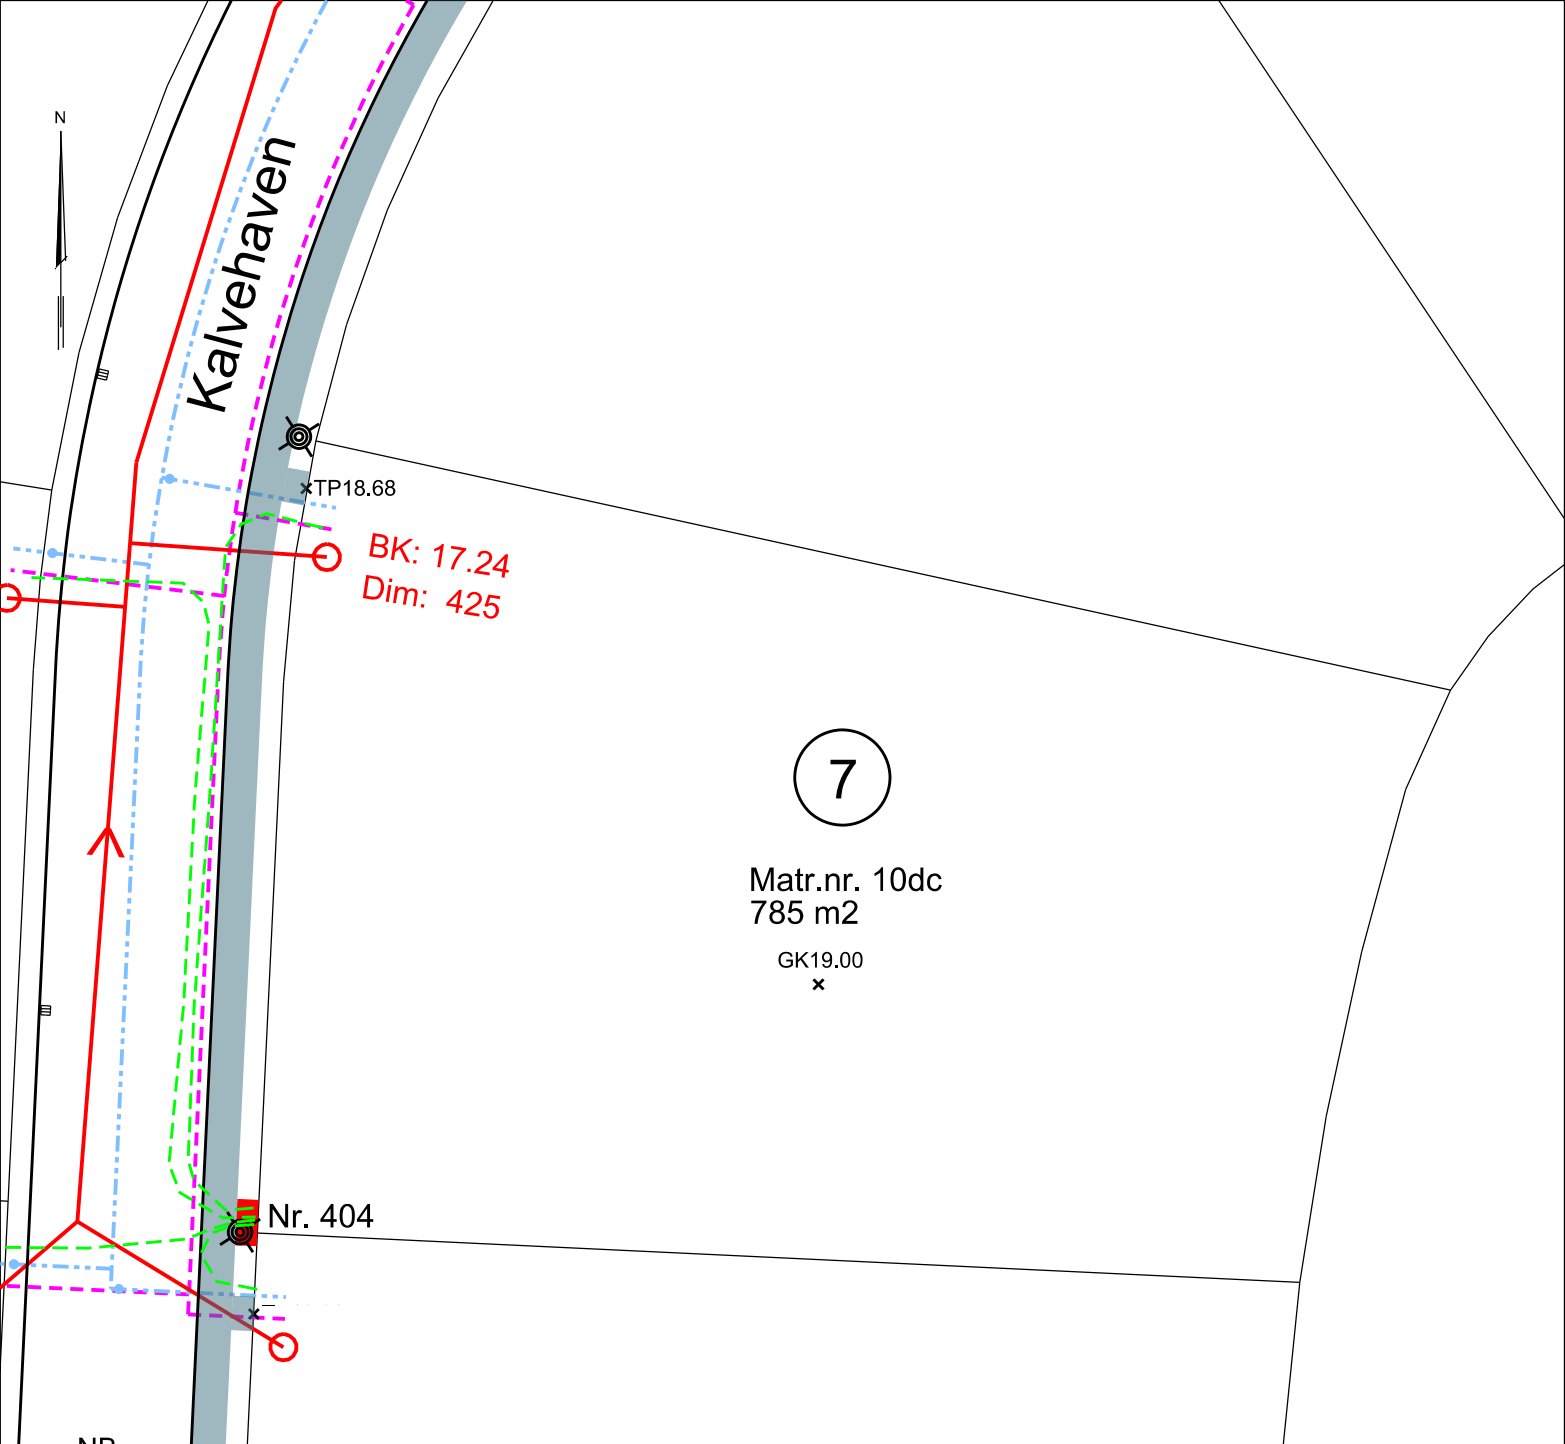


NB.  
Denne tegn. dækker kun den enkelte matr., øvrige ledninger se fællesledn. plan

**SIGNATUR**

- |  |  |  |  |
|--|--|--|--|
|  | Spildevand                             |  | Skelbrønd spildevand                                 |
|  | Vandforsyning med stophane             |  | Vejbrønd   |
|  | Elforsyning - Trækrør til skab Nr. 404 |  | Lysmast  |
|  | Fiber - Trækrør for fiber              |  | Forsyningsskab for el - Tegnet i overstørrelse       |
|  | Vandrende for regnvand                 |  | Vejledende min. gulvkote for tilslutning af regnvand |
|  |  |  | Tilslutningspunkt regnvand til brostensrende         |


0 5 10 15 20 25 m

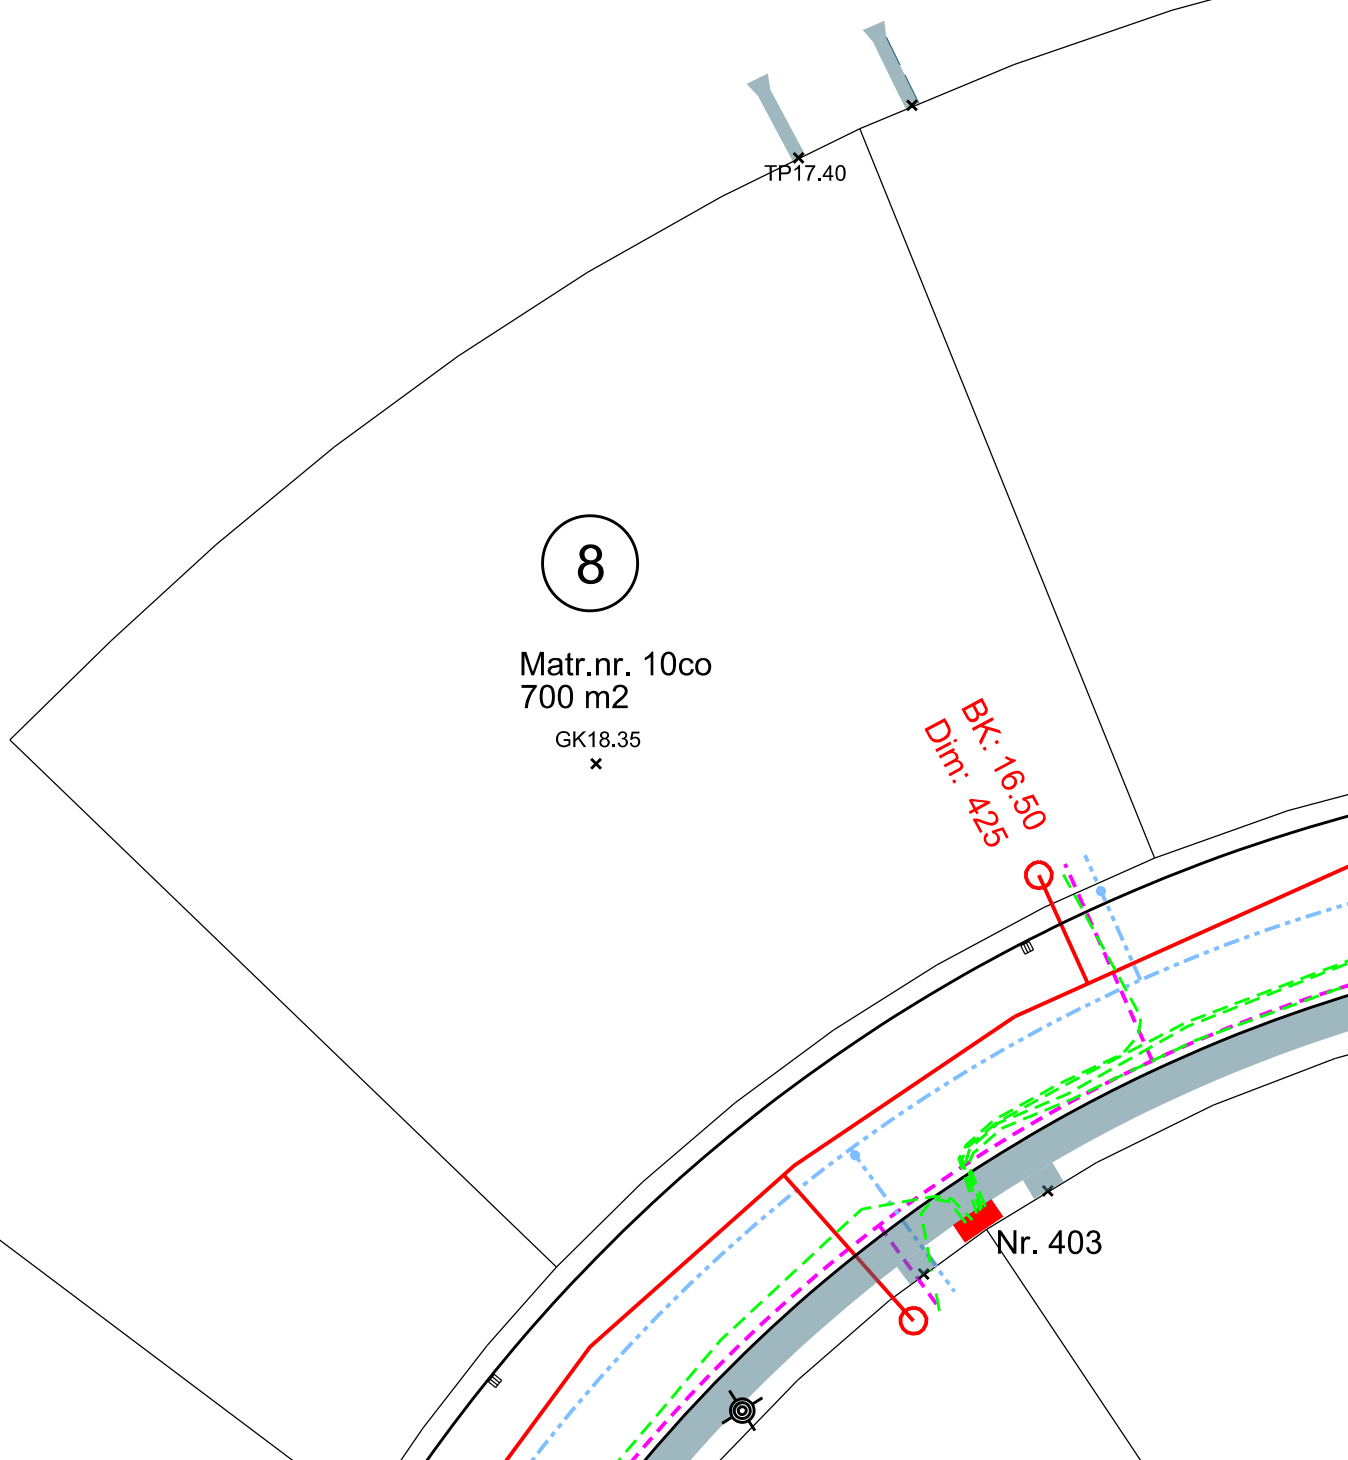


NB.  
Denne tegn. dækker kun den enkelte matr., øvrige ledninger se fællesledn. plan

**SIGNATUR**

- |  |  |  |  |
|--|--|--|--|
|  | Spildevand                             |  | Skelbrønd spildevand                                 |
|  | Vandforsyning med stophane             |  | Vejbrønd   |
|  | Elforsyning - Trækrør til skab Nr. 403 |  | Lysmast  |
|  | Fiber - Trækrør for fiber              |  | Forsyningsskab for el - Tegnet i overstørrelse       |
|  | Vandrende for regnvand                 |  | Vejledende min. gulvkote for tilslutning af regnvand |
|  |  |  | Tilslutningspunkt regnvand til stenrende             |

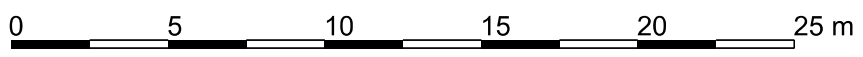




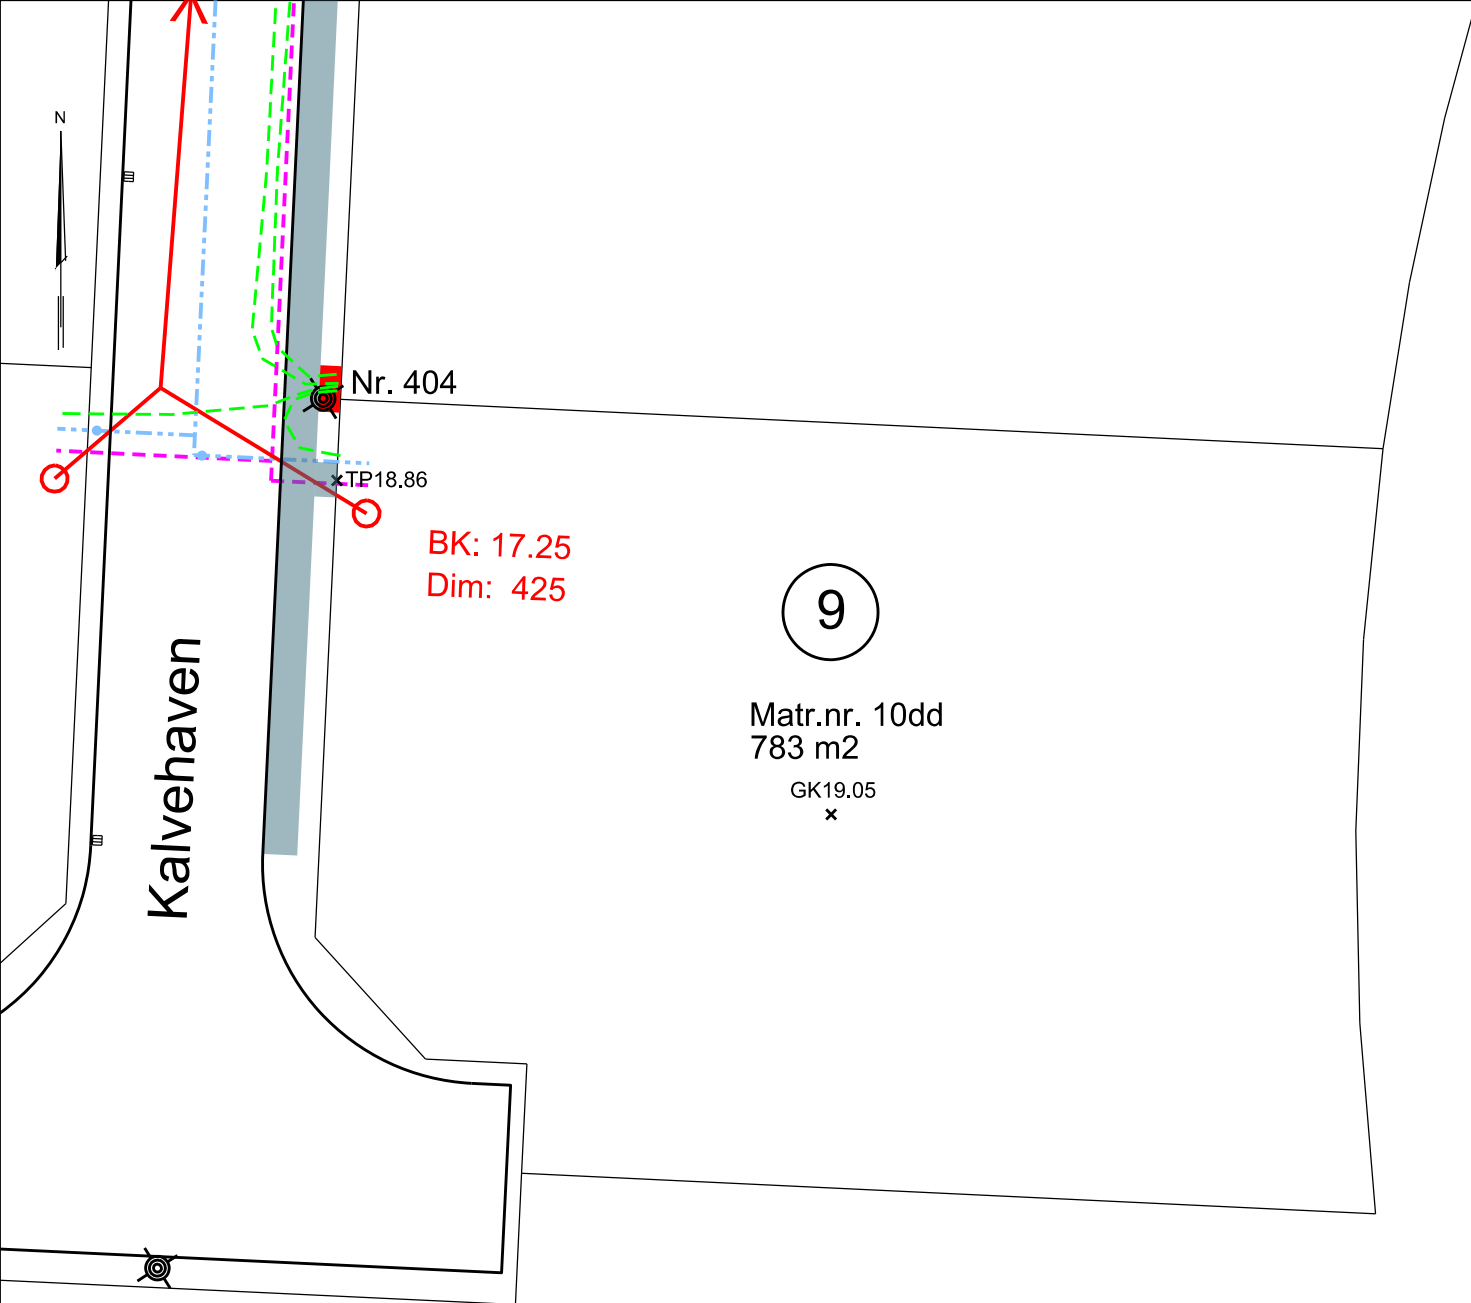


NB.  
 Denne tegn. dækker kun den enkelte matr., øvrige ledninger se fællesledn. plan

**SIGNATUR**

- |  |  |  |  |
|--|--|--|--|
|  | Spildevand                             |  | Skelbrønd spildevand                                 |
|  | Vandforsyning med stophane             |  | Vejbrønd   |
|  | Elforsyning - Trækrør til skab Nr. 404 |  | Lysmast  |
|  | Fiber - Trækrør for fiber              |  | Forsyningsskab for el - Tegnet i overstørrelse       |
|  | Vandrende for regnvand                 |  | Vejledende min. gulvkote for tilslutning af regnvand |
|  |  |  | Tilslutningspunkt regnvand til brostensrende         |

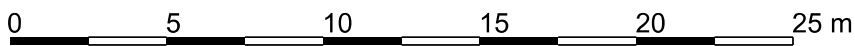

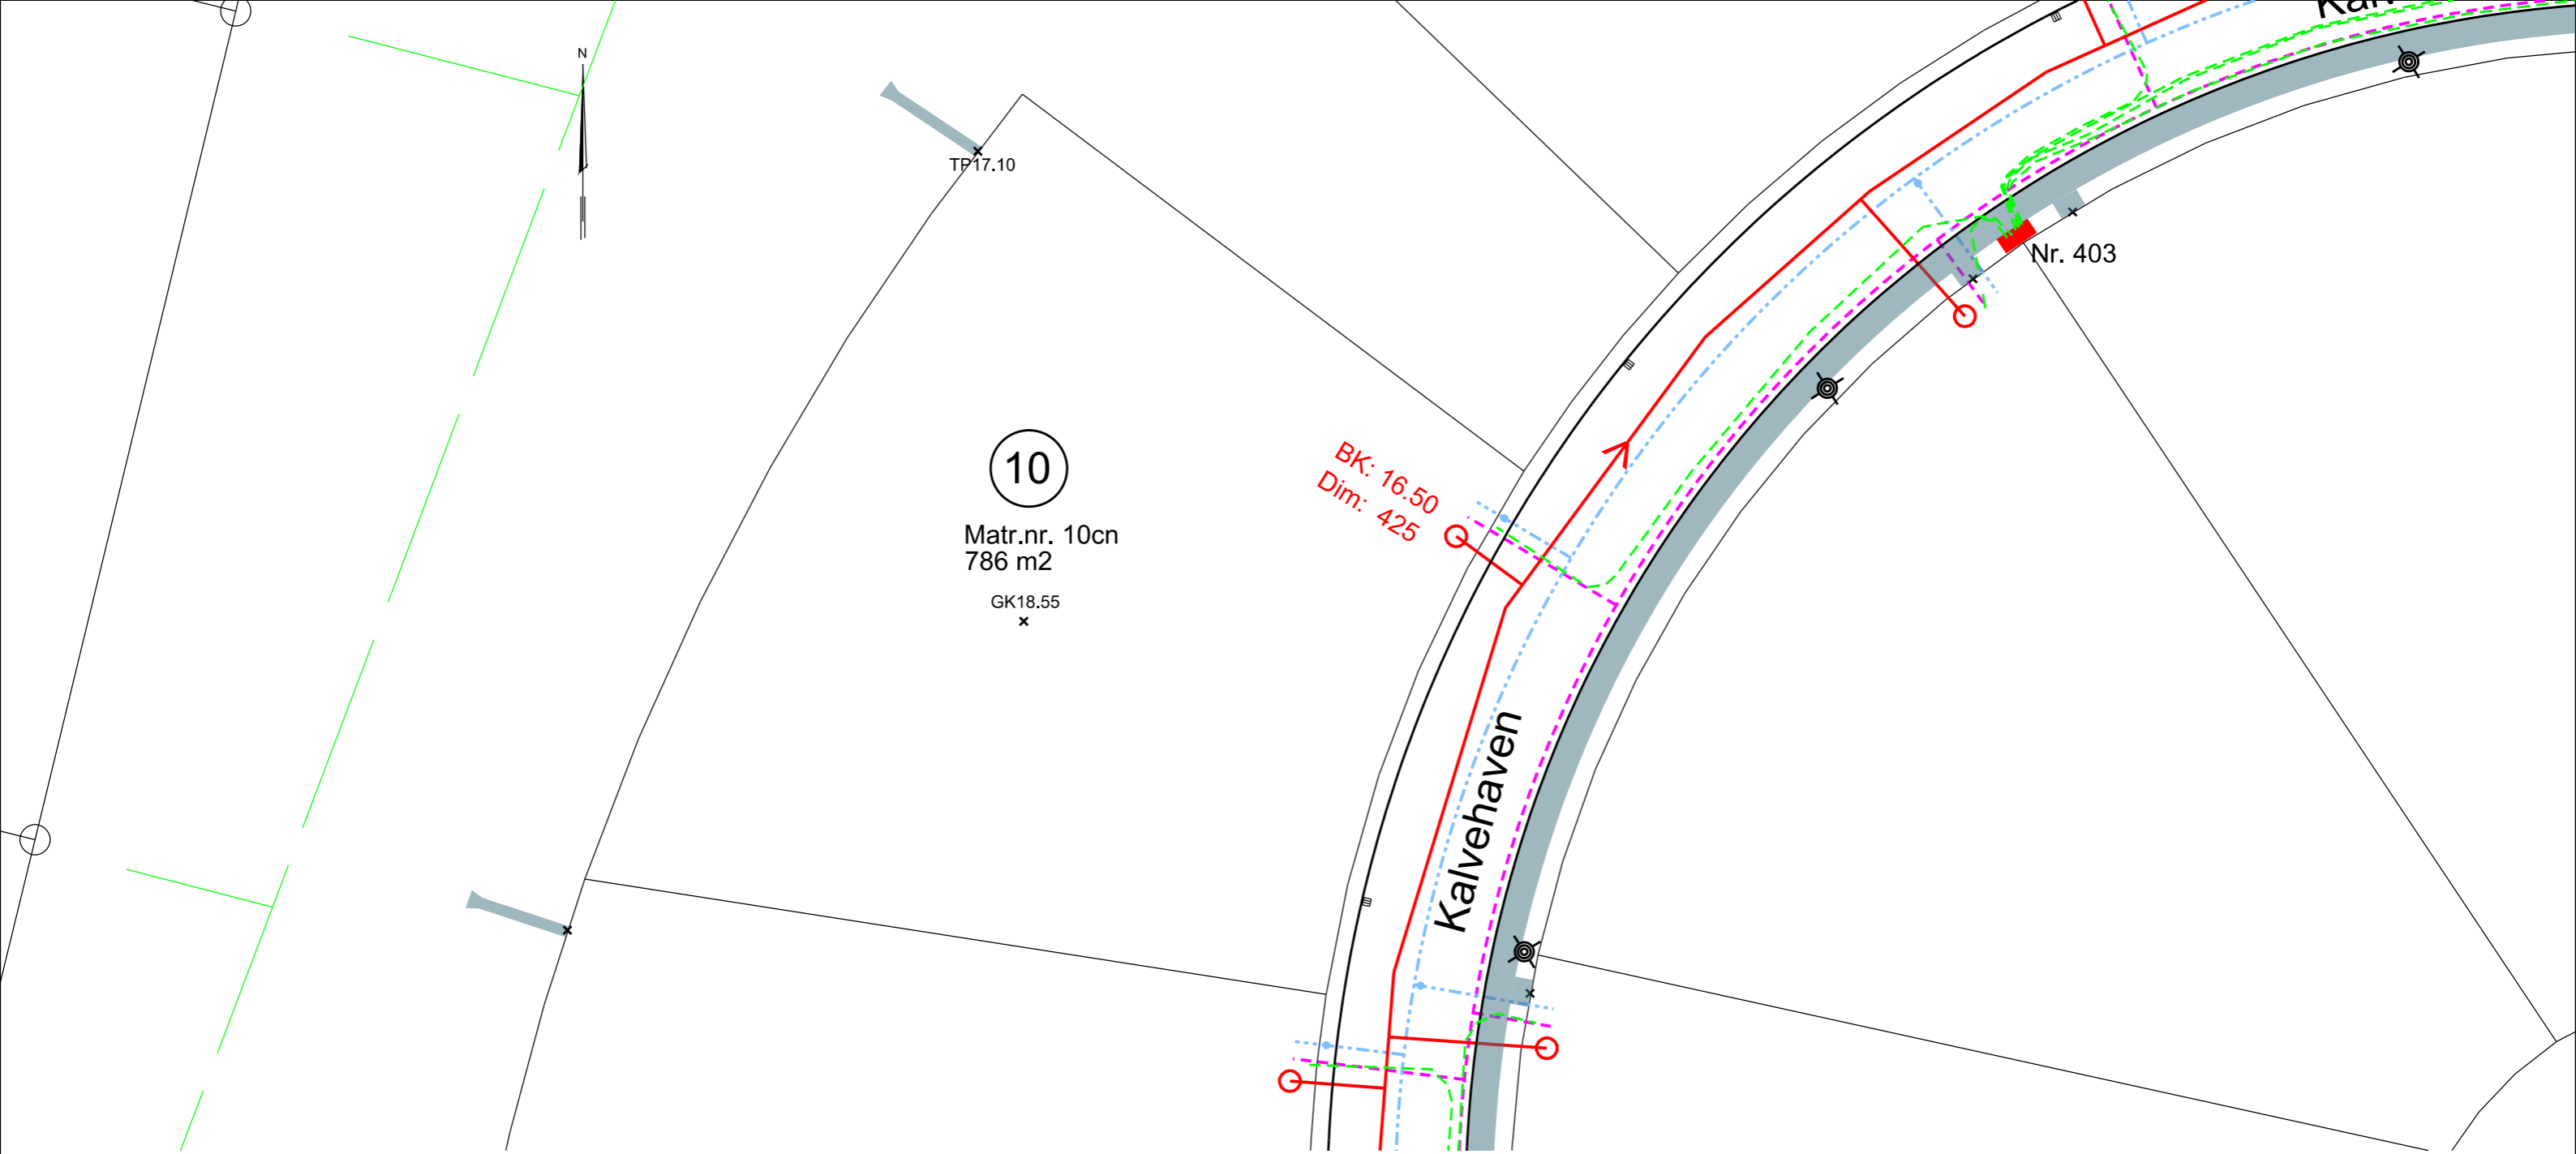

10

Matr.nr. 10cn  
786 m<sup>2</sup>

GK18.55  
x

BK: 16.50  
Dim: 425

Nr. 403


Kalvehaven


NB.

Denne tegn. dækker kun den enkelte matr., øvrige ledninger se fællesledn. plan

SIGNATUR

- Spildevand
- - - Vandforsyning med stophane
- - - Elforsyning - Trækrør til skab Nr. 403
- - - Fiber - Trækrør for fiber
- Vandrende for regnvand
- Skelbrønd spildevand
- ≡ Vejbrønd
- ⊗ Lysmast
- Forsyningsskab for el - Tegnet i overstørrelse
- GK18.55  
x  
TP18.95  
x
- Vejledende min. gulvkote for tilslutning af regnvand
- Tilslutningspunkt regnvand til stenrende

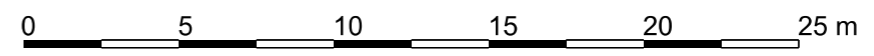

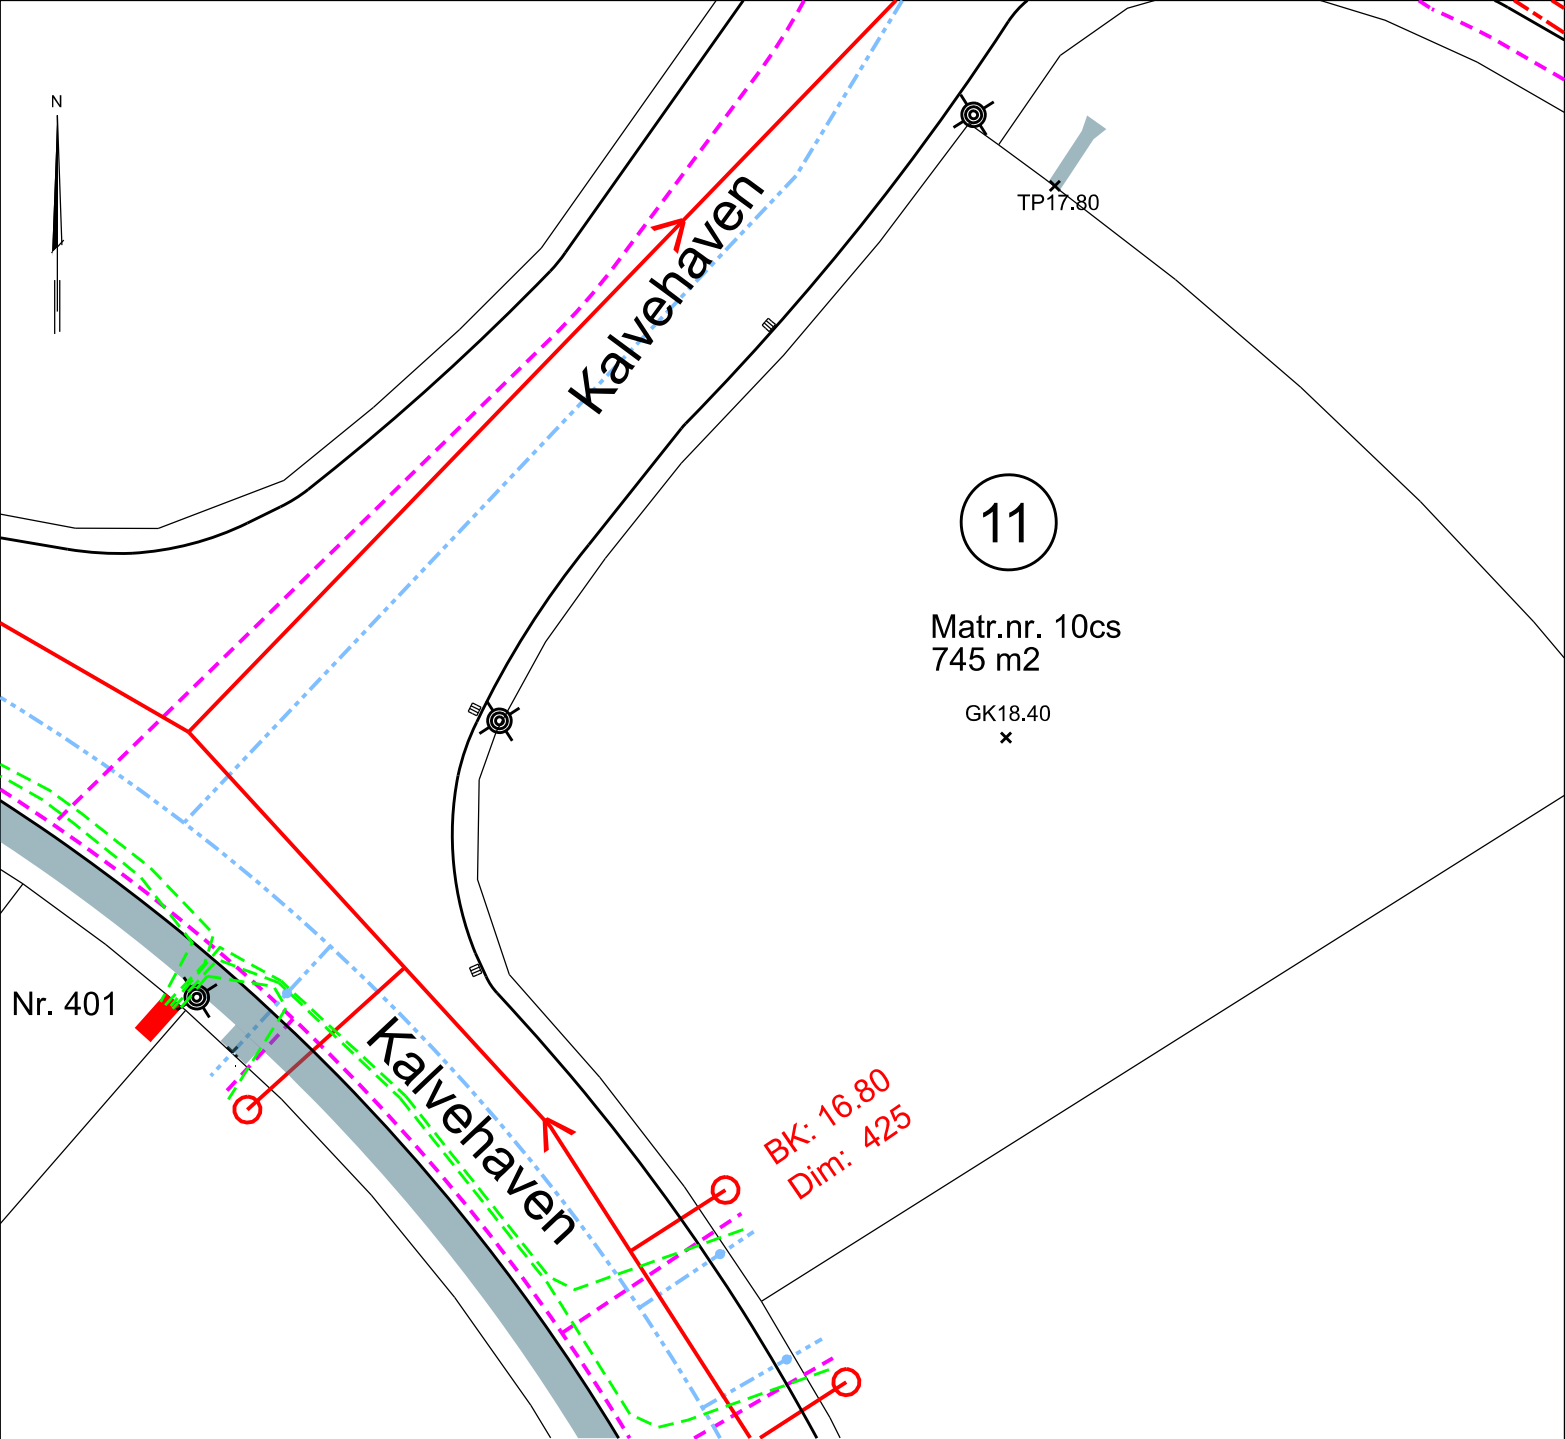


NB.

Denne tegn. dækker kun den enkelte matr., øvrige ledninger se fællesledn. plan

### SIGNATUR

|  |  |  |  |
|--|--|--|--|
|  | Spildevand                             |  | Skelbrønd spildevand                                 |
|  | Vandforsyning med stophane             |  | Vejbrønd   |
|  | Elforsyning - Trækrør til skab Nr. 403 |  | Lysmast  |
|  | Fiber - Trækrør for fiber              |  | Forsyningssskab for el - Tegnet i over størrelse     |
|  | Vandrende for regnvand                 |  | Vejledende min. gulvkote for tilslutning af regnvand |
|  |  |  | Tilslutningspunkt regnvand til stenrende             |

0 5 10 15 20 25 m

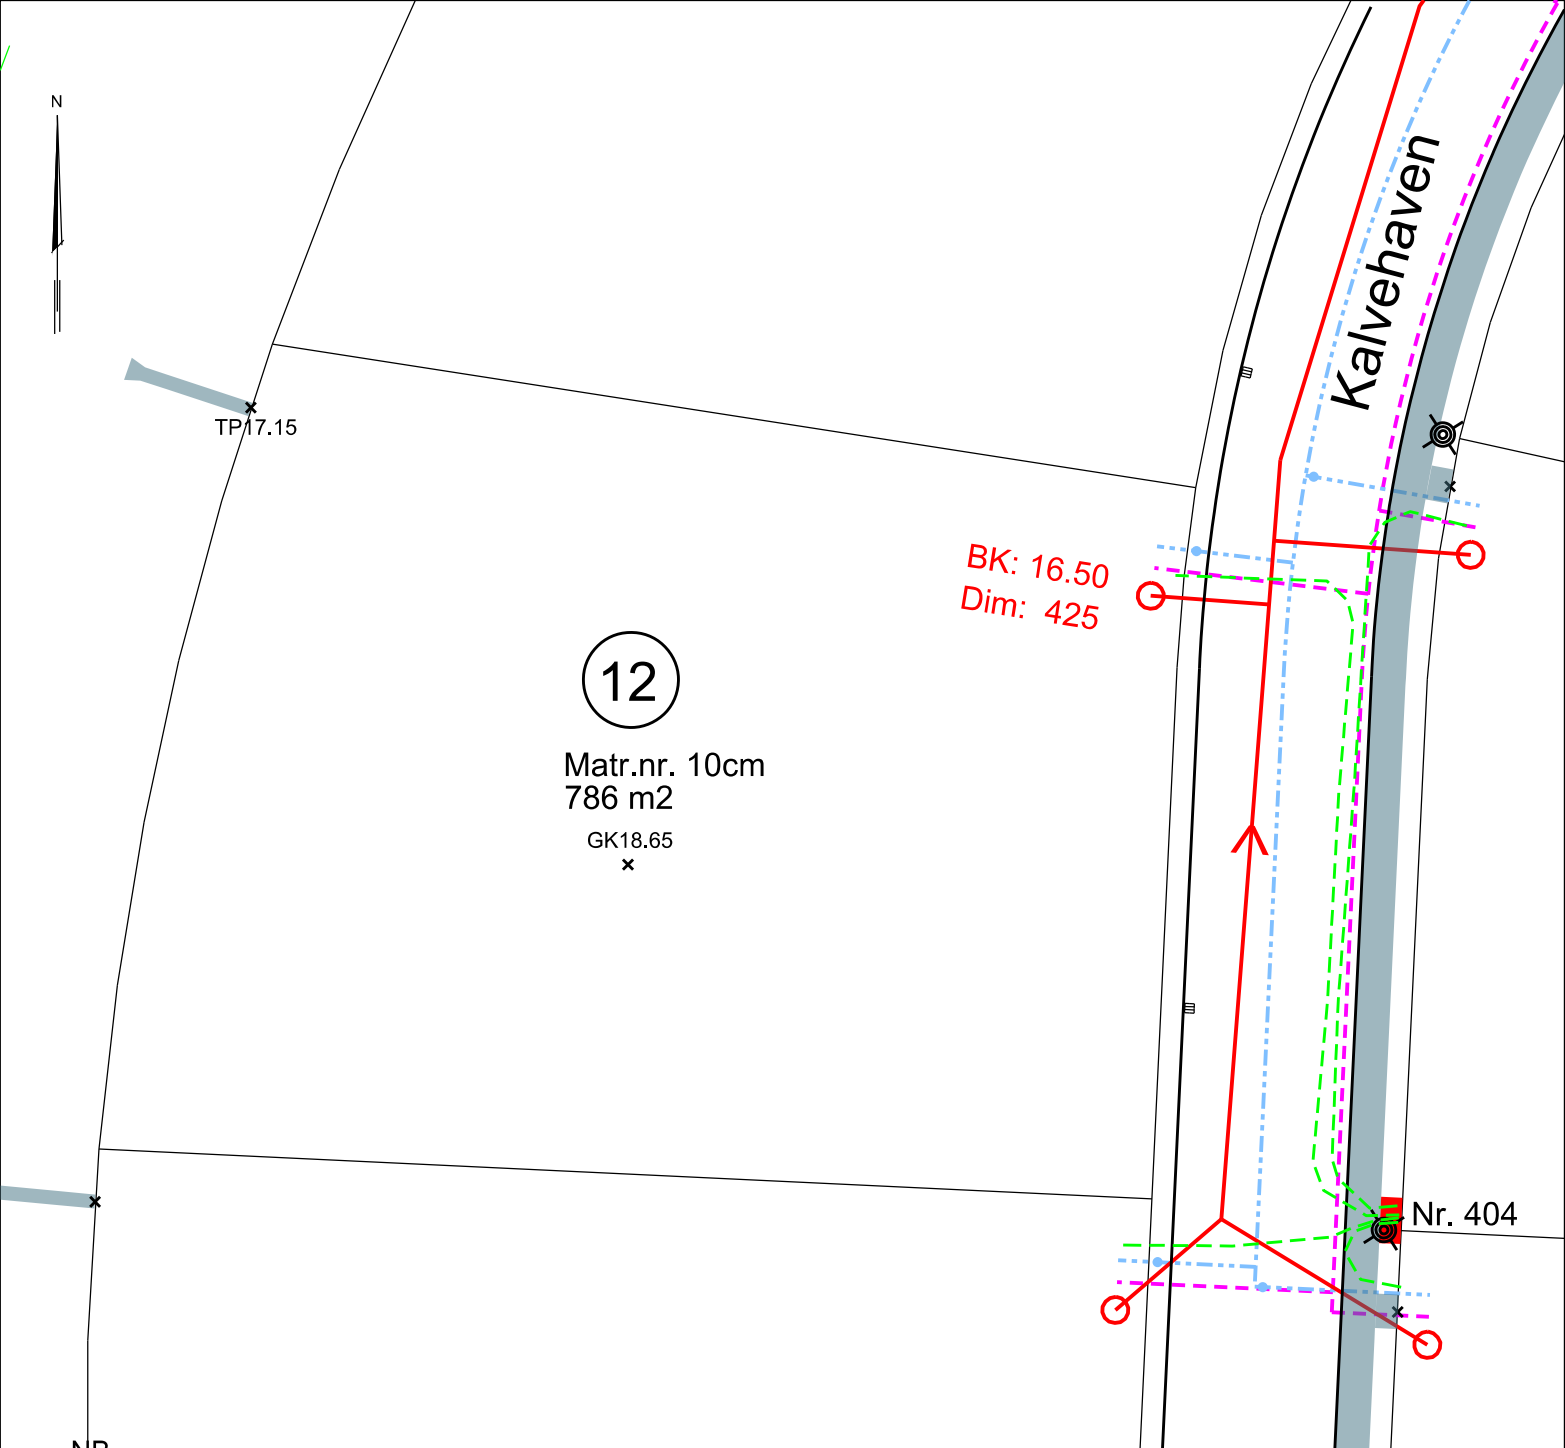


NB.  
Denne tegn. dækker kun den enkelte matr., øvrige ledninger se fællesledn. plan

SIGNATUR

- |  |  |              |  |
|--|--|--------------|--|
|  | Spildevand                             |              | Skelbrønd spildevand                                 |
|  | Vandforsyning med stophane             |              | Vejbrønd   |
|  | Elforsyning - Trækrør til skab Nr. 404 |              | Lysmast  |
|  | Fiber - Trækrør for fiber              |              | Forsyningsskab for el - Tegnet i overstørrelse       |
|  | Vandrende for regnvand                 | GK18.55<br>x | Vejledende min. gulvkote for tilslutning af regnvand |
|  |  | TP18.95<br>x | Tilslutningspunkt regnvand til stenrende             |


0 5 10 15 20 25 m

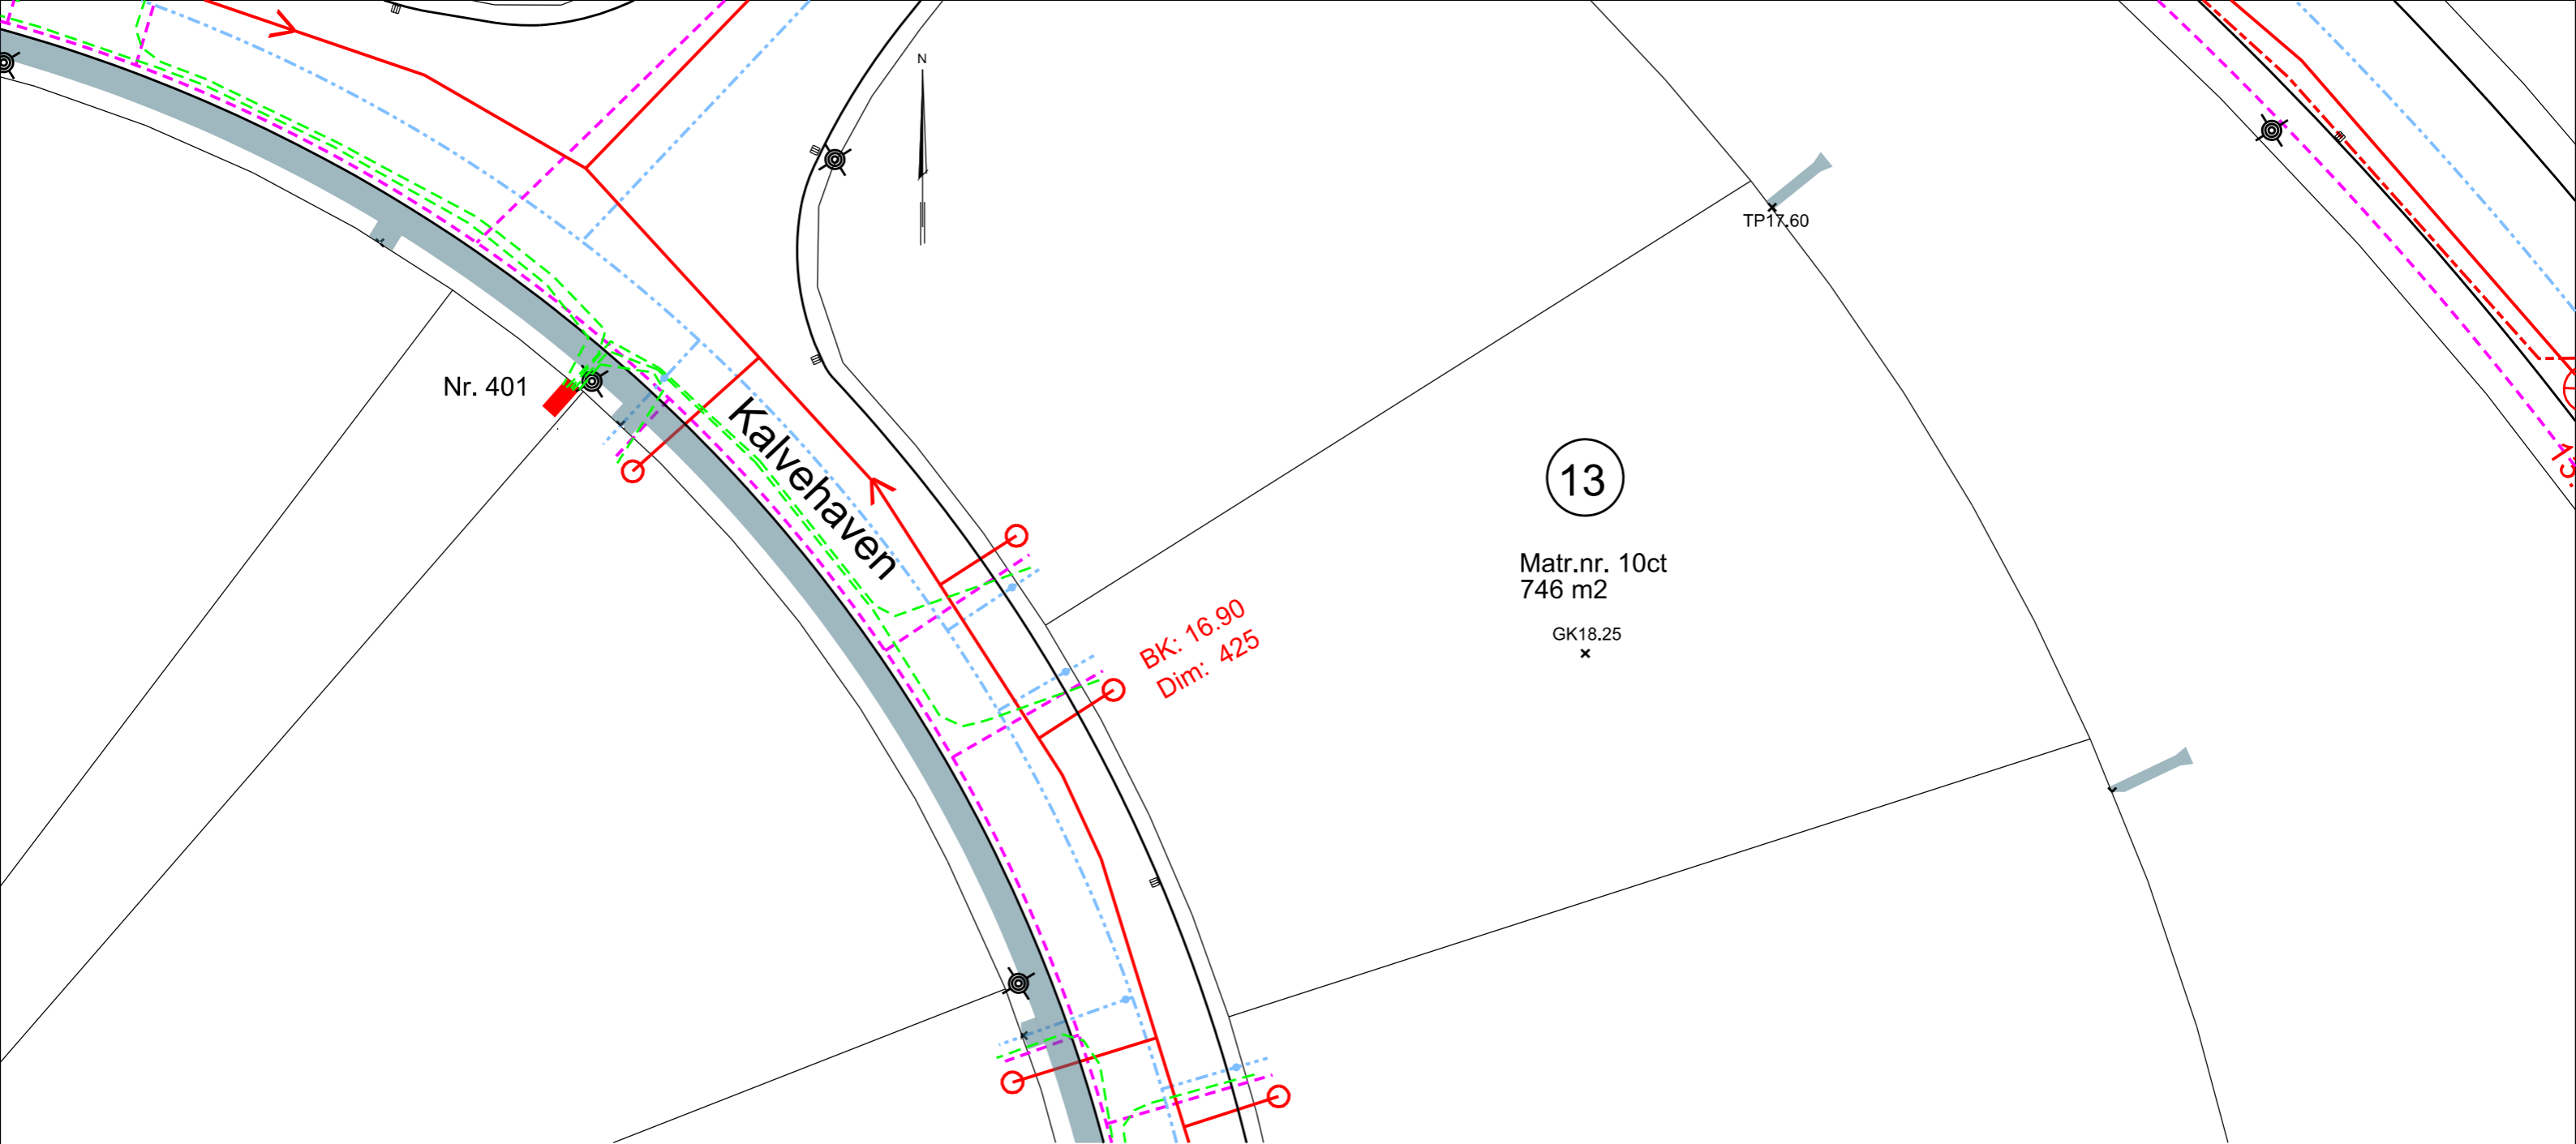

NB.  
 Denne tegn. dækker kun den enkelte matr., øvrige ledninger se fællesledn. plan

**SIGNATUR**

- |  |  |  |  |
|--|--|--|--|
|  | Spildevand                             |  | Skelbrønd spildevand                                 |
|  | Vandforsyning med stophane             |  | Vejbrønd   |
|  | Elforsyning - Trækrør til skab Nr. 403 |  | Lysmast  |
|  | Fiber - Trækrør for fiber              |  | Forsyningsskab for el - Tegnet i overstørrelse       |
|  | Vandrende for regnvand                 |  | Vejledende min. gulvkote for tilslutning af regnvand |
|  |  |  | Tilslutningspunkt regnvand til stenrende             |

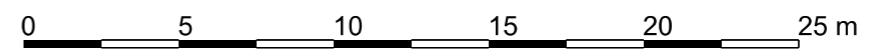

**Køge Kommune**


Byggemodning Kohave - Herfølge

Matr.nr. 10ct

Torvet 1  
 4600 Køge  
 Tlf. +45 5667 6767  
 www.koerge.dk

Dato: 2023.10.05  
 Mål: 1:250


Kalvehaven 13

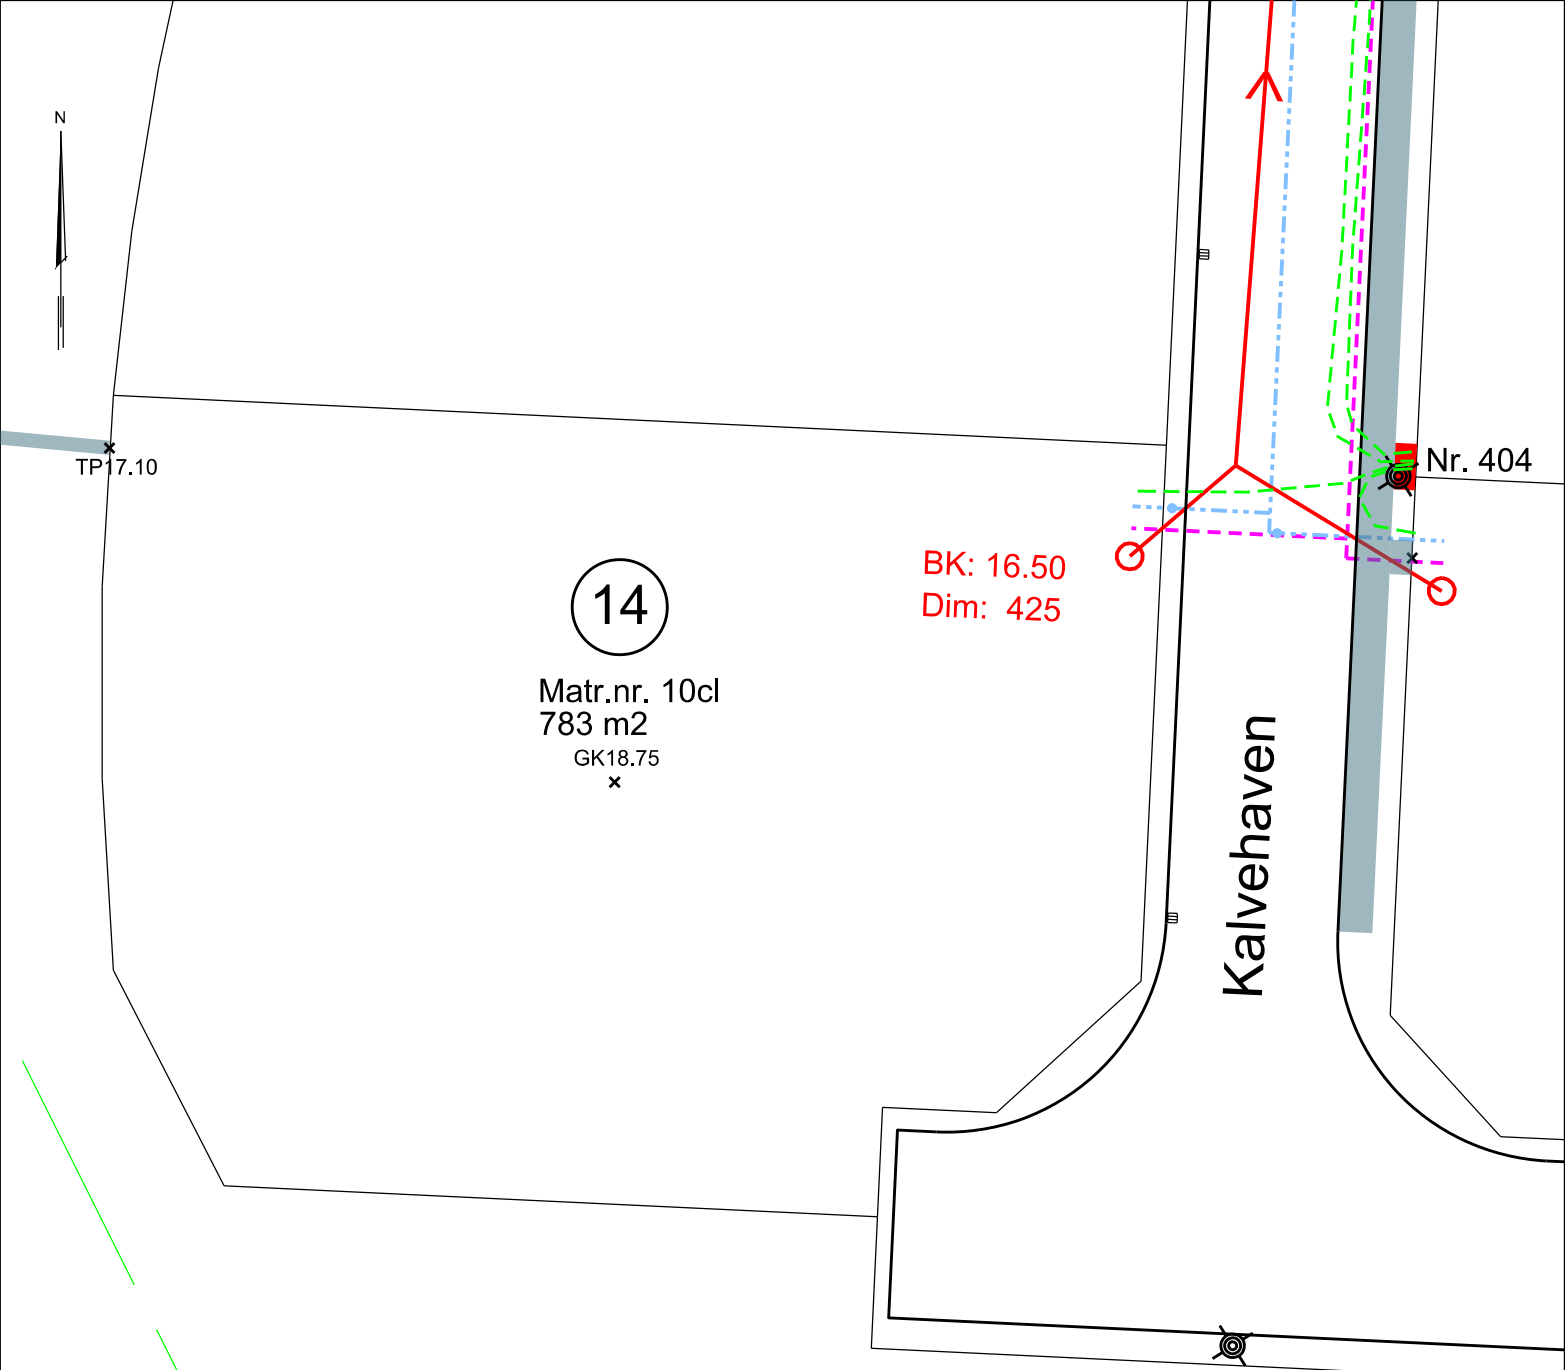


NB.  
Denne tegn. dækker kun den enkelte matr., øvrige ledninger se fællesledn. plan

**SIGNATUR**

- Spildevand
- - - Vandforsyning med stophane
- - - Elforsyning - Trækrør til skab Nr. 404
- - - Fiber - Trækrør for fiber
- Vandrende for regnvand
- Skelbrønd spildevand
- ≡ Vejbrønd
- ⊗ Lysmast
- Forsyningsskab for el - Tegnet i overstørrelse
- x Vejledende min. gulvkote for tilslutning af regnvand
- x Tilslutningspunkt regnvand til stenrende

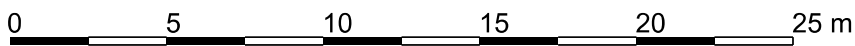

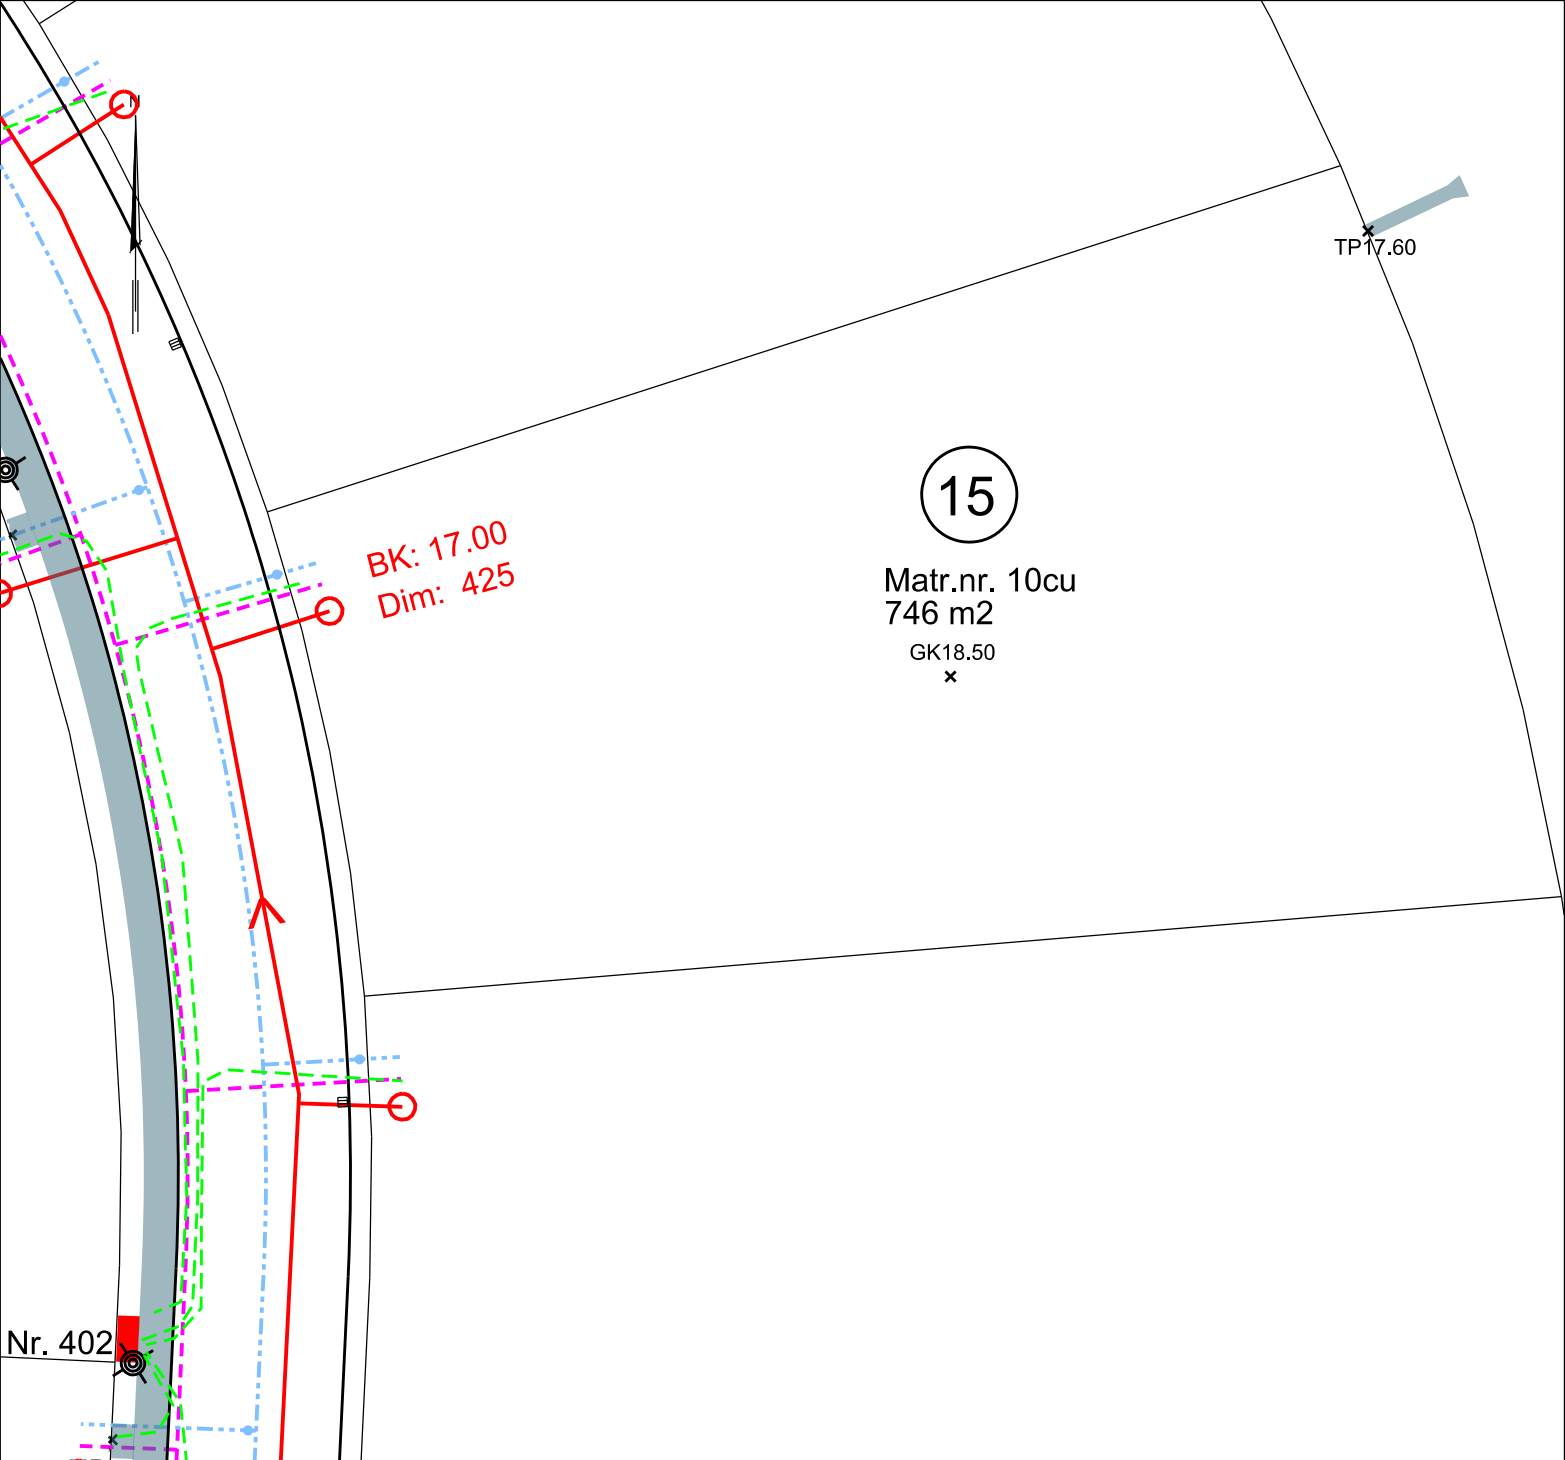

15

Matr.nr. 10cu  
746 m<sup>2</sup>  
GK18.50  
x

BK: 17.00  
Dim: 425

TP17.60


Nr. 402

NB.

Denne tegn. dækker kun den enkelte matr., øvrige ledninger se fællesledn. plan

**SIGNATUR**

- Spildevand
- - - Vandforsyning med stophane
- - - Elforsyning - Trækrør til skab Nr. 402
- - - Fiber - Trækrør for fiber
- Vandrende for regnvand
- Skelbrønd spildevand
- Vejbrønd
- Lysmast
- Forsyningsskab for el - Tegnet i overstørrelse
- GK18.55  
x
- TP18.95  
x
- Vejledende min. gulvkote for tilslutning af regnvand
- Tilslutningspunkt regnvand til stenrende

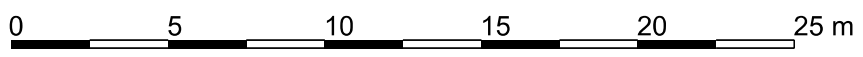



Nr. 401

TP18.54

BK: 17.00  
Dim: 425

Kalvehaven

16

Matr.nr. 10cæ  
774 m<sup>2</sup>

GK18.95  
x

NB.

Denne tegn. dækker kun den enkelte matr., øvrige ledninger se fællesledn. plan

### SIGNATUR

|  |  |  |  |
|--|--|--|--|
|  | Spildevand                             |  | Skelbrønd spildevand                                 |
|  | Vandforsyning med stophane             |  | Vejbrønd   |
|  | Elforsyning - Trækrør til skab Nr. 401 |  | Lysmast  |
|  | Fiber - Trækrør for fiber              |  | Forsyningsskab for el - Tegnet i overstørrelse       |
|  | Vandrende for regnvand                 |  | Vejledende min. gulvkote for tilslutning af regnvand |
|  |  |  | Tilslutningspunkt regnvand til brostensrende         |

0 5 10 15 20 25 m

 Køge Kommune

Torvet 1  
4600 Køge

Tlf. +45 5667 6767  
www.koerge.dk


Byggemodning Kohave - Herfølge

Dato: 2023,10,05  
Mål: 1:250

Matr.nr. 10cæ

Kalvehaven 16




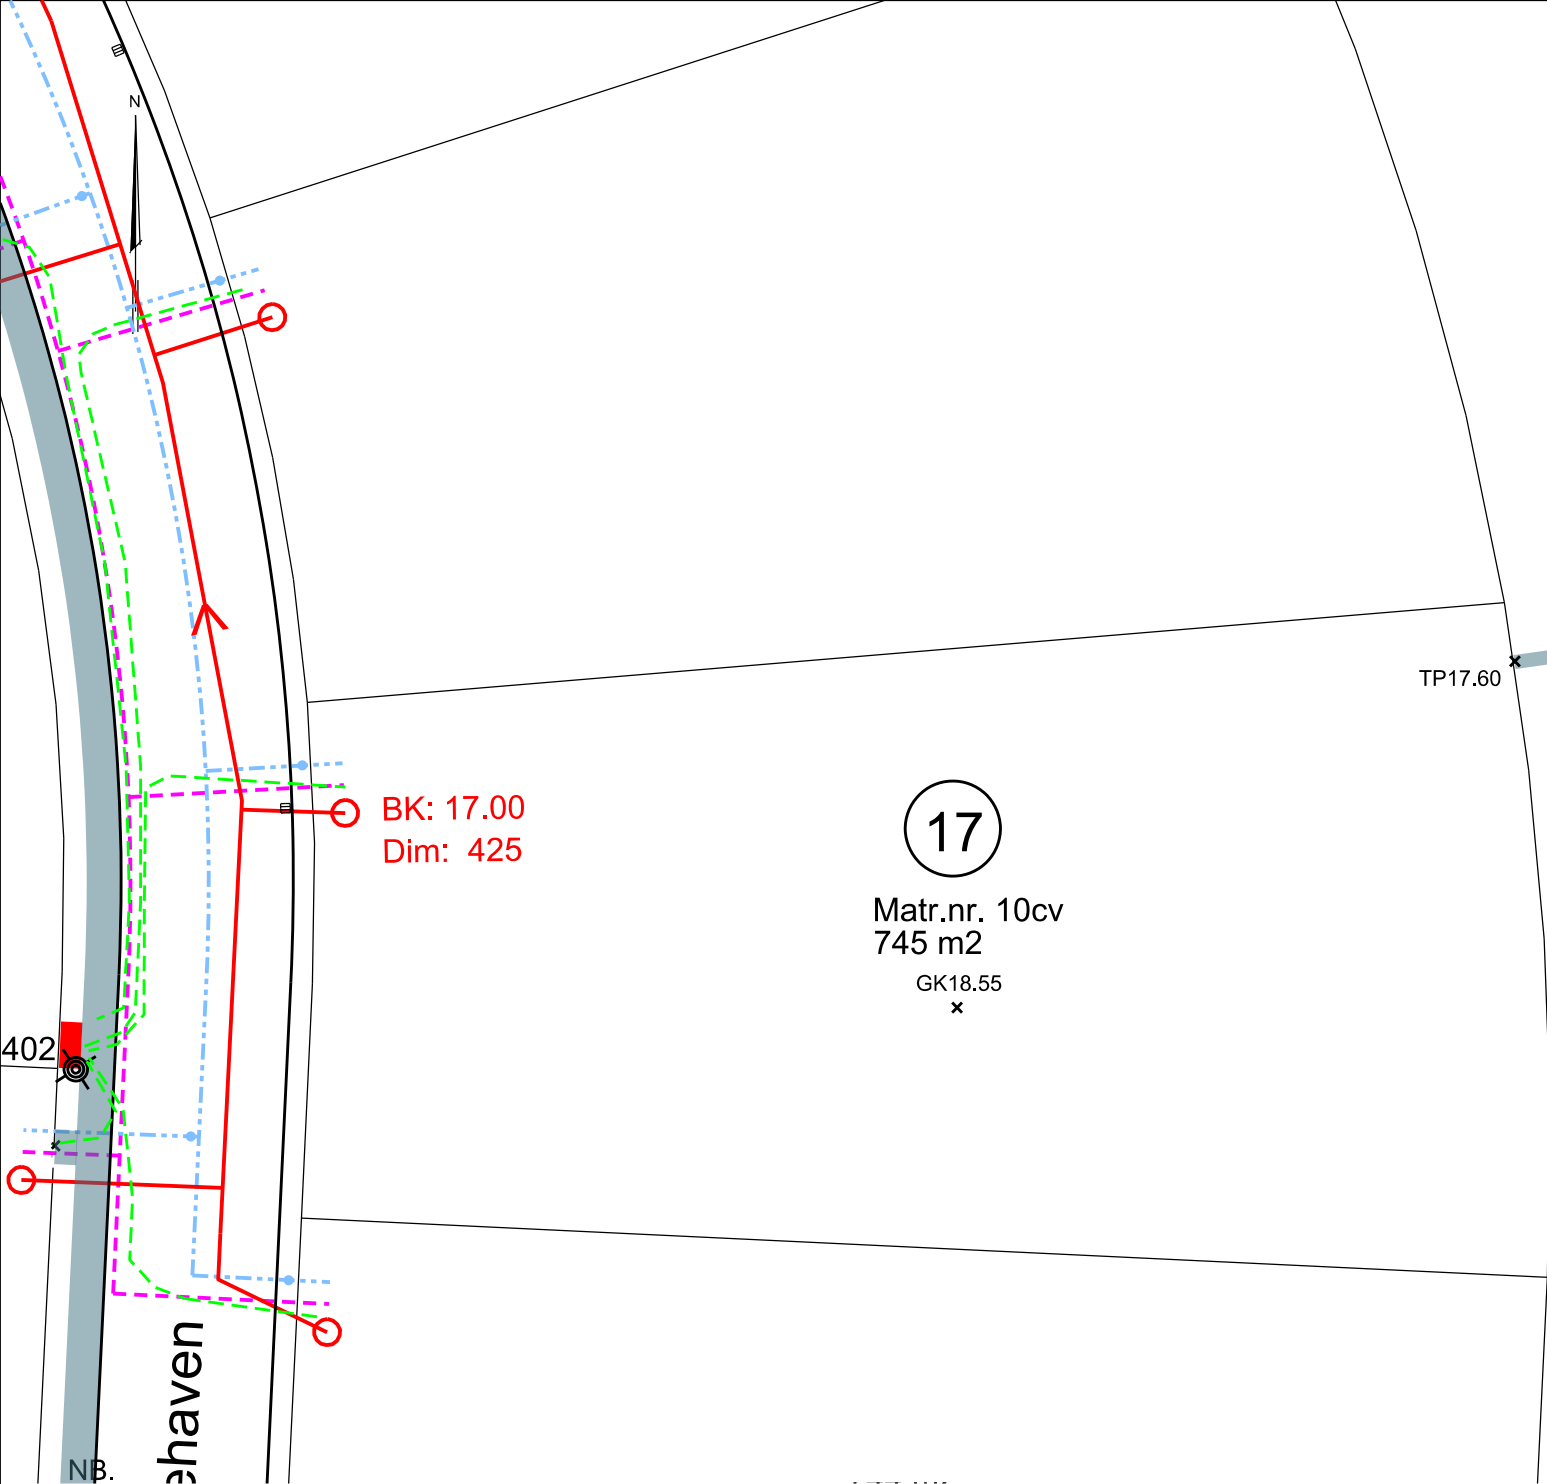


Denne tegn. dækker kun den enkelte matr., øvrige ledninger se fællesledn. plan

**SIGNATUR**

- |   |   |
|---|---|
| <ul style="list-style-type: none"> <li><span style="color: red;">—</span> Spildevand</li> <li><span style="color: blue;">- - -</span> Vandforsyning med stophane</li> <li><span style="color: green;">- - -</span> Elforsyning - Trækrør til skab Nr. 402</li> <li><span style="color: purple;">- - -</span> Fiber - Trækrør for fiber</li> <li><span style="background-color: grey; display: inline-block; width: 20px; height: 10px;"></span> Vandrende for regnvand</li> </ul> | <ul style="list-style-type: none"> <li><span style="color: red; font-size: 1.5em;">○</span> Skelbrønd spildevand</li> <li><span style="font-size: 1.5em;">≡</span> Vejbrønd</li> <li><span style="font-size: 1.5em;">⊗</span> Lysmast</li> <li><span style="color: red; font-size: 1.5em;">■</span> Forsyningsskab for el - Tegnet i overstørrelse</li> <li>GK18.55<br/>x<br/>Vejledende min. gulvkote for tilslutning af regnvand</li> <li>TP18.95<br/>x<br/>Tilslutningspunkt regnvand til stenrende</li> </ul> |
|---|---|

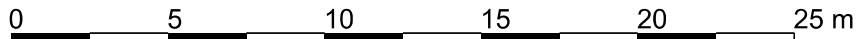


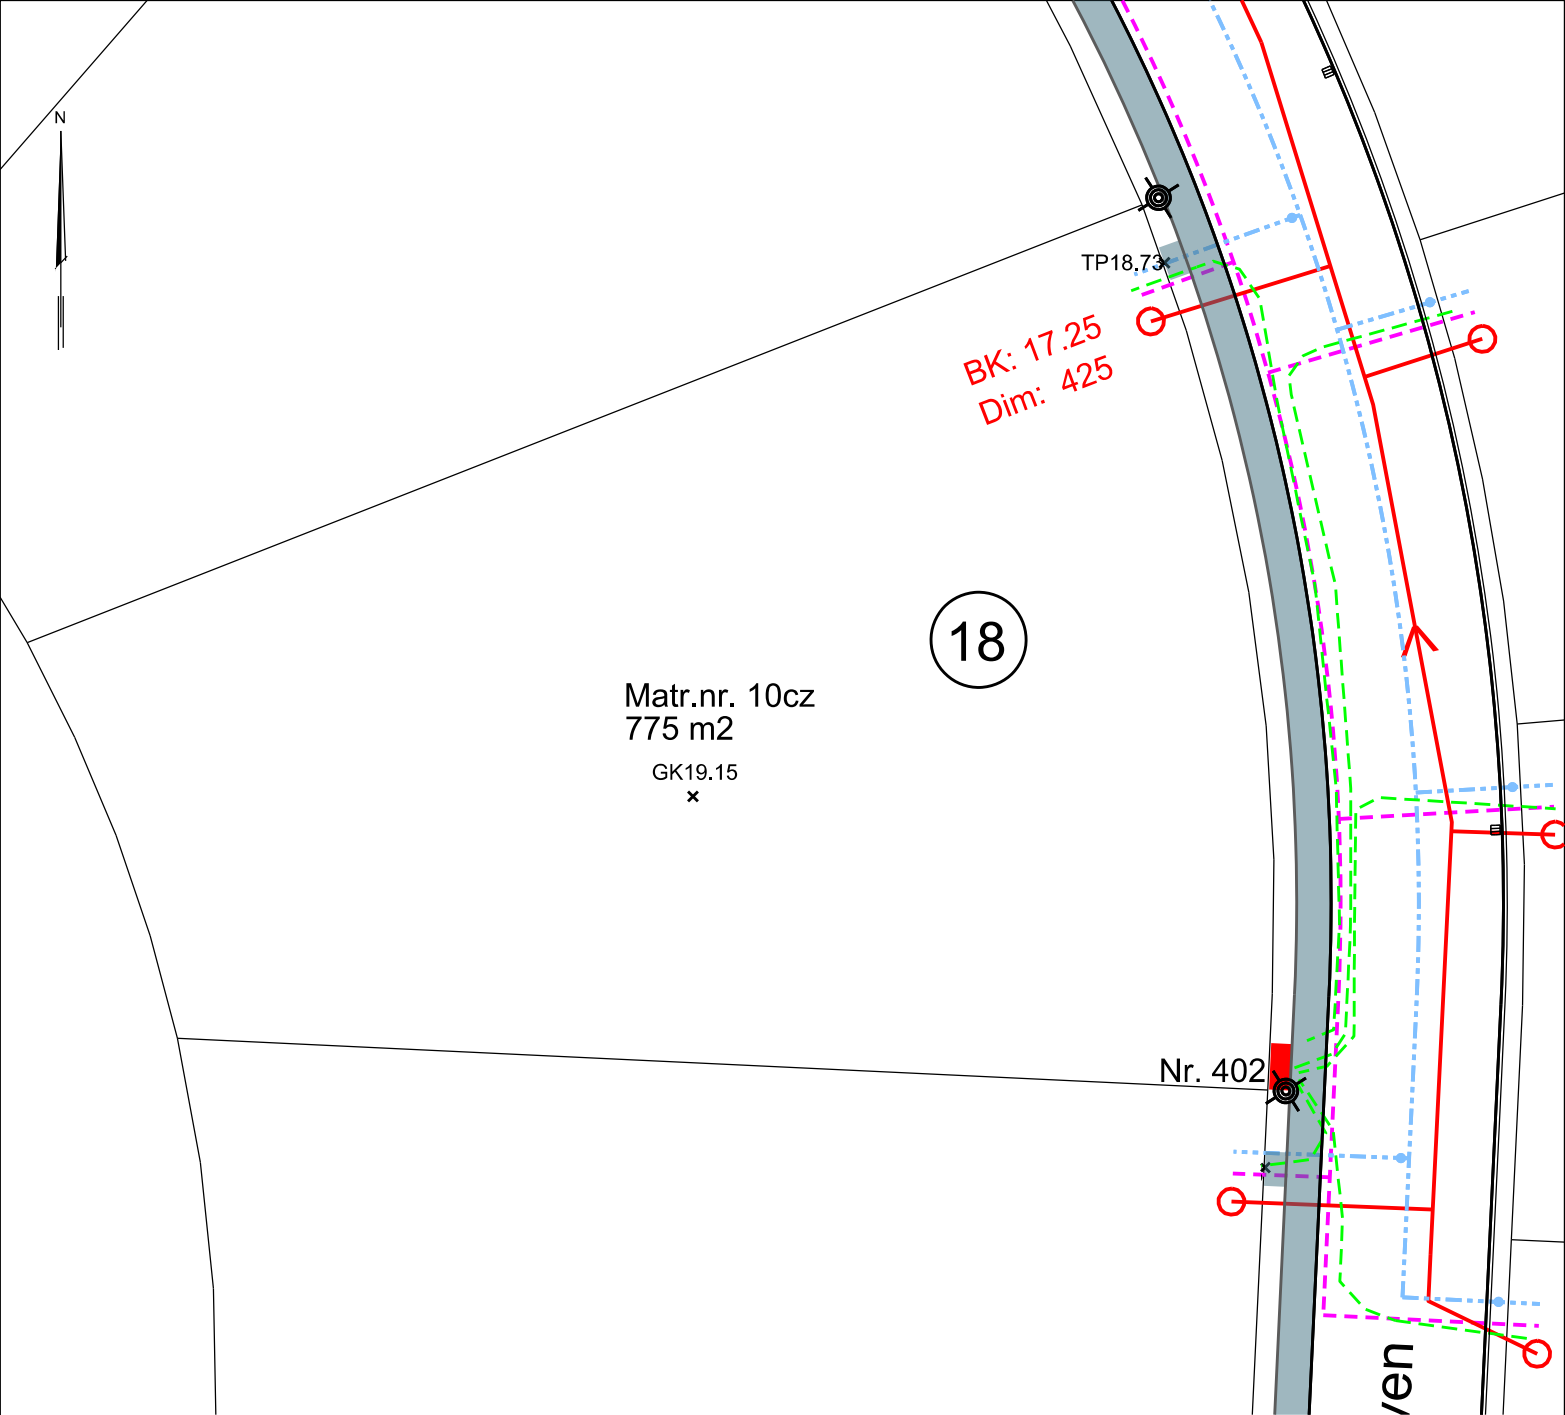


NB.  
Denne tegn. dækker kun den enkelte matr., øvrige ledninger se fællesledn. plan

**SIGNATUR**

- |  |  |  |  |
|--|--|--|--|
|  | Spildevand                             |  | Skelbrønd spildevand                                 |
|  | Vandforsyning med stophane             |  | Vejbrønd   |
|  | Elforsyning - Trækrør til skab Nr. 402 |  | Lysmast  |
|  | Fiber - Trækrør for fiber              |  | Forsyningsskab for el - Tegnet i overstørrelse       |
|  | Vandrende for regnvand                 |  | Vejledende min. gulvkote for tilslutning af regnvand |
|  |  |  | Tilslutningspunkt regnvand til brostensrende         |

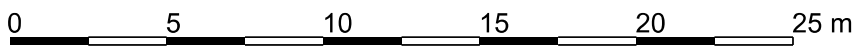

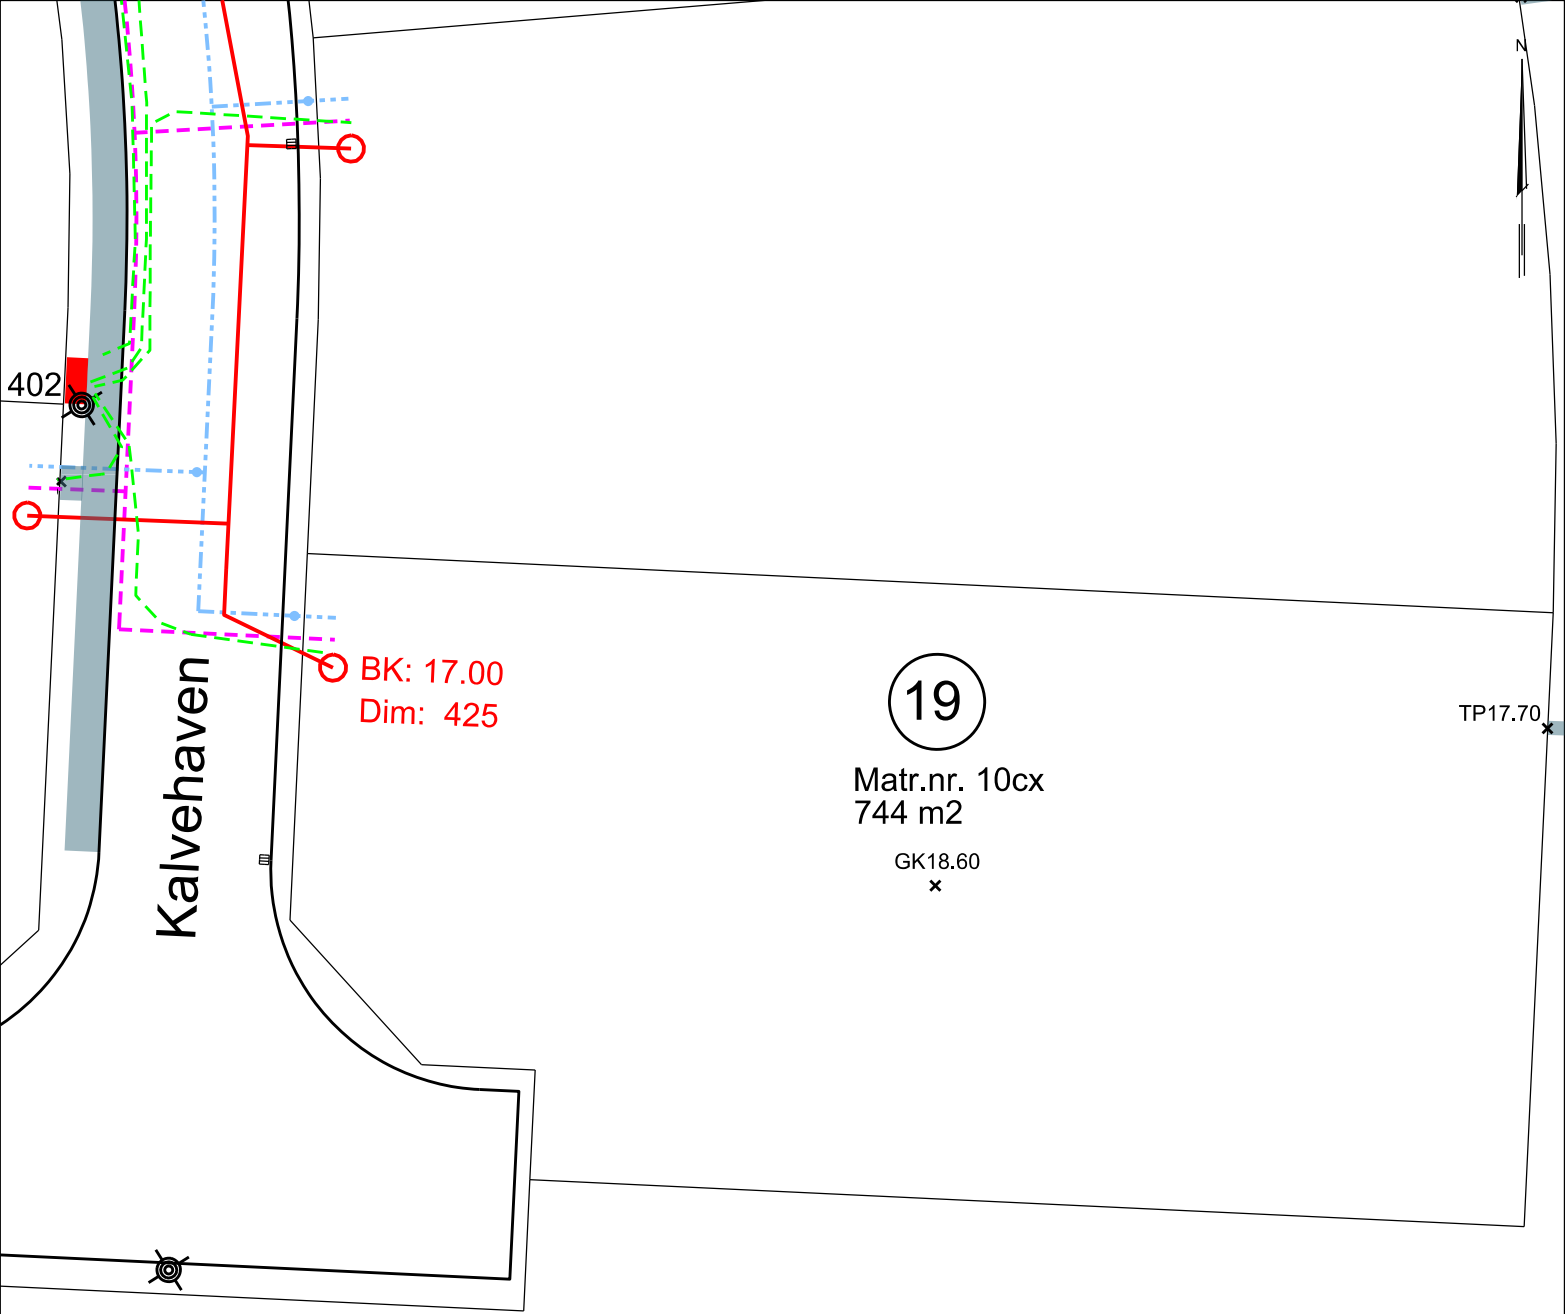


NB.  
Denne tegn. dækker kun den enkelte matr., øvrige ledninger se fællesledn. plan

#### SIGNATUR

|  |  |  |  |
|--|--|--|--|
|  | Spildevand                             |  | Skelbrønd spildevand   |
|  | Vandforsyning med stophane             |  | Vejbrønd   |
|  | Elforsyning - Trækrør til skab Nr. 402 |  | Lysmast  |
|  | Fiber - Trækrør for fiber              |  | Forsyningsskab for el - Tegnet i overstørrelse                       |
|  | Vandrende for regnvand                 |  | GK18.55<br>x<br>Vejledende min. gulvkote for tilslutning af regnvand |
|  |  |  | TP18.95<br>x<br>Tilslutningspunkt regnvand til stenrende             |

0 5 10 15 20 25 m

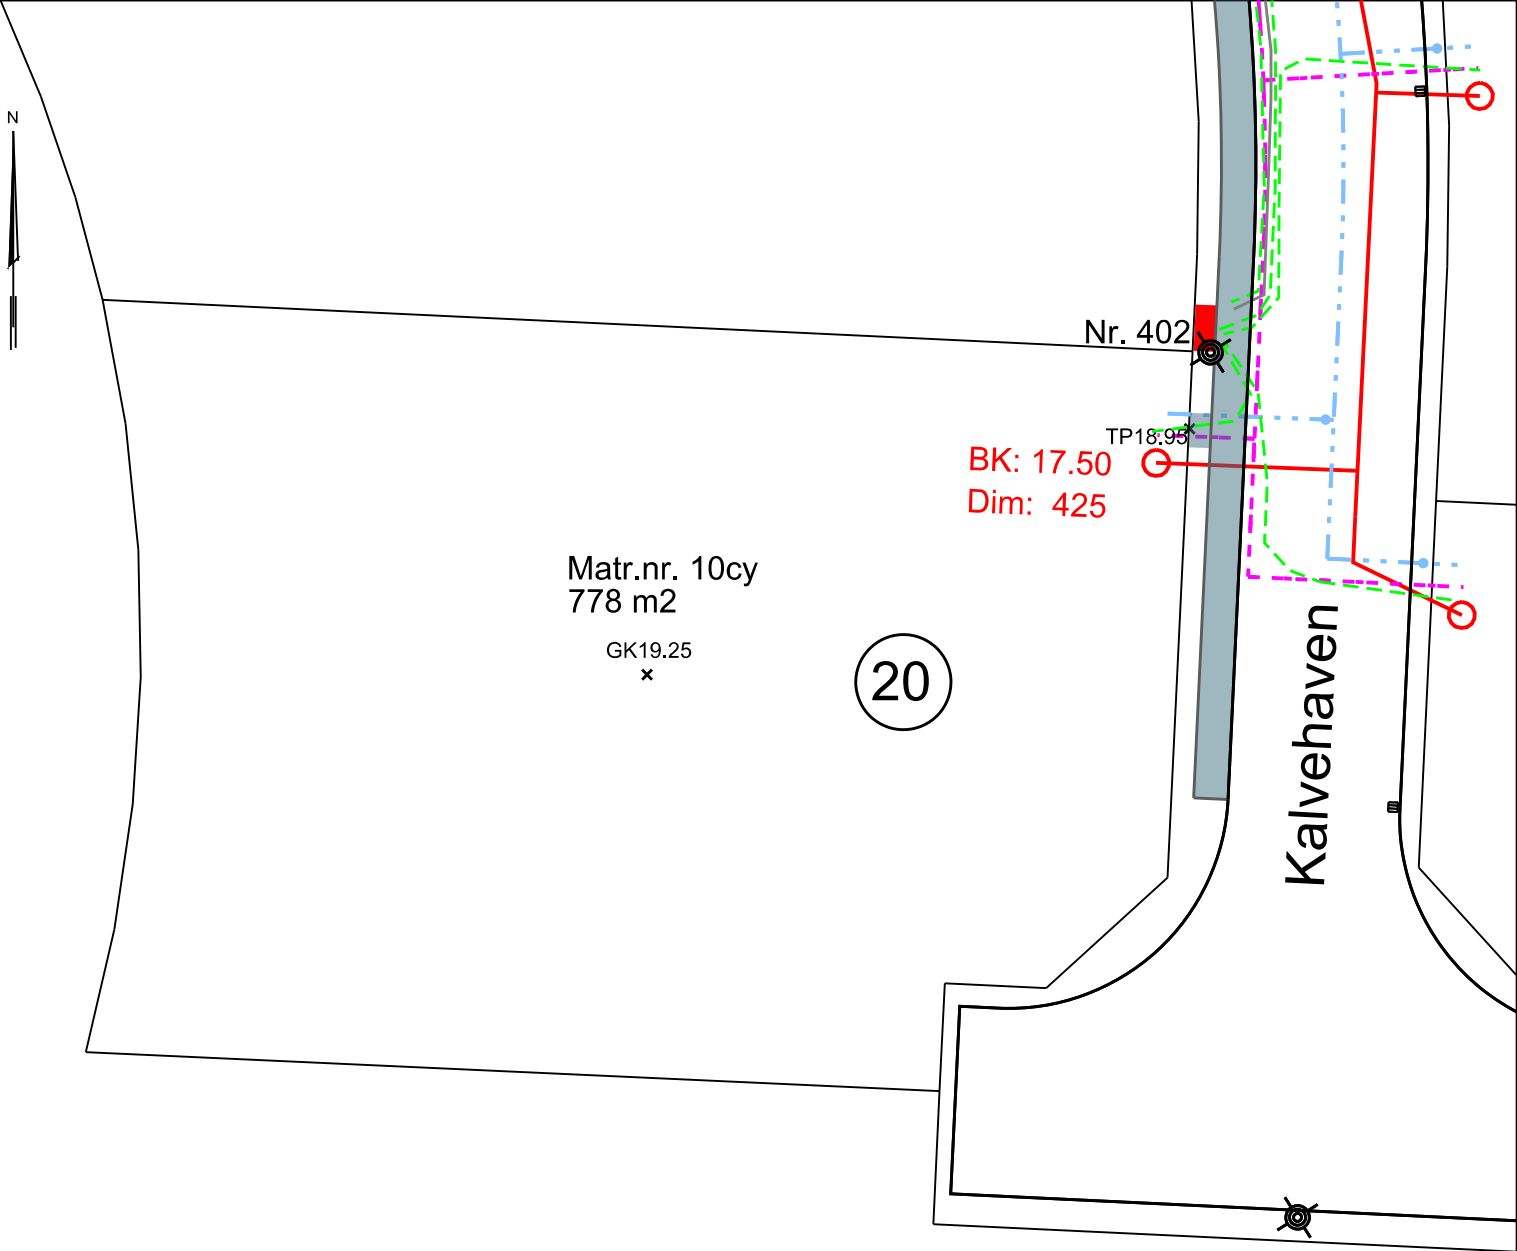

NB.  
 Denne tegn. dækker kun den enkelte matr., øvrige ledninger se fællesledn. plan

**SIGNATUR**

- |  |  |  |  |
|--|--|--|--|
|  | Spildevand                             |  | Skelbrønd spildevand                           |
|  | Vandforsyning med stophane             |  | Vejbrønd                                       |
|  | Elforsyning - Trækrør til skab Nr. 402 |  | Lysmast  |
|  | Fiber - Trækrør for fiber              |  | Forsyningsskab for el - Tegnet i overstørrelse |
|  | Vandrende for regnvand                 |  | Tilslutningspunkt regnvand til brostensrende   |
|  |  |  |  |
|  |  |  |  |

