


NB.  
Denne tegn. dækker kun den enkelte matr., øvrige ledninger se fællesledn. plan

SIGNATUR

- |  |  |              |  |
|--|--|--------------|--|
|  | Spildevand                             |              | Skelbrønd spildevand                                 |
|  | Vandforsyning med stophane             |              | Vejbrønd   |
|  | Elforsyning - Trækrør til skab Nr. 301 |              | Lysmast  |
|  | Fiber - Trækrør for fiber              |              | Forsyningsskab for el - Tegnet i overstørrelse       |
|  | Vandrende for regnvand                 | GK18.55<br>x | Vejledende min. gulvkote for tilslutning af regnvand |
|  |  | TP18.95<br>x | Tilslutningspunkt regnvand til brostensrende         |

0 5 10 15 20 25 m

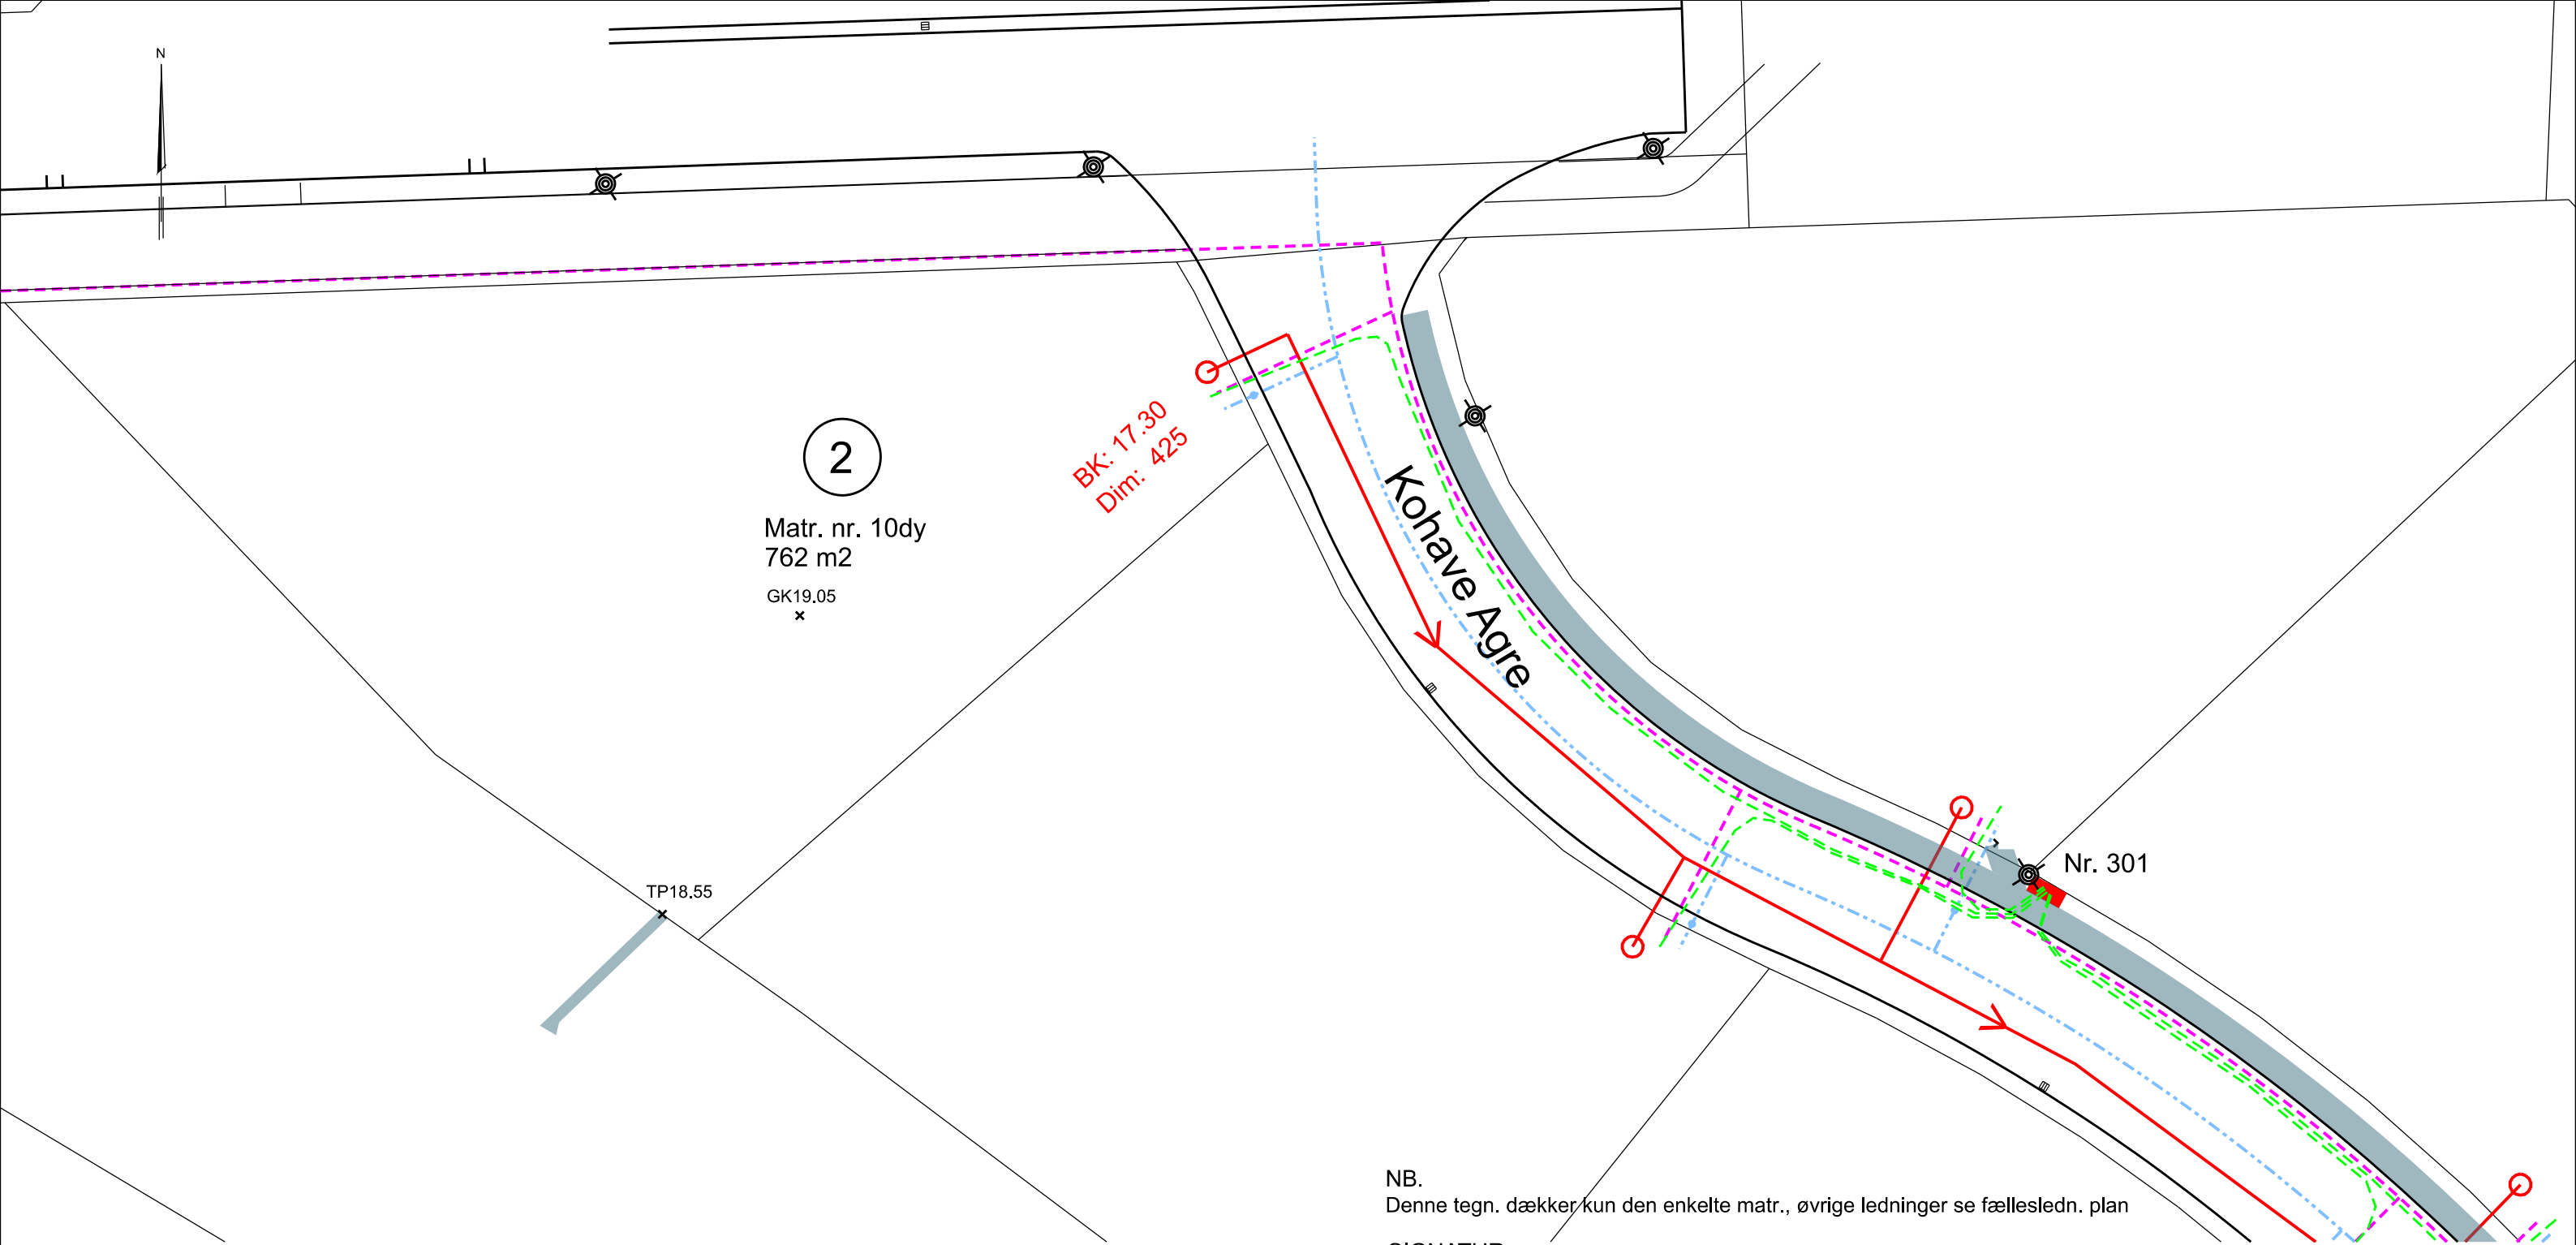

NB.  
Denne tegn. dækker kun den enkelte matr., øvrige ledninger se fællesledn. plan

SIGNATUR

- |  |  |  |  |
|--|--|--|--|
|  | Spildevand                             |  | Skelbrønd spildevand                                 |
|  | Vandforsyning med stophane             |  | Vejbrønd   |
|  | Elforsyning - Trækrør til skab Nr. 301 |  | Lysmast  |
|  | Fiber - Trækrør for fiber              |  | Forsyningsskab for el - Tegnet i overstørrelse       |
|  | Vandrede for regnvand                  |  | Vejledende min. gulvkote for tilslutning af regnvand |
|  |  |  | Tilslutningspunkt regnvand til stenrende             |





3

Matr. nr. 10dæ  
794 m<sup>2</sup>

GK18.25  
x










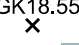
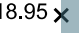
Nr. 301


BK: 16.50  
Dim: 425


TP18.01  
x

NB.  
Denne tegn. dækker kun den enkelte matr., øvrige ledninger se fællesledn. plan

SIGNATUR

-  Spildevand
-  Vandforsyning med stophane
-  Elforsyning - Trækrør til skab Nr. 301
-  Fiber - Trækrør for fiber
-  Vandrende for regnvand
-  Skelbrønd spildevand
-  Vejbrønd
-  Lysmast
-  Forsyningsskab for el - Tegnet i overstørrelse
-  GK18.55  
Vejledende min. gulvkote for tilslutning af regnvand
-  TP18.95  
Tilslutningspunkt regnvand til brostensrende

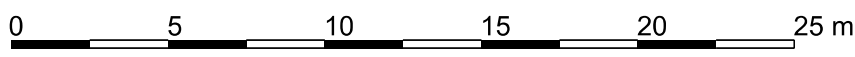

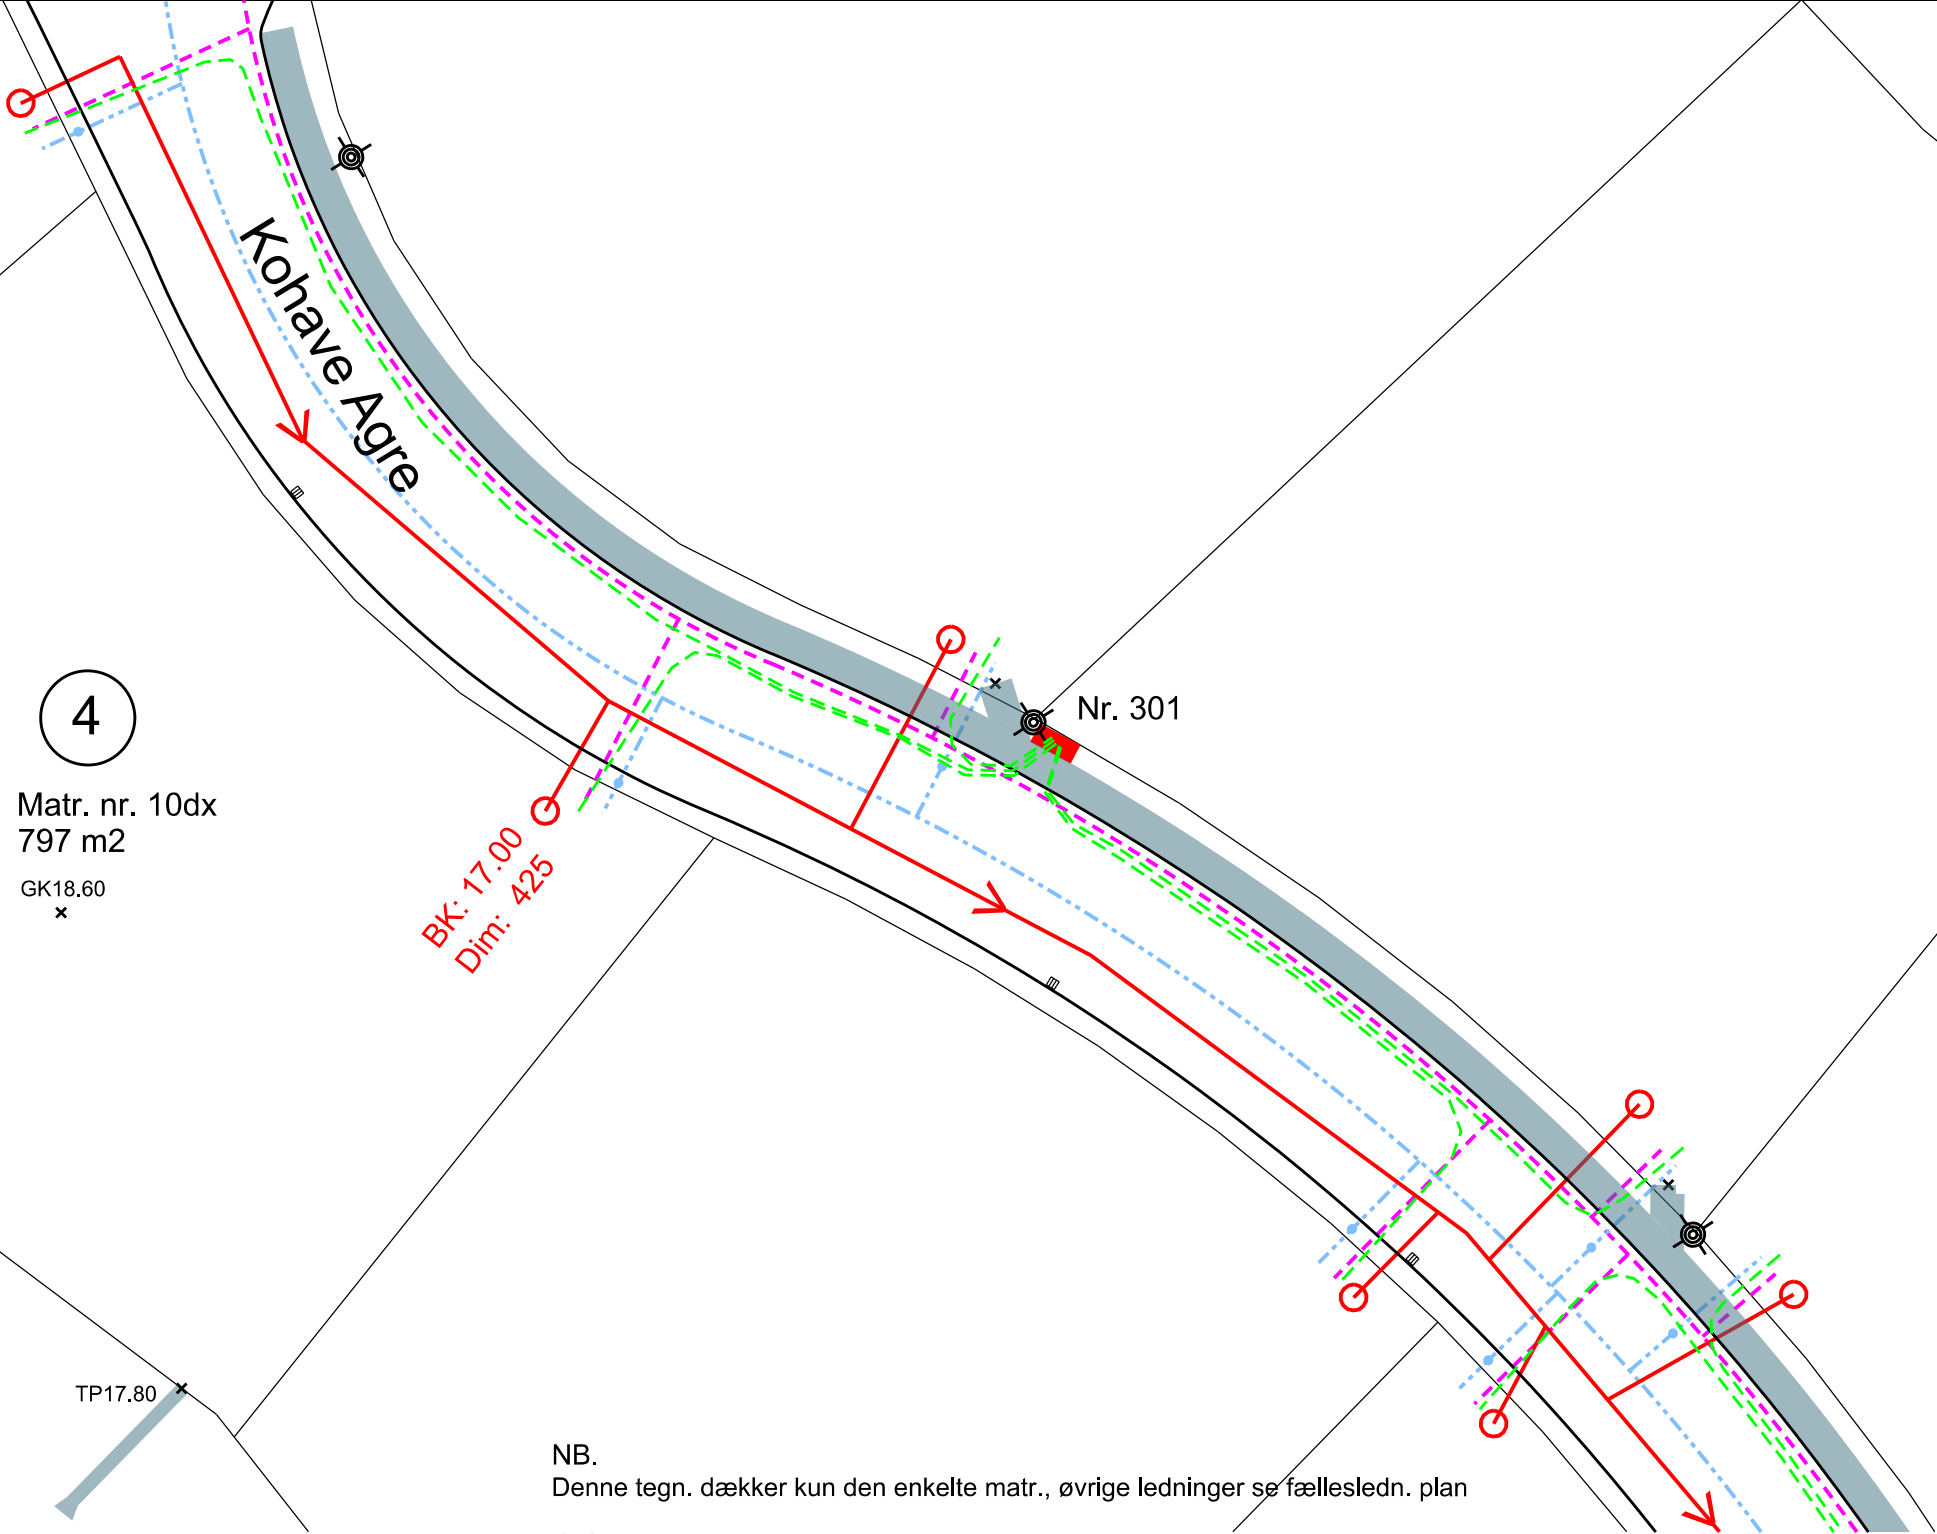

4  
 Matr. nr. 10dx  
 797 m<sup>2</sup>  
 GK18.60  
 x

BK: 17.00  
 Dim: 425


Nr. 301

TP17.80  
 x

NB.  
 Denne tegn. dækker kun den enkelte matr., øvrige ledninger se fællesledn. plan

SIGNATUR

- |  |   |  |  |
|--|---|--|--|
|  | Spildevand                              |  | Skelbrønd spildevand                                 |
|  | Vandforsyning med stophane              |  | Vejbrønd   |
|  | El-forsyning - Trækrør til skab Nr. 301 |  | Lysmast  |
|  | Fiber - Trækrør for fiber               |  | Forsyningsskab for el - Tegnet i overstørrelse       |
|  | Vandrende for regnvand                  |  | Vejledende min. gulvkote for tilslutning af regnvand |
|  |   |  | Tilslutningspunkt regnvand til stenrende             |

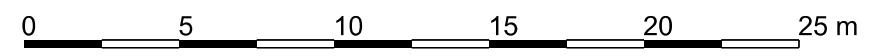



5

Matr. nr. 10dø  
780 m<sup>2</sup>

GK18.20  
x

BK: 15.90  
Dim: 425

Kohave Agre

TP17.80

15.60

Nr. 302

NB.  
Denne tegn. dækker kun den enkelte matr., øvrige ledninger se fællesledn. plan

SIGNATUR

- |  |  |  |   |
|--|--|--|---|
|  | Spildevand                             |  | Skelbrønd spildevand  |
|  | Vandforsyning med stophane             |  | Vejbrønd  |
|  | Elforsyning - Trækrør til skab Nr. 302 |  | Lysmast   |
|  | Fiber - Trækrør for fiber              |  | Forsyningsskab for el - Tegnet i overstørrelse                  |
|  | Vandrende for regnvand                 |  | GK18.55<br>Vejledende min. gulvkote for tilslutning af regnvand |
|  |  |  | TP18.95 x<br>Tilslutningspunkt regnvand til brostensrende       |



Køge Kommune


Torvet 1  
4600 Køge  
Tlf. +45 5667 6767  
www.koerge.dk

Byggemodning Kohave - Herfølge

Dato: 2023.10.05  
Mål: 1:300

Matr.nr. 10dø

Kohave Agre 5

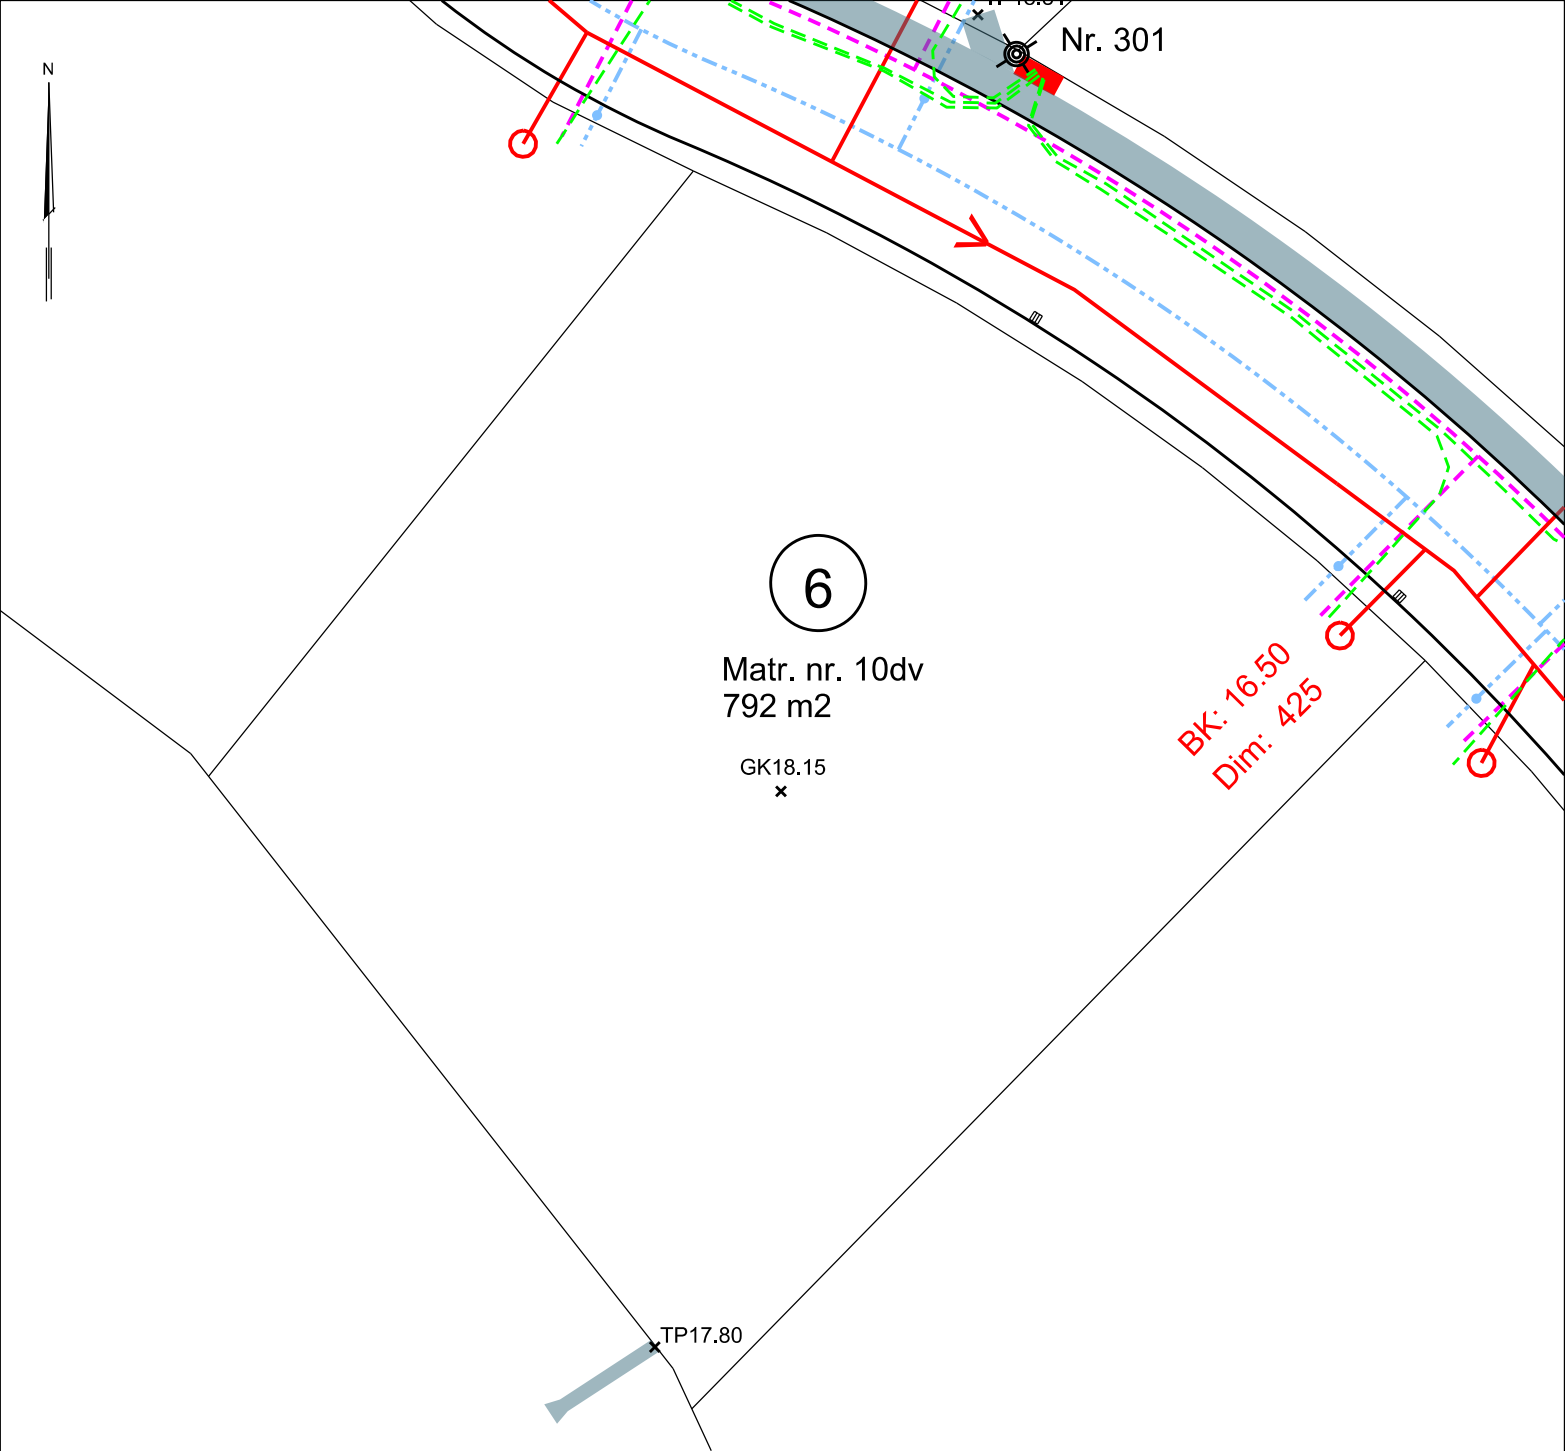


NB.  
 Denne tegn. dækker kun den enkelte matr., øvrige ledninger se fællesledn. plan

**SIGNATUR**

- |  |  |  |  |
|--|--|--|--|
|  | Spildevand                             |  | Skelbrønd spildevand                                 |
|  | Vandforsyning med stophane             |  | Vejbrønd   |
|  | Elforsyning - Trækrør til skab Nr. 301 |  | Lysmast  |
|  | Fiber - Trækrør for fiber              |  | Forsyningsskab for el - Tegnet i overstørrelse       |
|  | Vandrende for regnvand                 |  | Vejledende min. gulvkote for tilslutning af regnvand |
|  |  |  | Tilslutningspunkt regnvand til stenrende             |

0 5 10 15 20 25 m

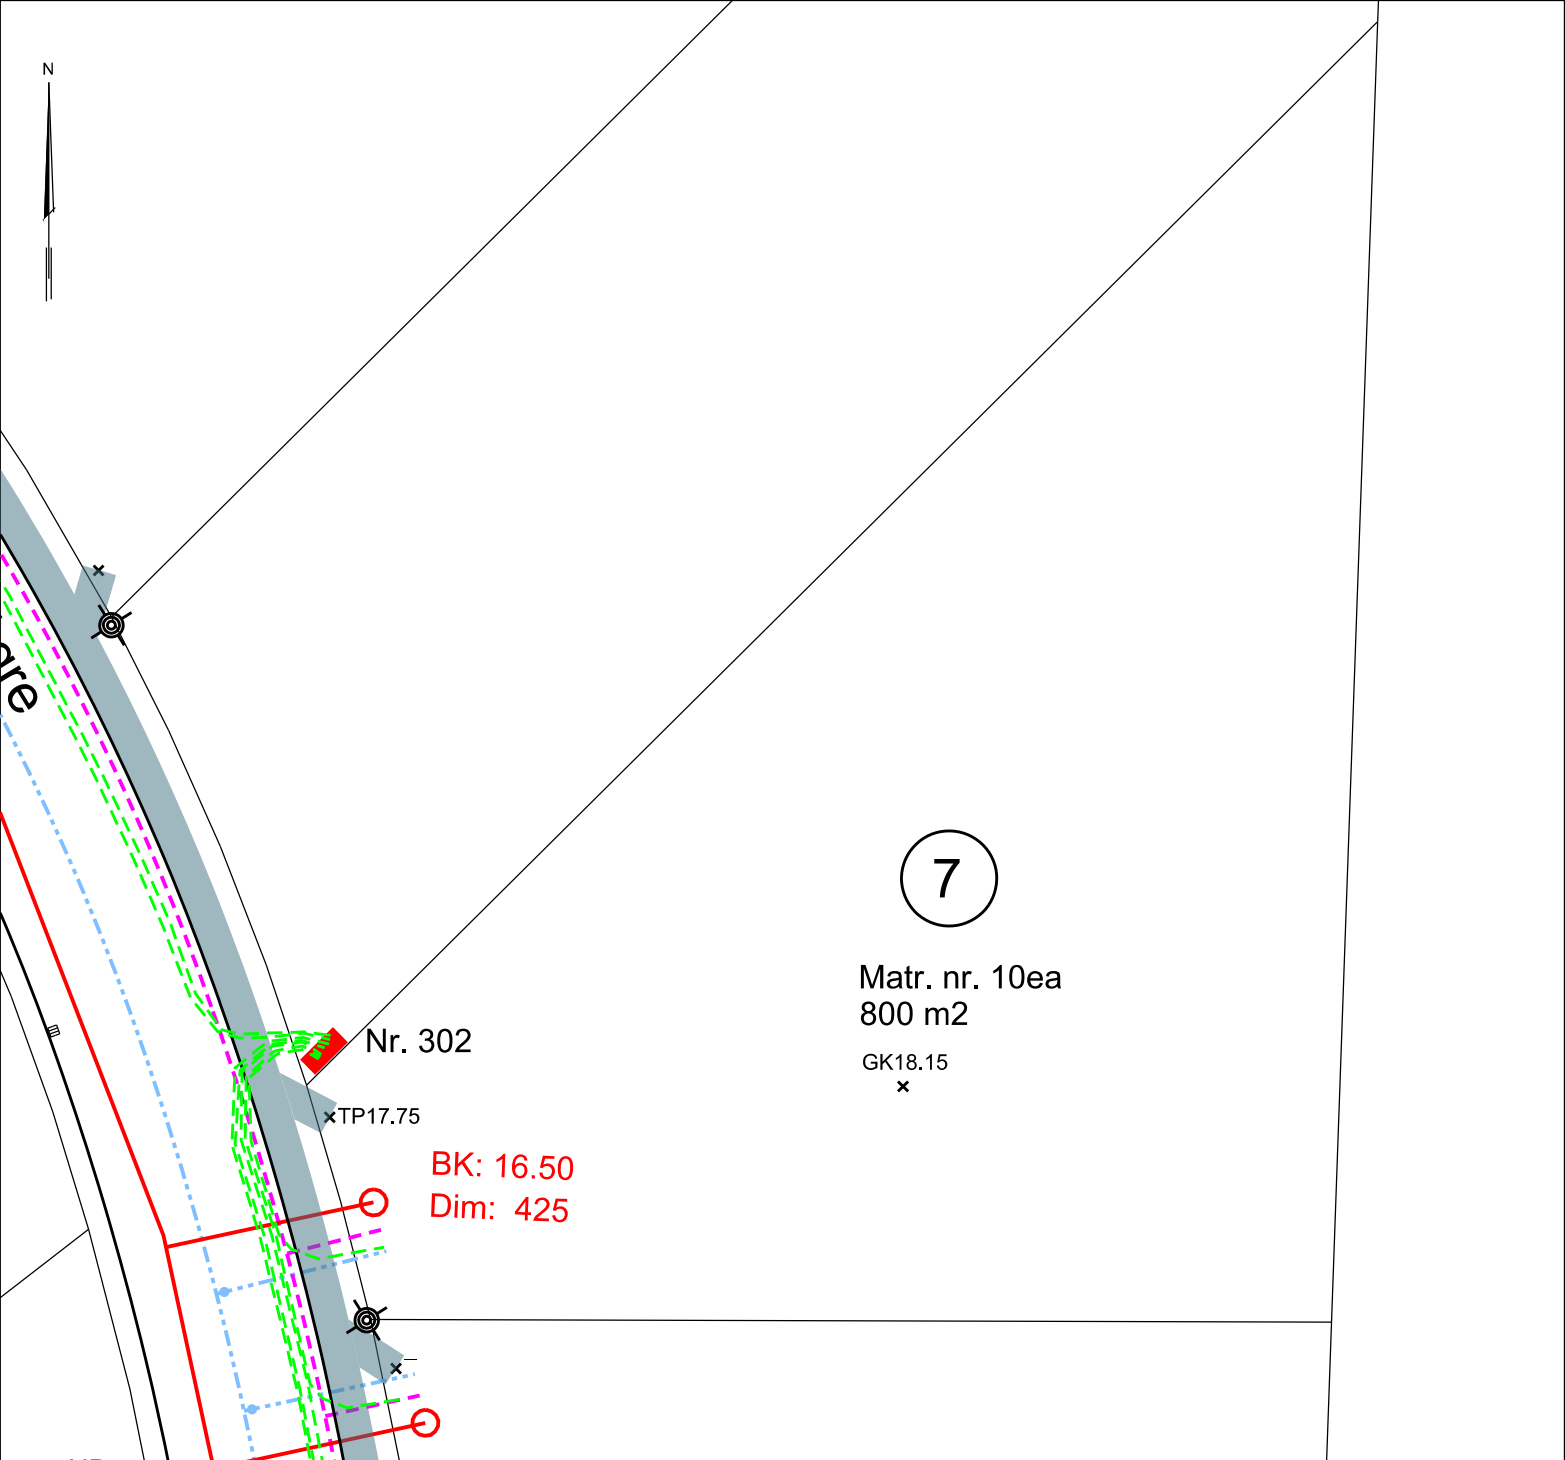

7

Matr. nr. 10ea  
800 m<sup>2</sup>

GK18.15  
x

Nr. 302

xTP17.75


BK: 16.50  
Dim: 425


NB.

Denne tegn. dækker kun den enkelte matr., øvrige ledninger se fællesledn. plan

**SIGNATUR**

- Spildevand
- Vandforsyning med stophane
- Elforsyning - Trækrør til skab Nr. 302
- Fiber - Trækrør for fiber
- Vandrende for regnvand
- Skelbrønd spildevand
- Vejbrønd
- Lysmast
- Forsyningsskab for el - Tegnet i overstørrelse
- Vejledende min. gulvkote for tilslutning af regnvand
- Tilslutningspunkt regnvand til brostensrende

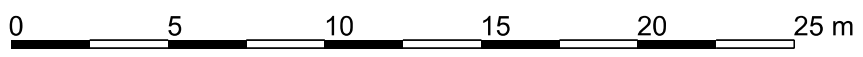

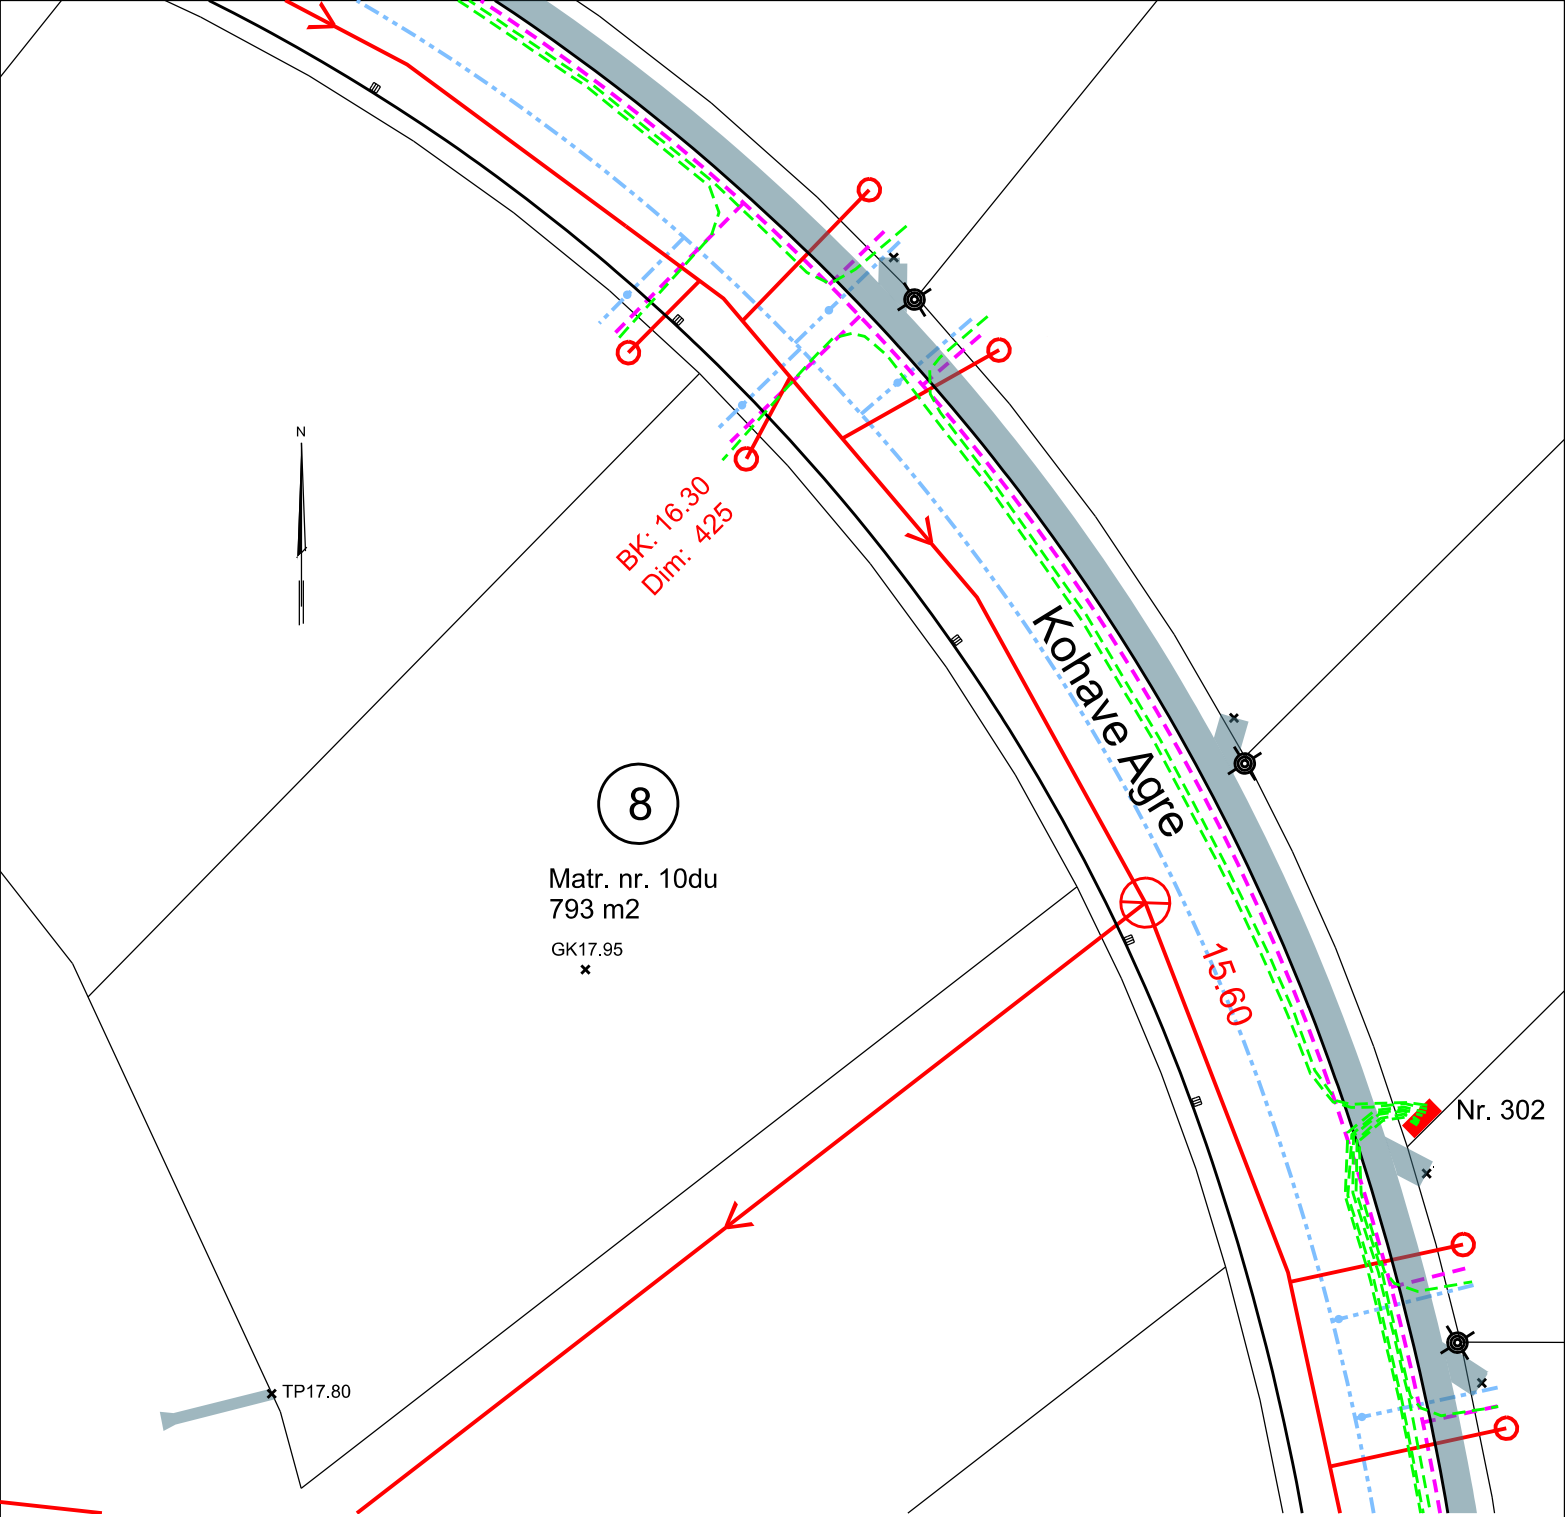

NB.


Denne tegn. dækker kun den enkelte matr., øvrige ledninger se fællesledn. plan

SIGNATUR

- |  |  |  |  |
|--|--|--|--|
|  | Spildevand                             |  | Skelbrønd spildevand                                 |
|  | Vandforsyning med stophane             |  | Vejbrønd   |
|  | Elforsyning - Trækrør til skab Nr. 302 |  | Lysmast  |
|  | Fiber - Trækrør for fiber              |  | Forsyningsskab for el - Tegnet i overstørrelse       |
|  | Vandrende for regnvand                 |  | Vejledende min. gulvkote for tilslutning af regnvand |
|  |  |  | Tilslutningspunkt regnvand til stenrende             |





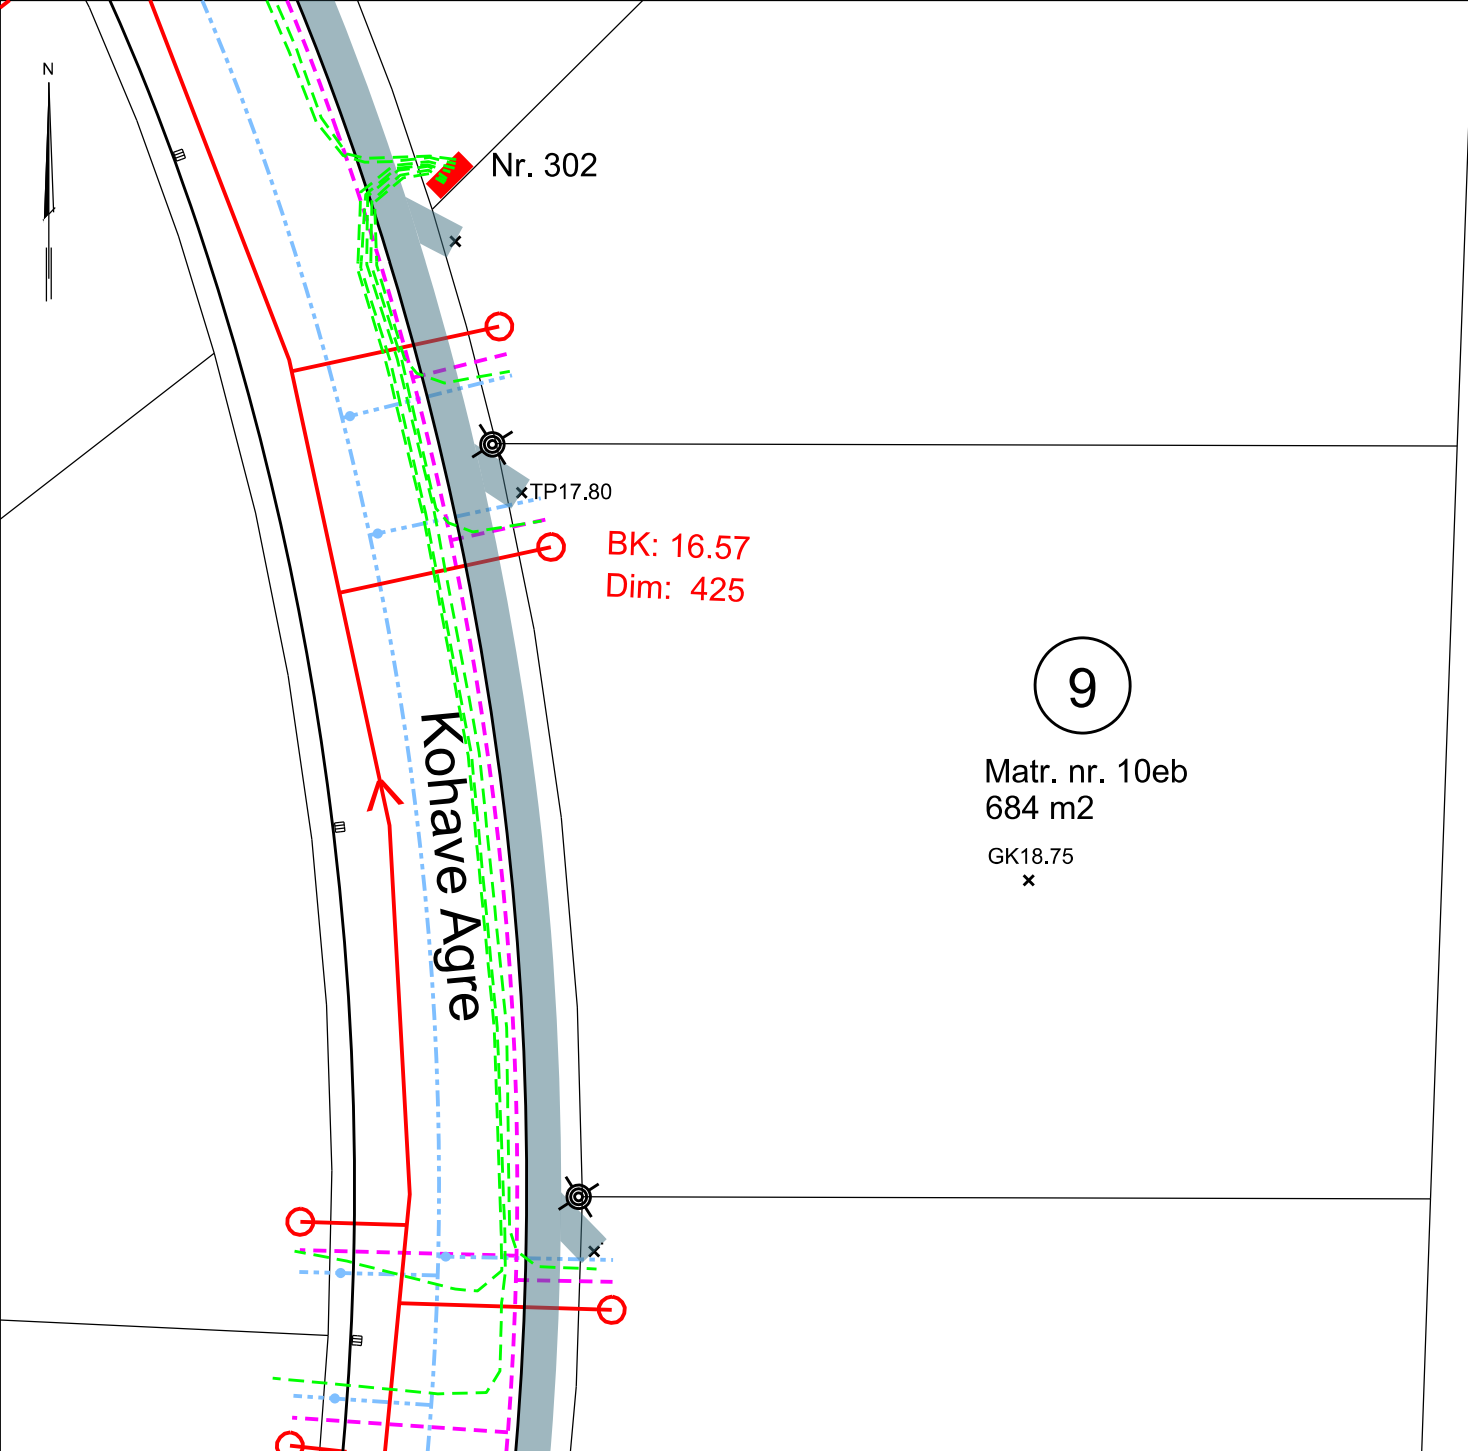

NB.  
Denne tegn. dækker kun den enkelte matr., øvrige ledninger se fællesledn. plan

#### SIGNATUR

	Spildevand		Skelbrønd spildevand
	Vandforsyning med stophane		Vejbrønd
	Elforsyning - Trækrør til skab Nr. 302		Lysmast
	Fiber - Trækrør for fiber		Forsyningsskab for el - Tegnet i overstørrelse
	Vandrende for regnvand		GK18.55 Vejledende min. gulvkote for tilslutning af regnvand
			TP18.95 Tilslutningspunkt regnvand til brostensrende

0 5 10 15 20 25 m



**Køge Kommune**

Torvet 1  
4600 Køge


Tlf. +45 5667 6767  
www.koege.dk

Byggemodning Kohave - Herfølge

Dato: 2023.10.05  
Mål: 1:250

Matr.nr. 10eb

Kohave Agre 9

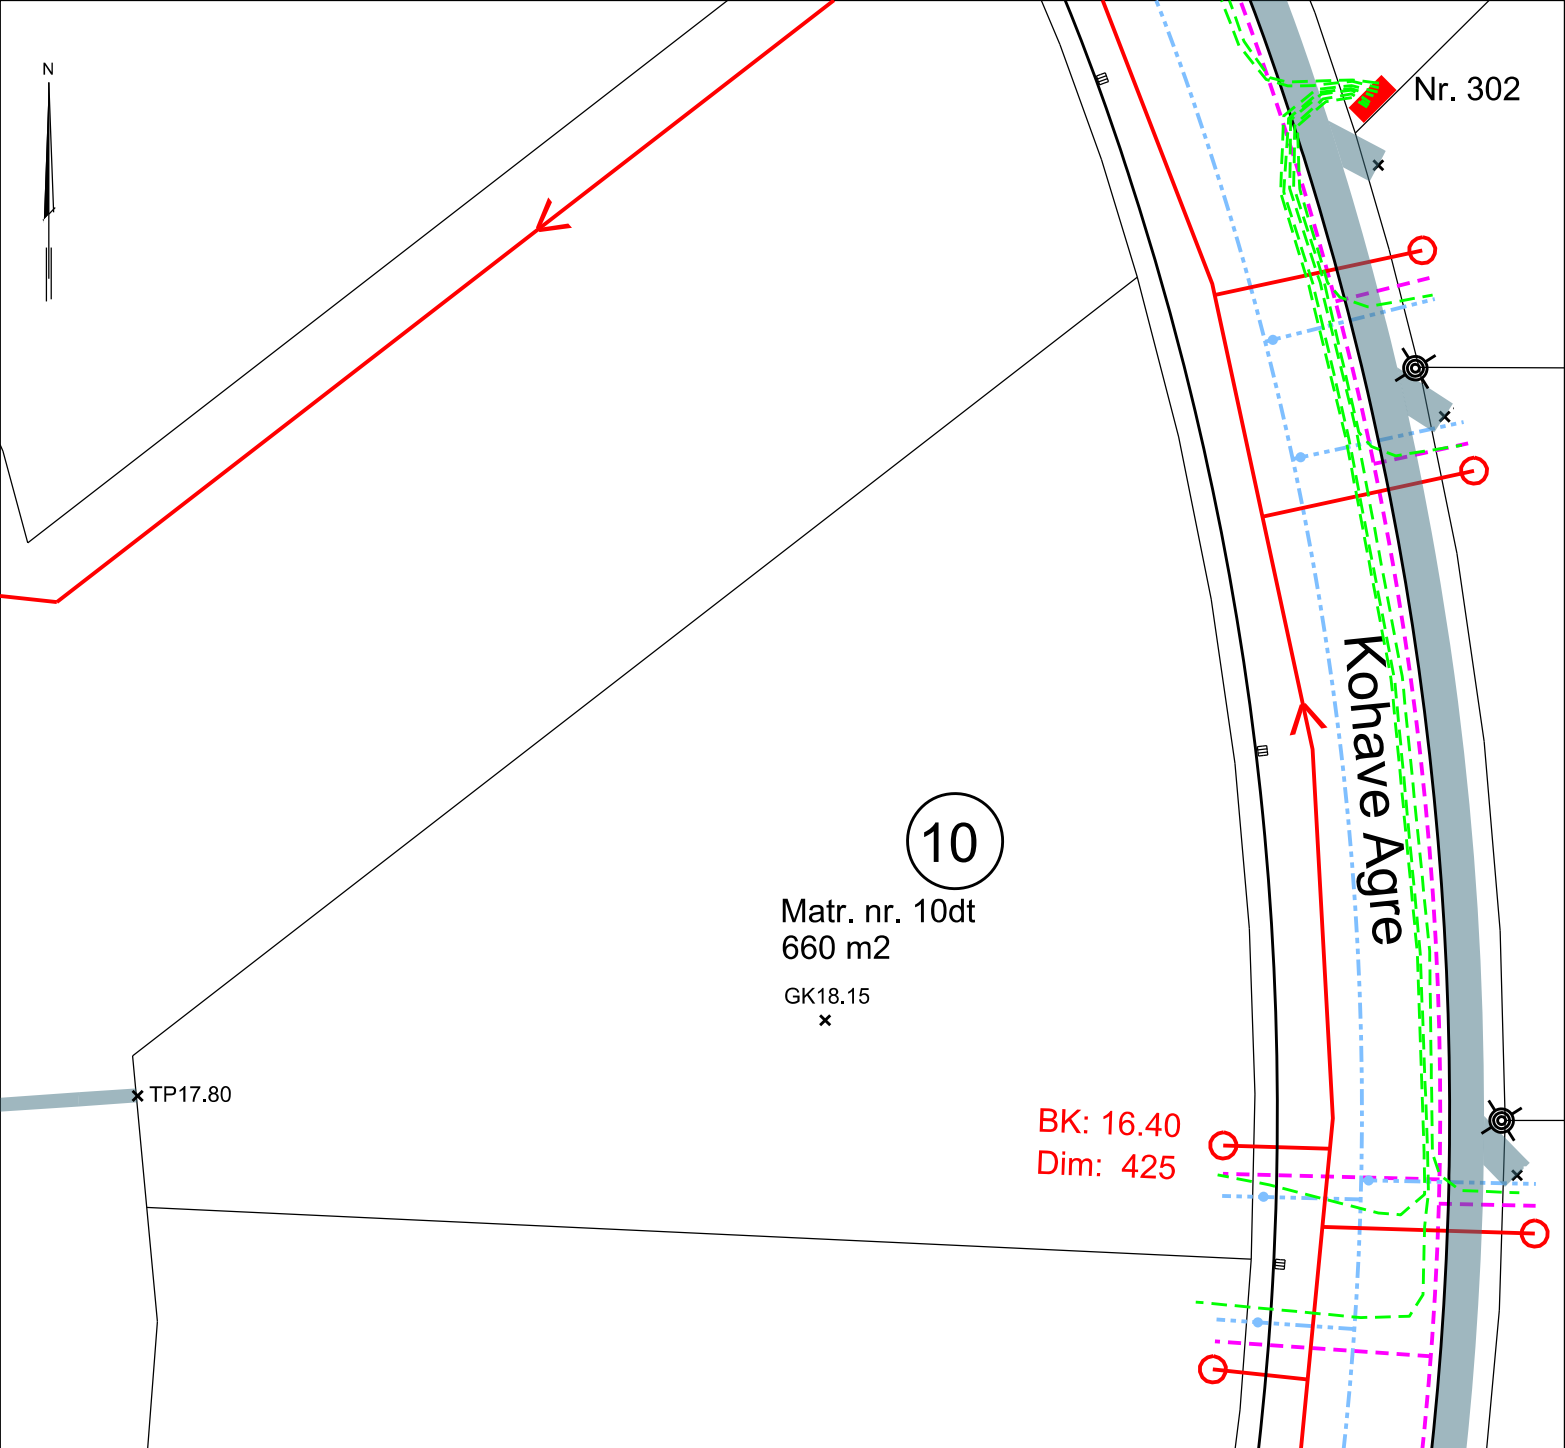


NB.  
Denne tegn. dækker kun den enkelte matr., øvrige ledninger se fællesledn. plan

SIGNATUR

- |  |  |         |  |
|--|--|---------|--|
|  | Spildevand                             |         | Skelbrønd spildevand                                 |
|  | Vandforsyning med stophane             |         | Vejbrønd   |
|  | Elforsyning - Trækrør til skab Nr. 302 |         | Lysmast  |
|  | Fiber - Trækrør for fiber              |         | Forsyningsskab for el - Tegnet i overstørrelse       |
|  | Vandrende for regnvand                 | GK18.55 | Vejledende min. gulvkote for tilslutning af regnvand |
|  |  | TP18.95 | Tilslutningspunkt regnvand til stenrende             |

0 5 10 15 20 25 m

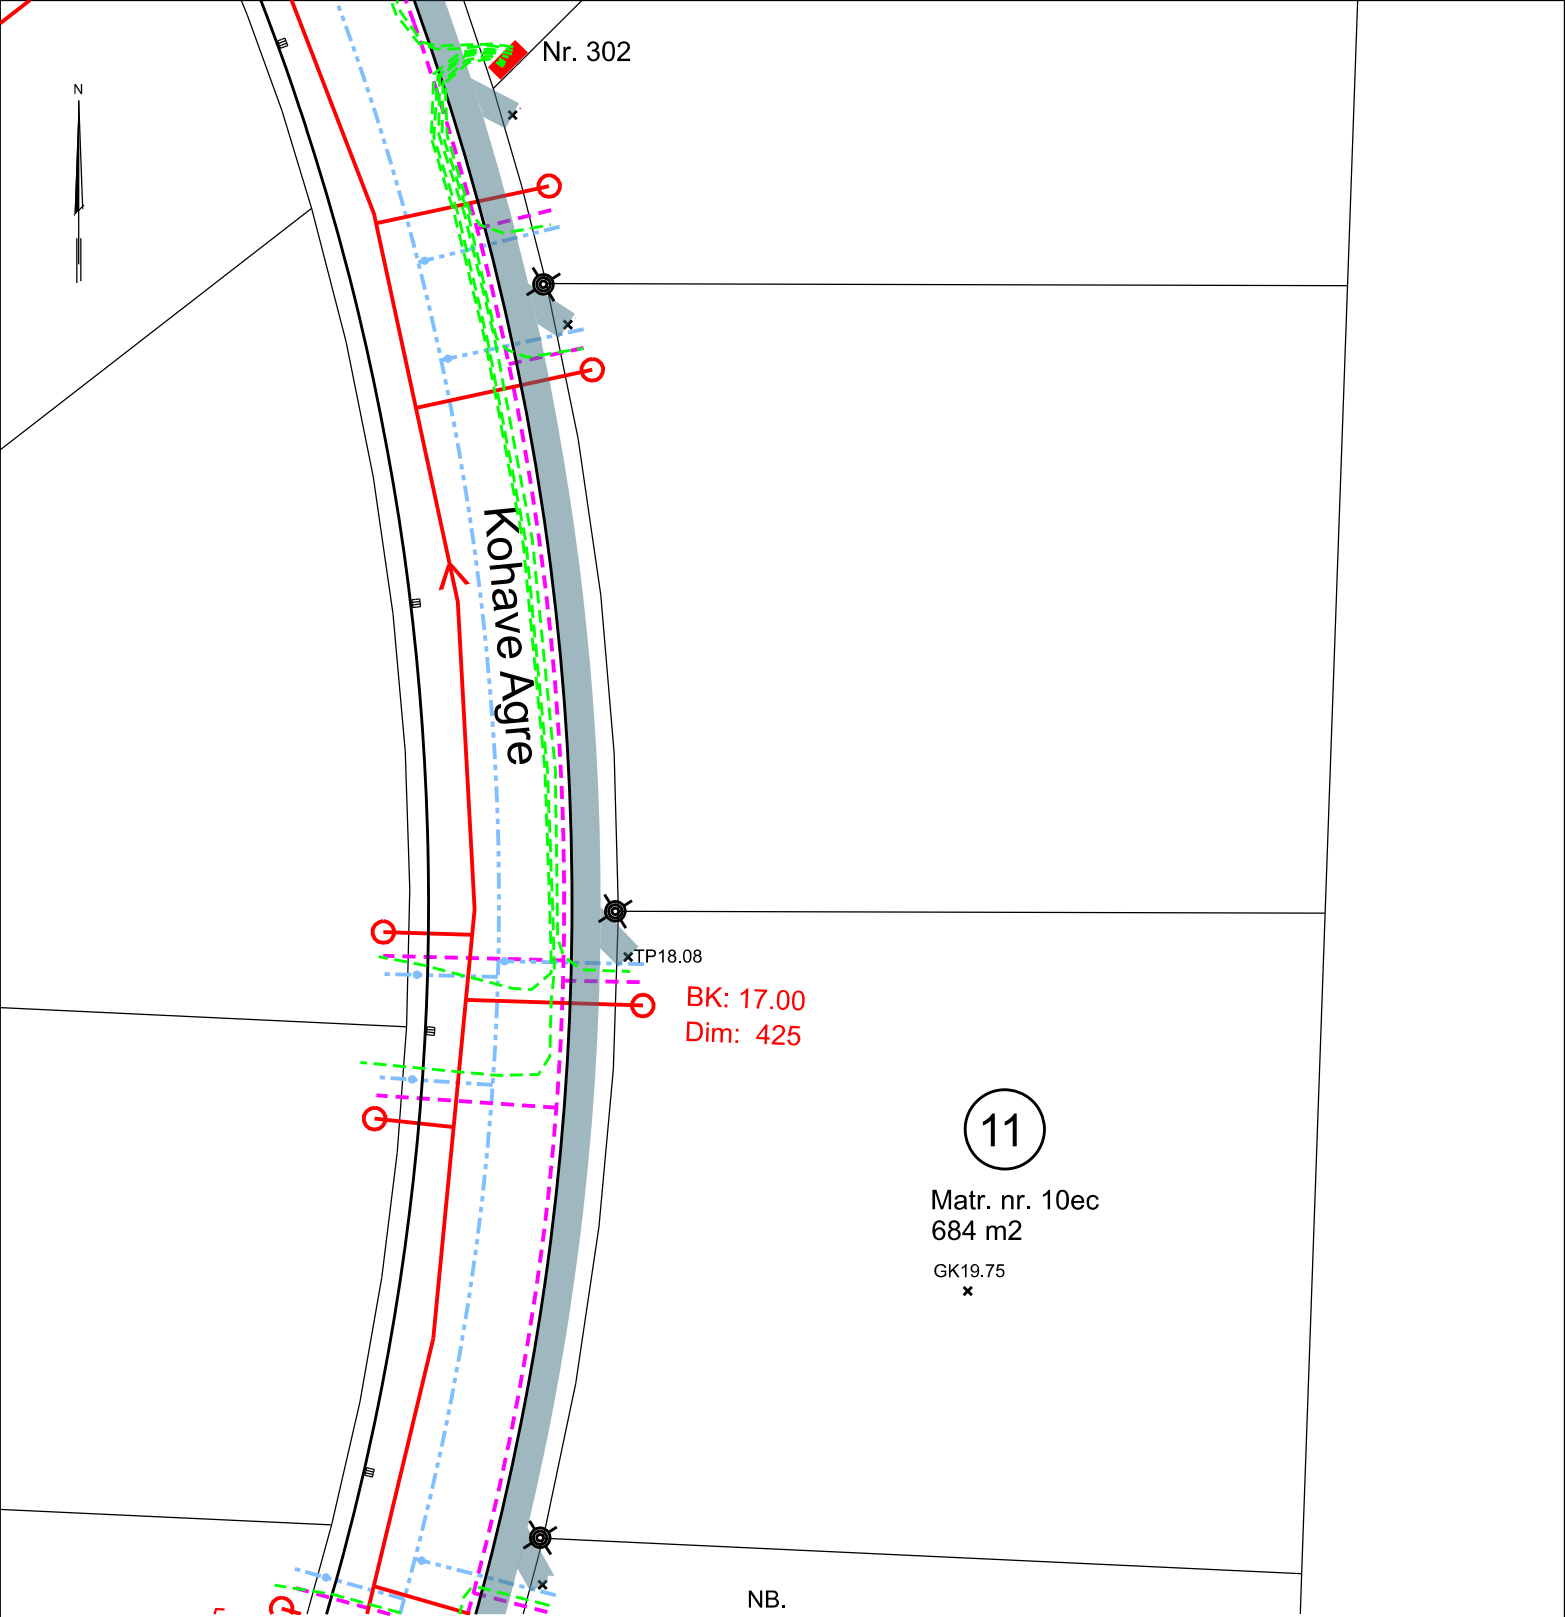


NB.  
Denne tegn. dækker kun den enkelte matr., øvrige ledninger se fællesledn. plan

**SIGNATUR**

- |  |  |  |  |
|--|--|--|--|
|  | Spildevand                             |  | Skelbrønd spildevand                                 |
|  | Vandforsyning med stophane             |  | Vejbrønd   |
|  | Elforsyning - Trækrør til skab Nr. 302 |  | Lysmast  |
|  | Fiber - Trækrør for fiber              |  | Forsyningsskab for el - Tegnet i overstørrelse       |
|  | Vandrende for regnvand                 |  | Vejledende min. gulvkote for tilslutning af regnvand |
|  |  |  | Tilslutningspunkt regnvand til brostensrende         |



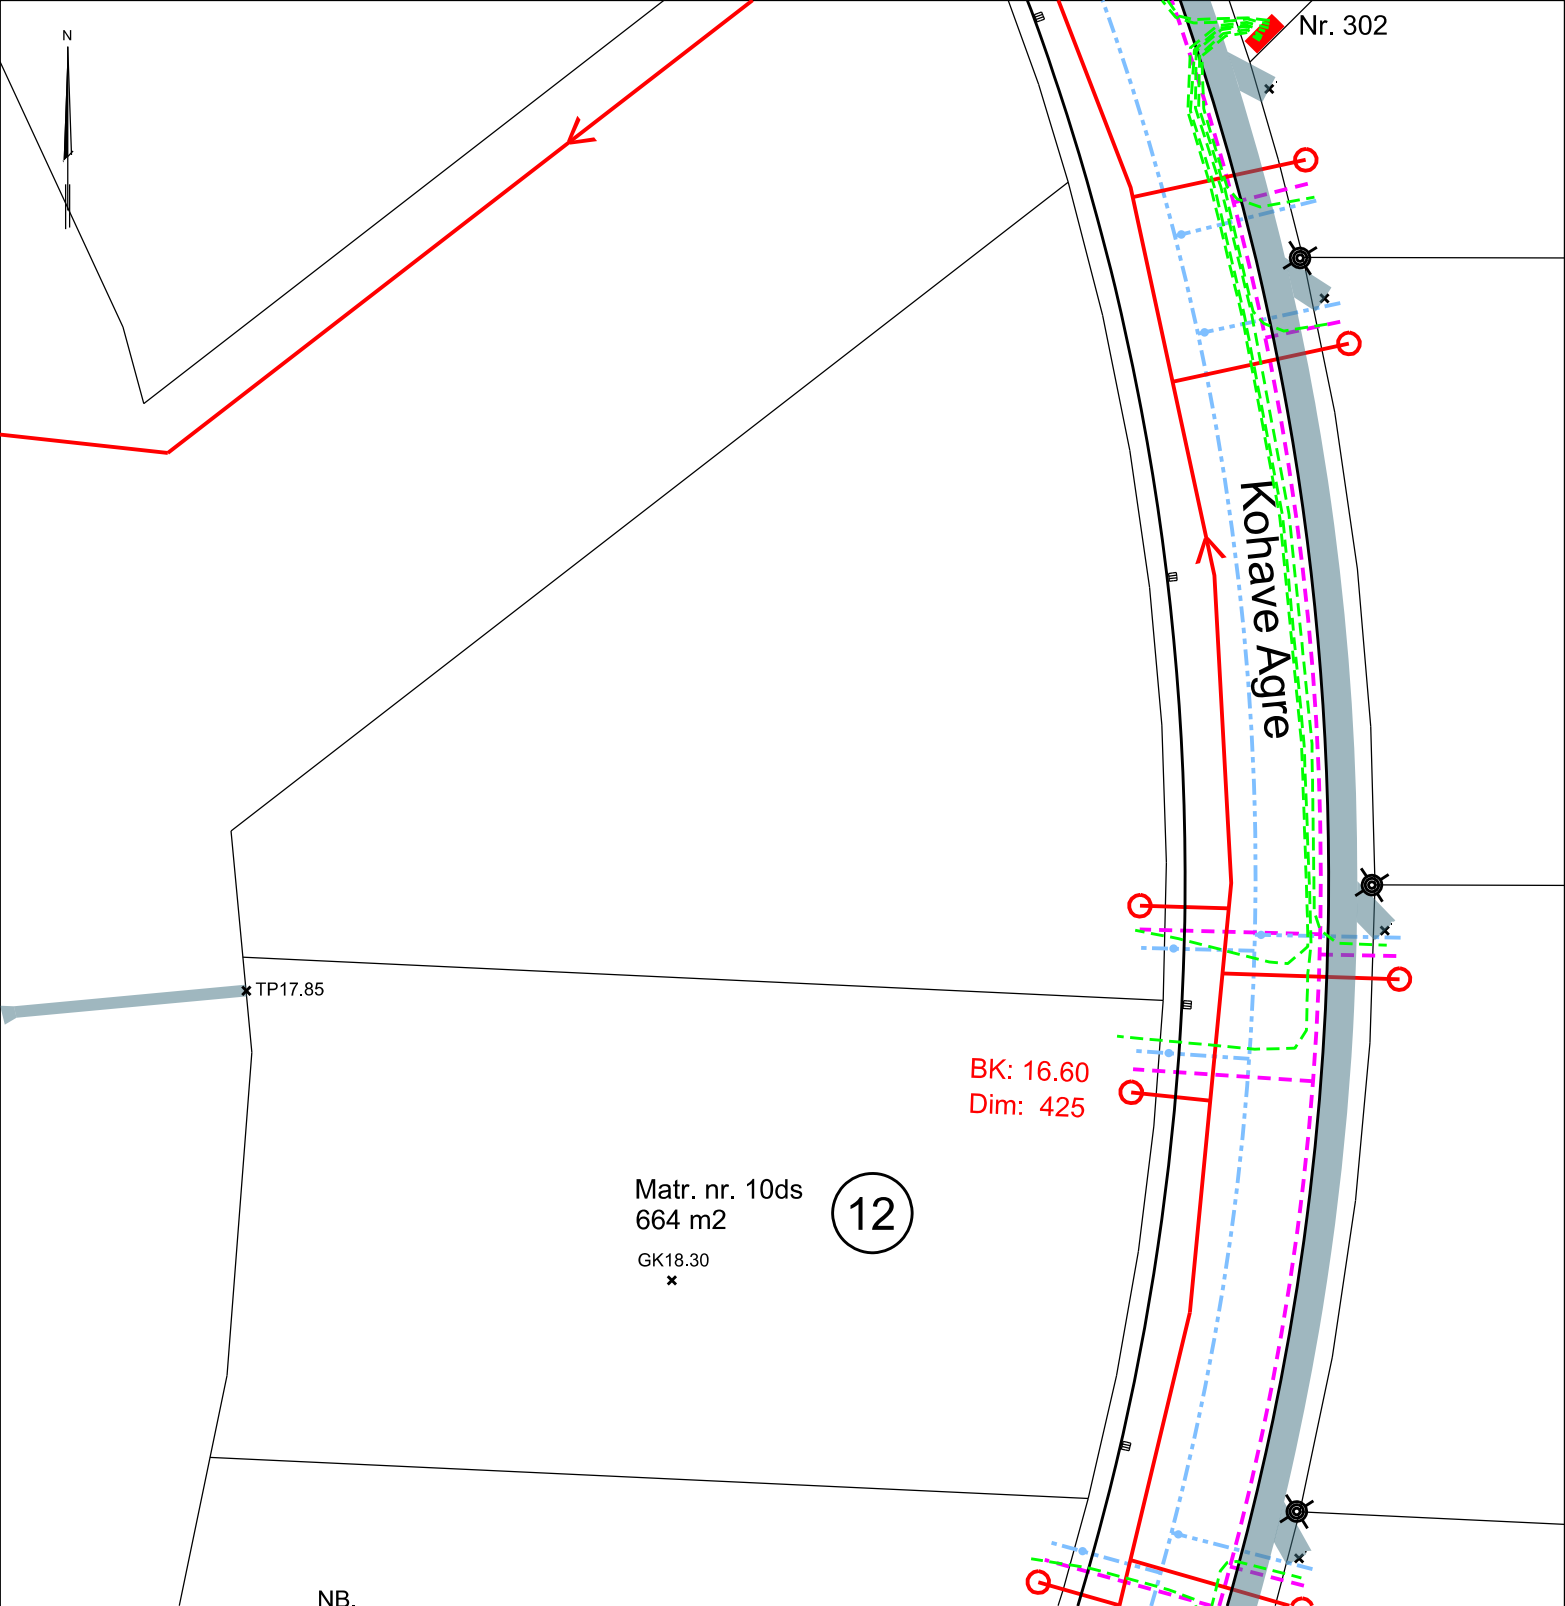

Nr. 302

Kohave Agre

TP17.85

Matr. nr. 10ds  
664 m<sup>2</sup>  
GK18.30


12


BK: 16.60  
Dim: 425

NB.  
Denne tegn. dækker kun den enkelte matr., øvrige ledninger se fællesledn. plan

SIGNATUR

- |  |  |  |   |
|--|--|--|---|
|  | Spildevand                             |  | Skelbrønd spildevand  |
|  | Vandforsyning med stophane             |  | Vejbrønd  |
|  | Elforsyning - Trækrør til skab Nr. 302 |  | Lysmast   |
|  | Fiber - Trækrør for fiber              |  | Forsyningsskab for el - Tegnet i overstørrelse                  |
|  | Vandrende for regnvand                 |  | GK18.55<br>Vejledende min. gulvkote for tilslutning af regnvand |
|  |  |  | TP18.95<br>Tilslutningspunkt regnvand til stenrende             |

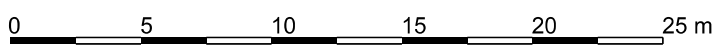

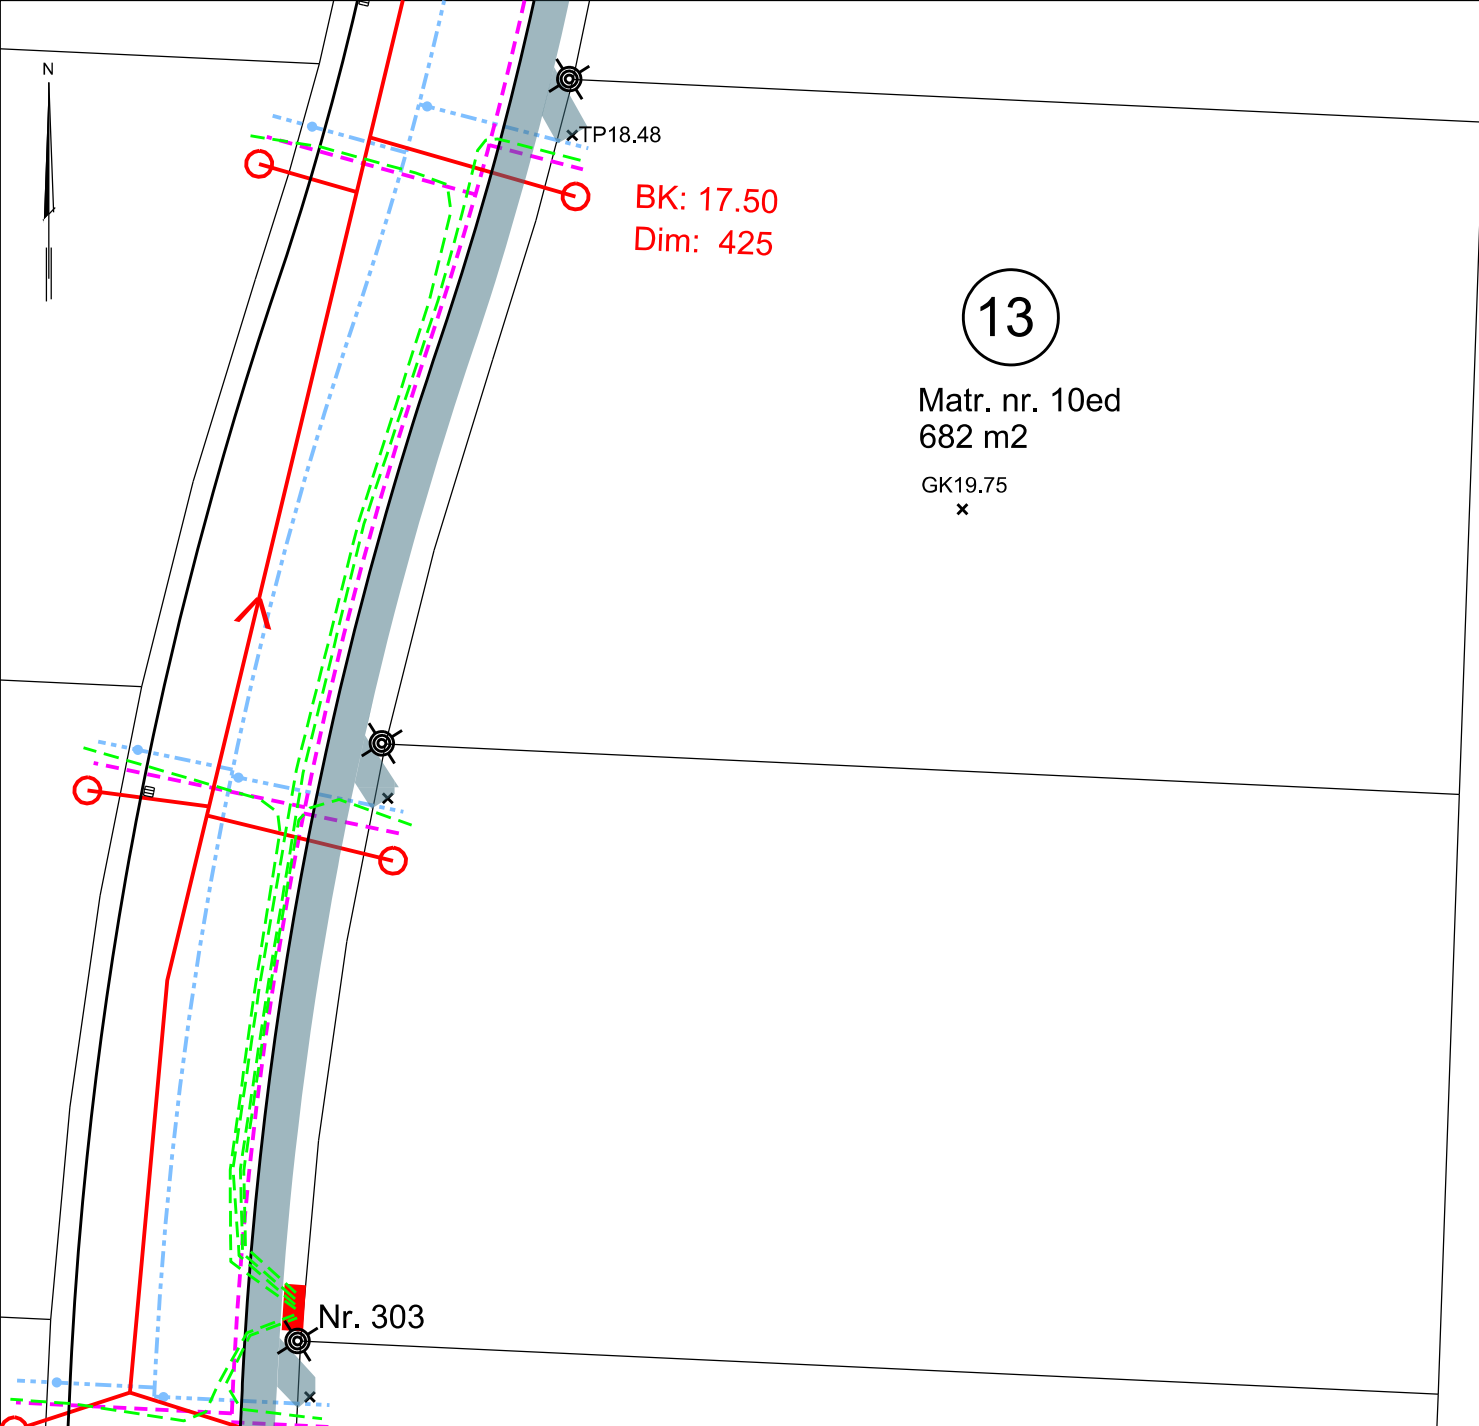

NB.  
Denne tegn. dækker kun den enkelte matr., øvrige ledninger se fællesledn. plan

#### SIGNATUR

- |  |  |           |  |
|--|--|-----------|--|
|  | Spildevand                             |           | Skelbrønd spildevand                                 |
|  | Vandforsyning med stophane             |           | Vejbrønd   |
|  | Elforsyning - Trækrør til skab Nr. 303 |           | Lysmast  |
|  | Fiber - Trækrør for fiber              |           | Forsyningsskab for el - Tegnet i overstørrelse       |
|  | Vandrende for regnvand                 | GK18.55 x | Vejledende min. gulvkote for tilslutning af regnvand |
|  |  | TP18.95 x | Tilslutningspunkt regnvand til brostensrende         |

0 5 10 15 20 25 m




TP18.10

BK: 17.00  
Dim: 425

Matr. nr. 10dr  
661 m<sup>2</sup>  
GK18.65  
x



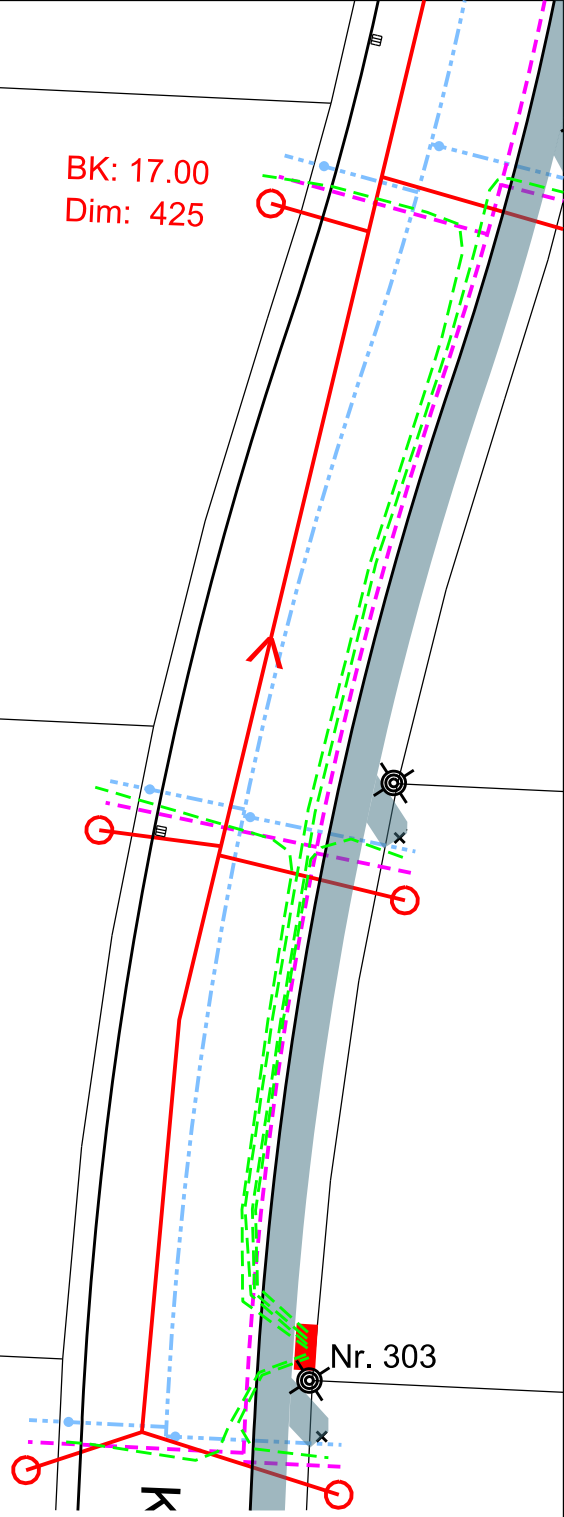








14





Nr. 303

NB.  
Denne tegn. dækker kun den enkelte matr., øvrige ledninger se fællesledn. plan

SIGNATUR

-  Spildevand
-  Vandforsyning med stophane
-  Elforsyning - Trækrør til skab Nr. 303
-  Fiber - Trækrør for fiber
-  Vandrende for regnvand
-  Skelbrønd spildevand
-  Vejbrønd
-  Lysmast
-  Forsyningsskab for el - Tegnet i overstørrelse
-  Vejledende min. gulvkote for tilslutning af regnvand
-  Tilslutningspunkt regnvand til stenrende

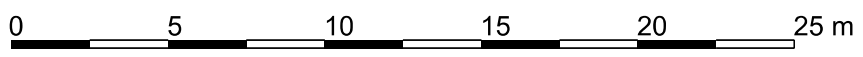

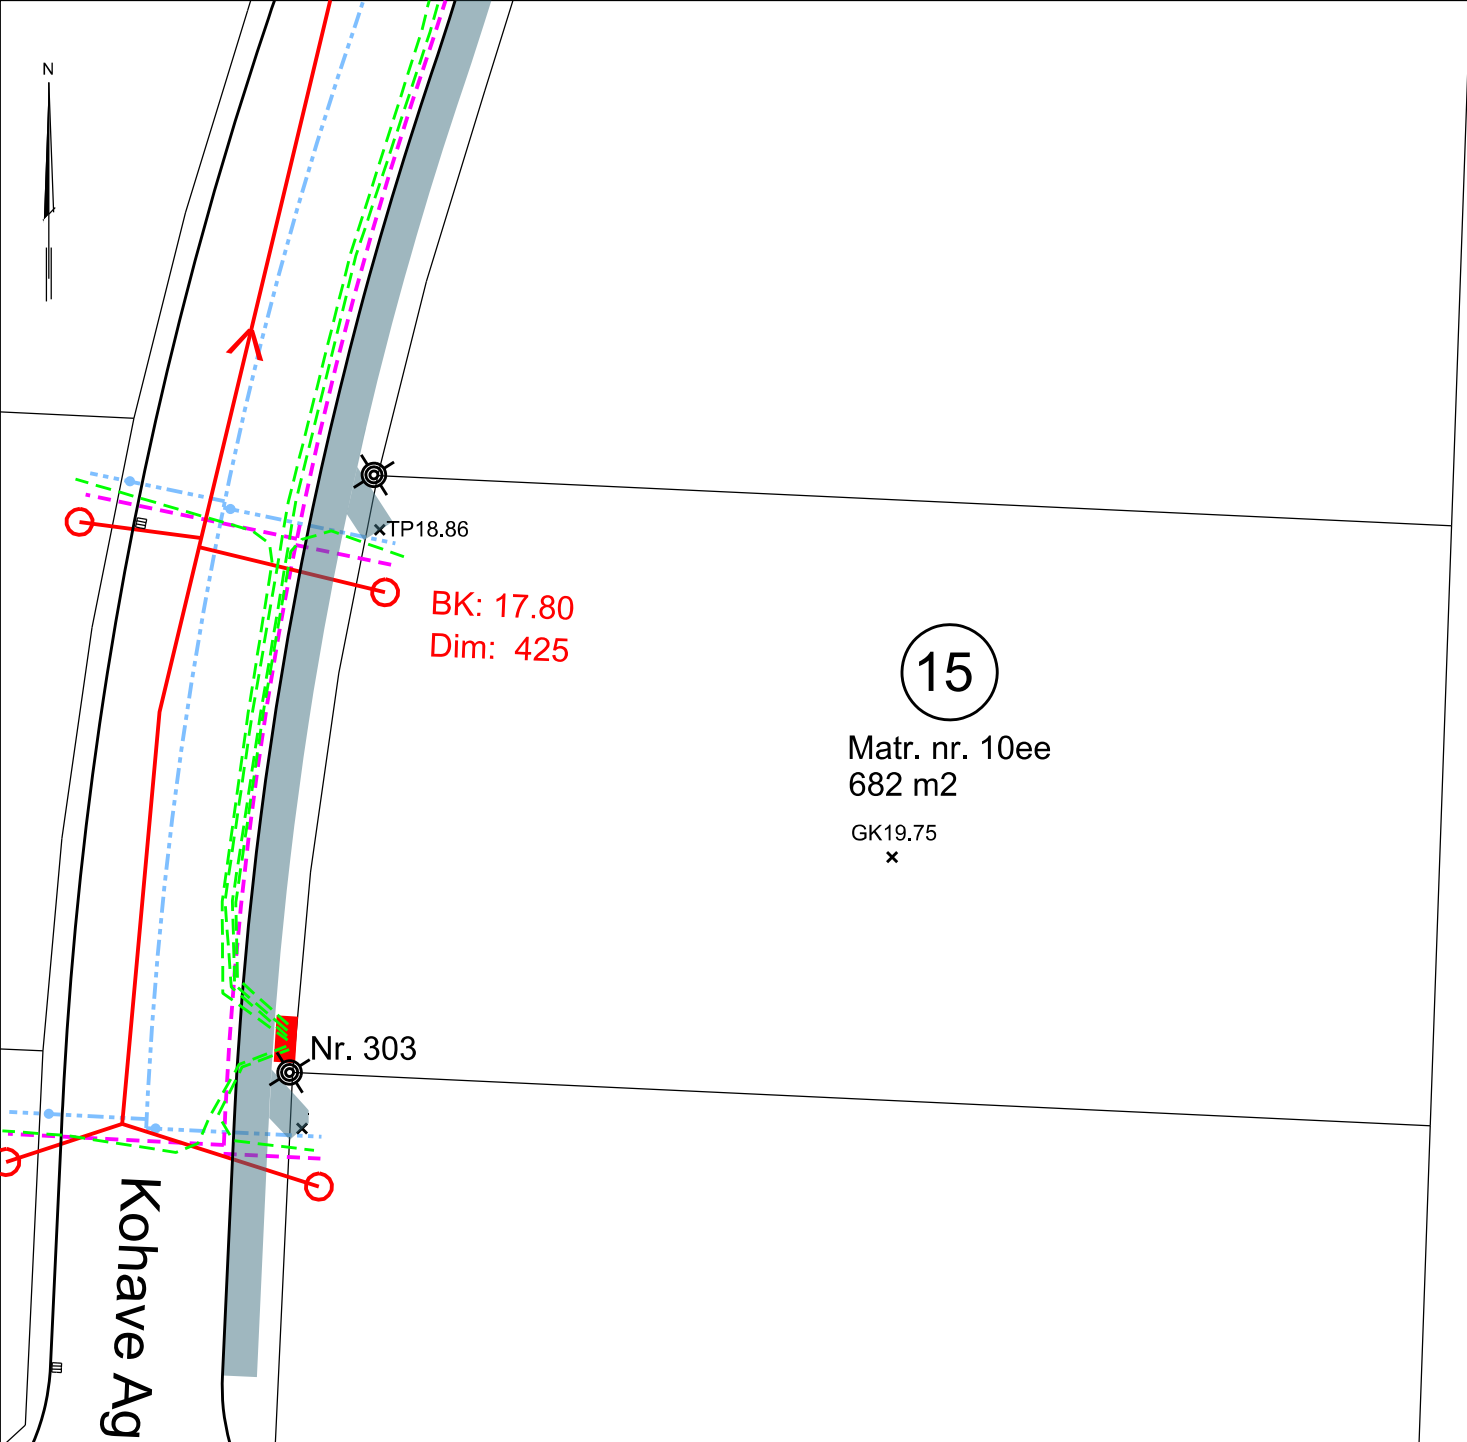


NB.  
Denne tegn. dækker kun den enkelte matr., øvrige ledninger se fællesledn. plan

**SIGNATUR**

- |  |  |  |  |
|--|--|--|--|
|  | Spildevand                             |  | Skelbrønd spildevand                                 |
|  | Vandforsyning med stophane             |  | Vejbrønd   |
|  | Elforsyning - Trækrør til skab Nr. 303 |  | Lysmast  |
|  | Fiber - Trækrør for fiber              |  | Forsyningsskab for el - Tegnet i overstørrelse       |
|  | Vandrende for regnvand                 |  | Vejledende min. gulvkote for tilslutning af regnvand |
|  |  |  | Tilslutningspunkt regnvand til brostensrende         |



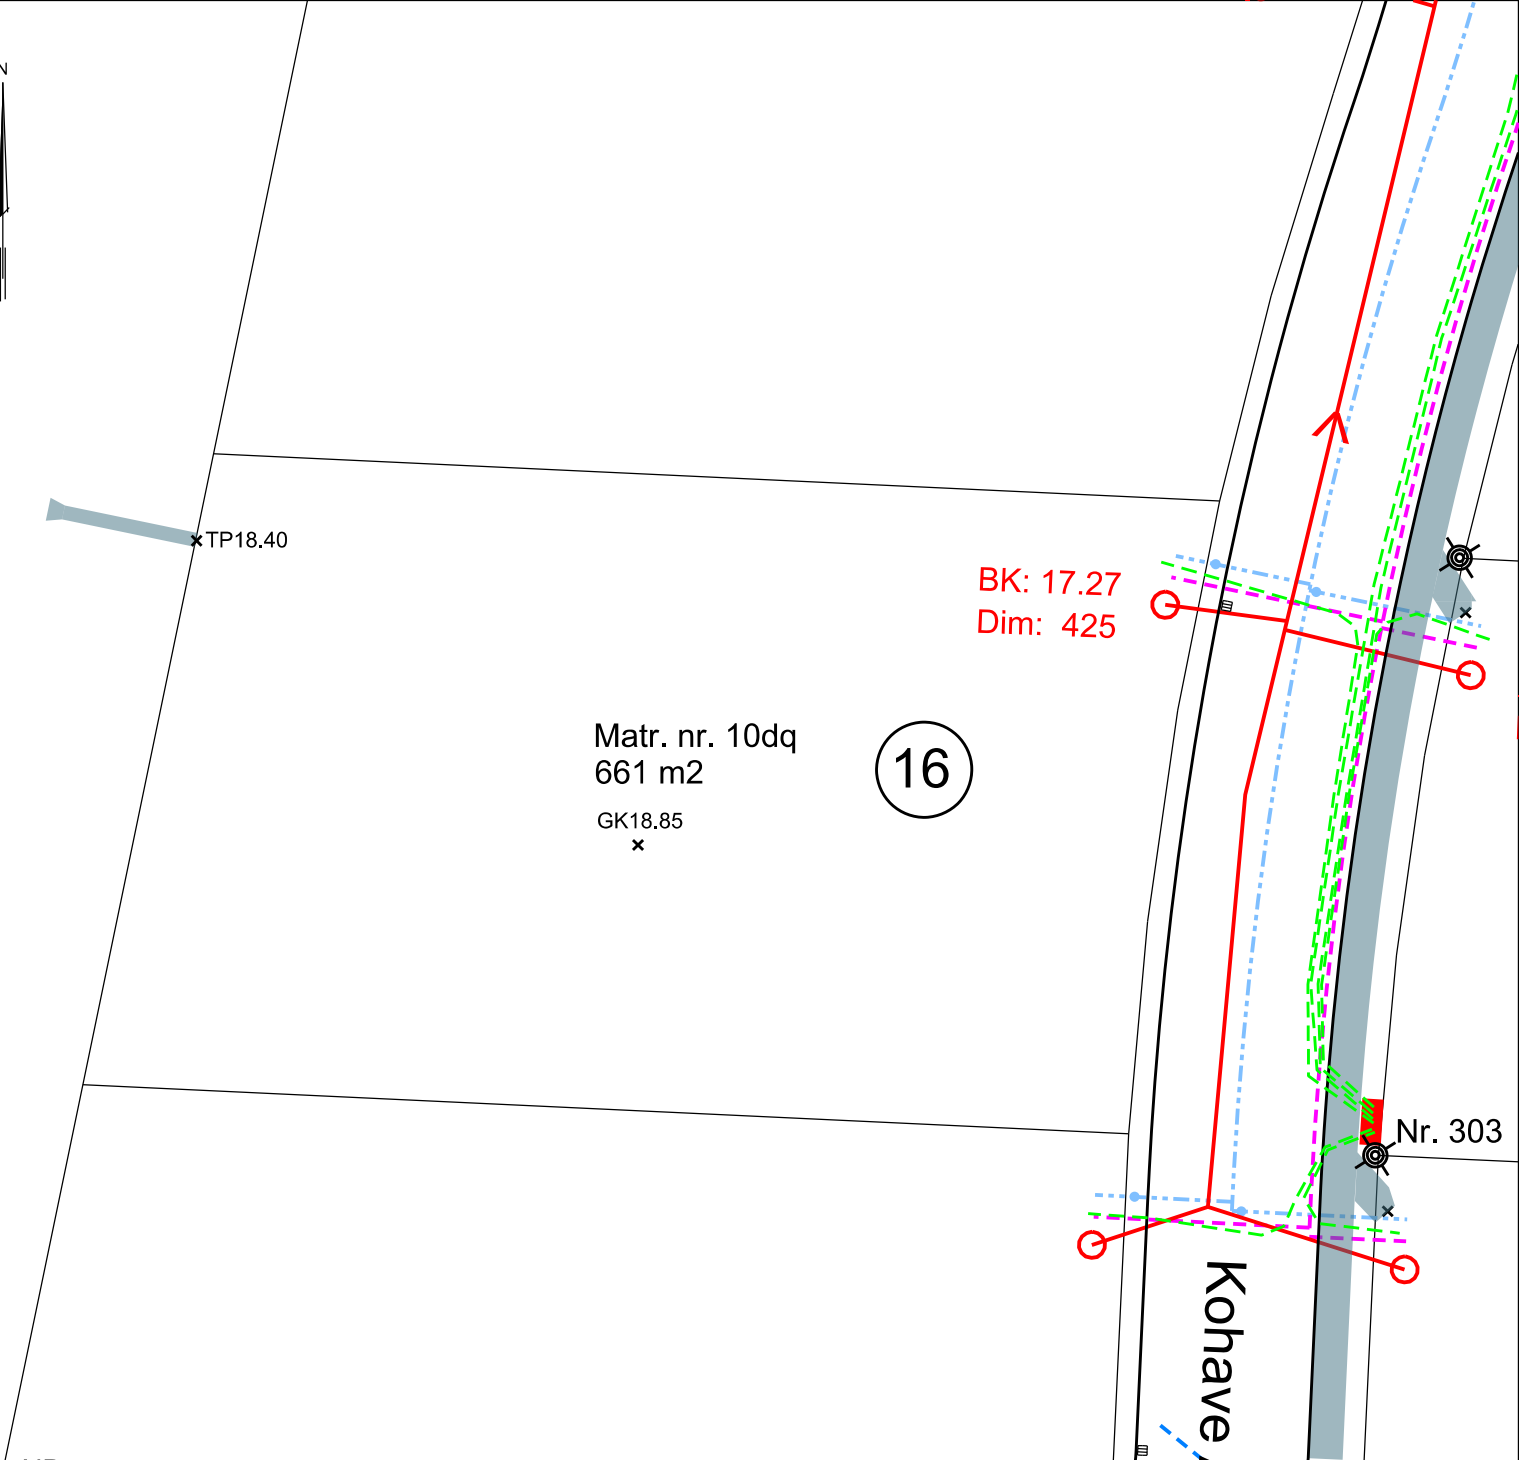

xTP18.40

BK: 17.27  
Dim: 425

Matr. nr. 10dq  
661 m<sup>2</sup>  
GK18.85  
x

16

Nr. 303

Kohave


NB.  
Denne tegn. dækker kun den enkelte matr., øvrige ledninger se fællesledn. plan

**SIGNATUR**

- Spildevand
- - - - - Vandforsyning med stophane
- - - - - Elforsyning - Trækrør til skab Nr. 303
- - - - - Fiber - Trækrør for fiber
- Vandrende for regnvand
- Skelbrønd spildevand
- Vejbrønd
- Lysmast
- Forsyningskabinet for el - Tegnet i overstørrelse
- GK18.55  
x
- TP18.95  
x
- Vejledende min. gulvkote for tilslutning af regnvand
- Tilslutningspunkt regnvand til stenrende





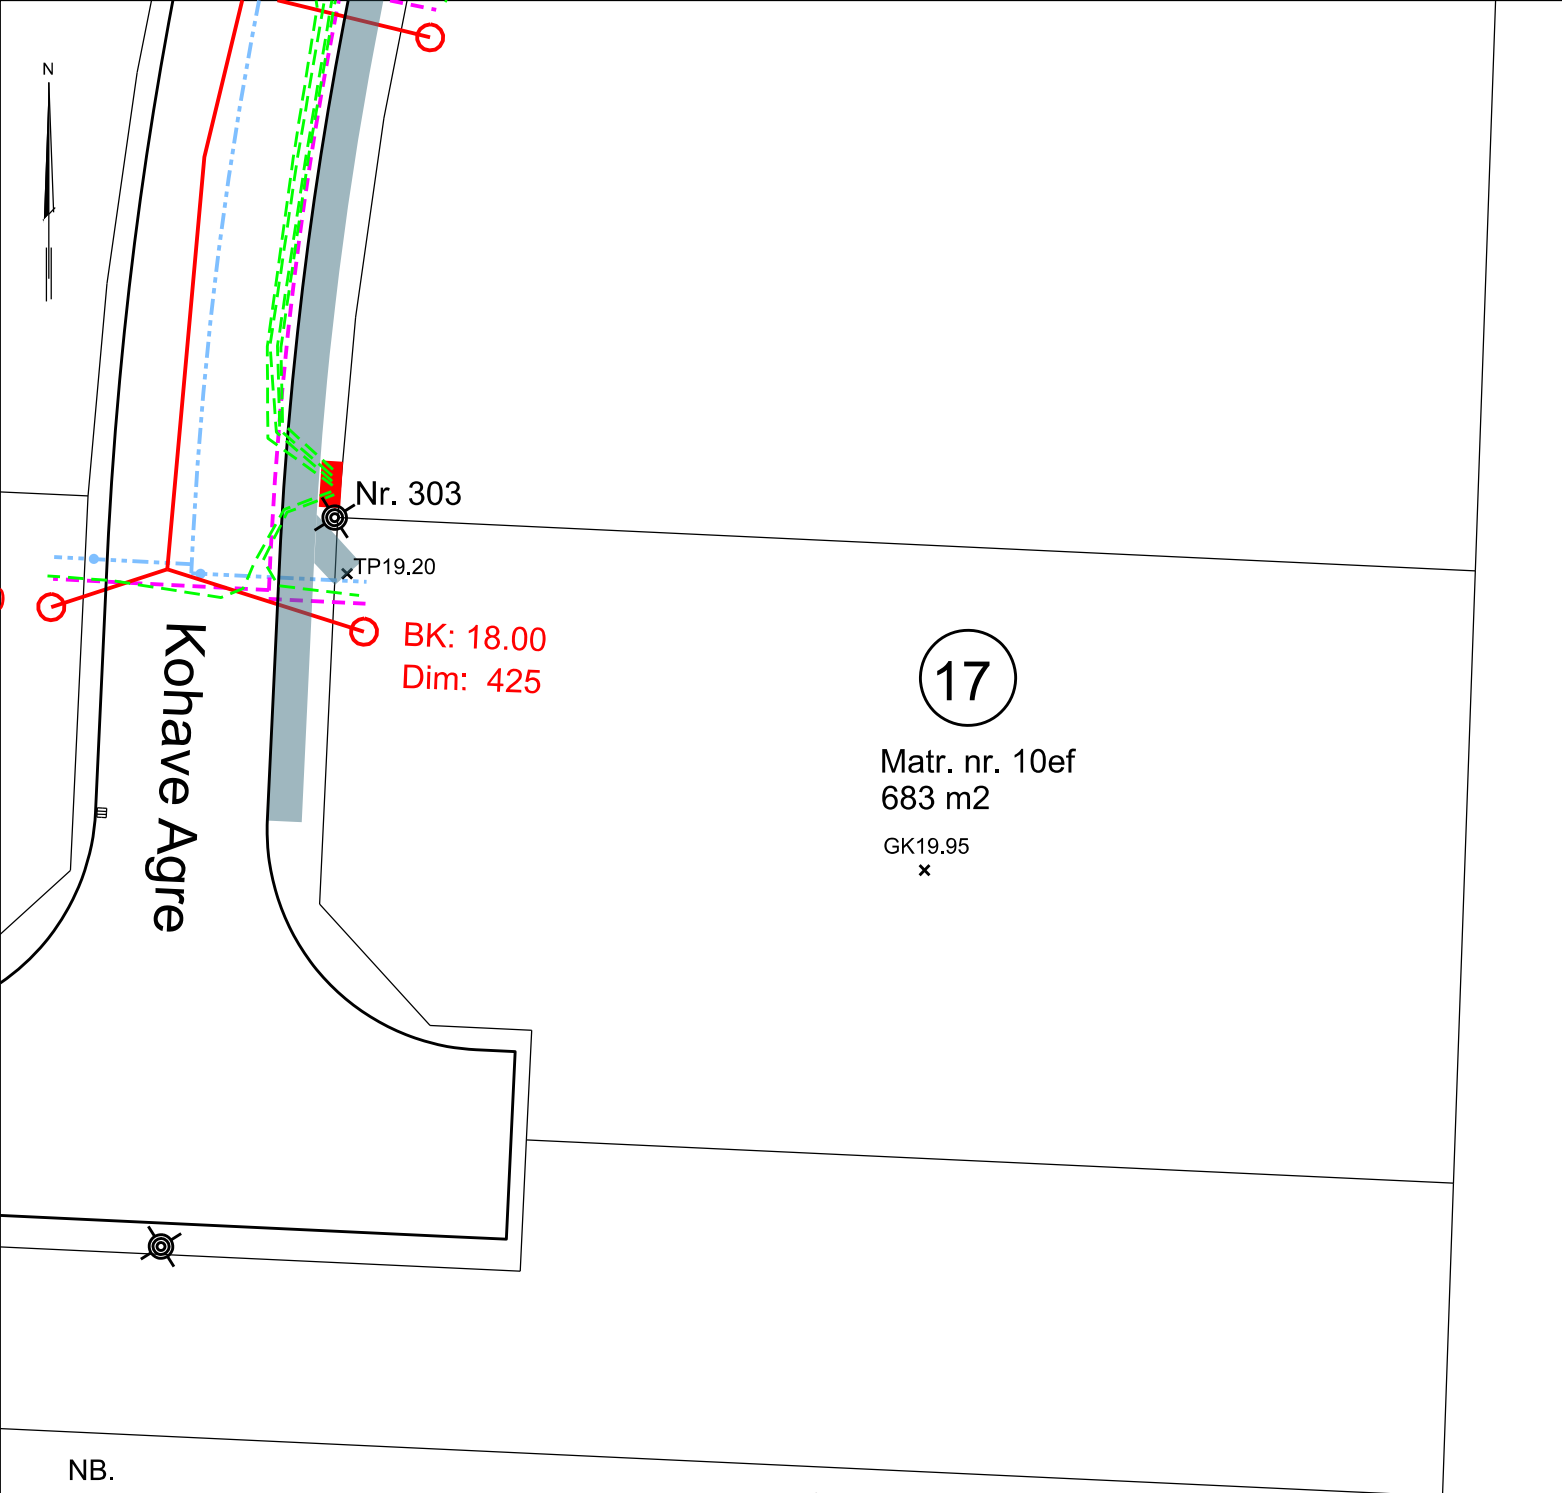


NB.  
Denne tegn. dækker kun den enkelte matr., øvrige ledninger se fællesledn. plan

#### SIGNATUR

	Spildevand		Skelbrønd spildevand
	Vandforsyning med stophane		Vejbrønd
	Elforsyning - Trækrør til skab Nr. 303		Lysmast
	Fiber - Trækrør for fiber		Forsyningsskab for el - Tegnet i overstørrelse
	Vandrende for regnvand		Vejledende min. gulvkote for tilslutning af regnvand
			Tilslutningspunkt regnvand til brostensrende

0 5 10 15 20 25 m

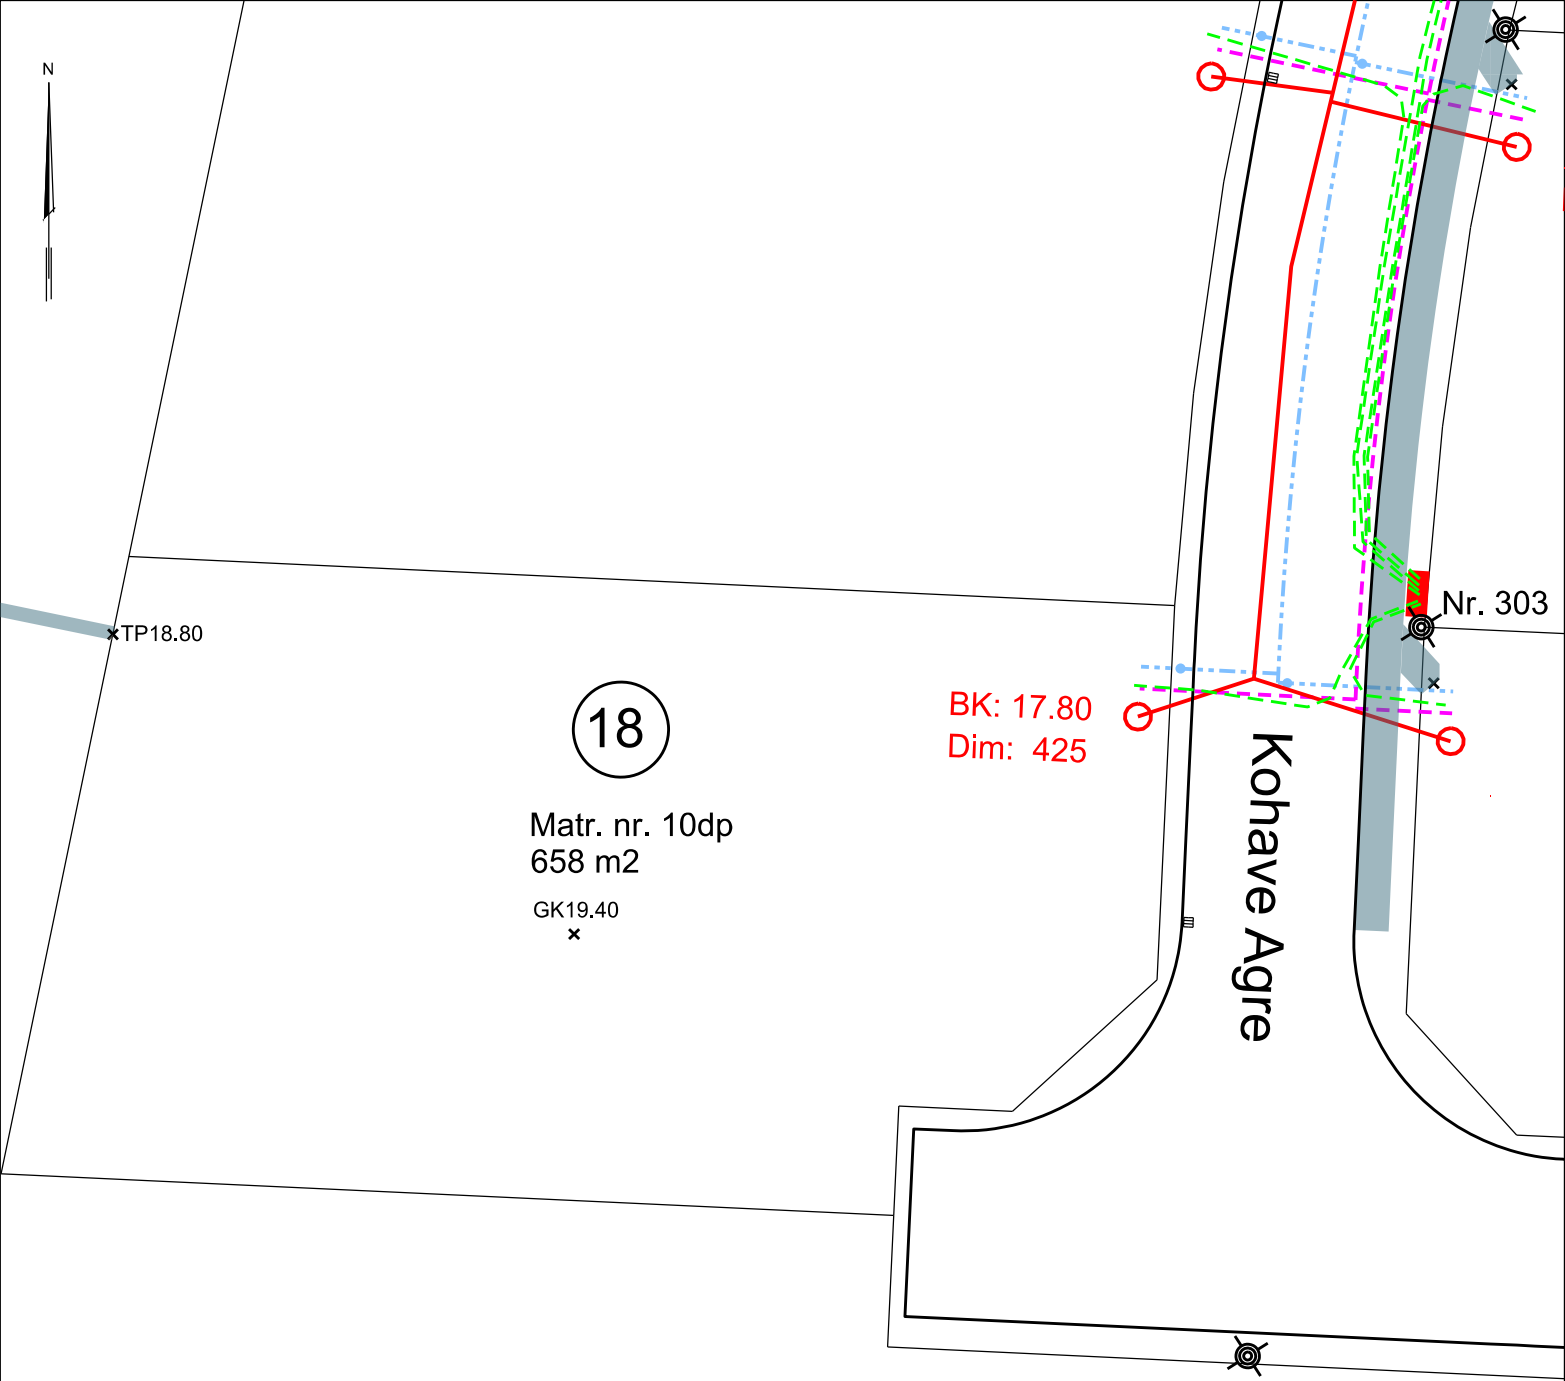

NB.  
Denne tegn. dækker kun den enkelte matr., øvrige ledninger se fællesledn. plan

SIGNATUR

- |  |  |              |  |
|--|--|--------------|--|
|  | Spildevand                             |              | Skelbrønd spildevand                                 |
|  | Vandforsyning med stophane             |              | Vejbrønd   |
|  | Elforsyning - Trækrør til skab Nr. 303 |              | Lysmast  |
|  | Fiber - Trækrør for fiber              |              | Forsyningsskab for el - Tegnet i overstørrelse       |
|  | Vandrende for regnvand                 | GK18.55<br>x | Vejledende min. gulvkote for tilslutning af regnvand |
|  |  | TP18.95<br>x | Tilslutningspunkt regnvand til stenrende             |

0 5 10 15 20 25 m