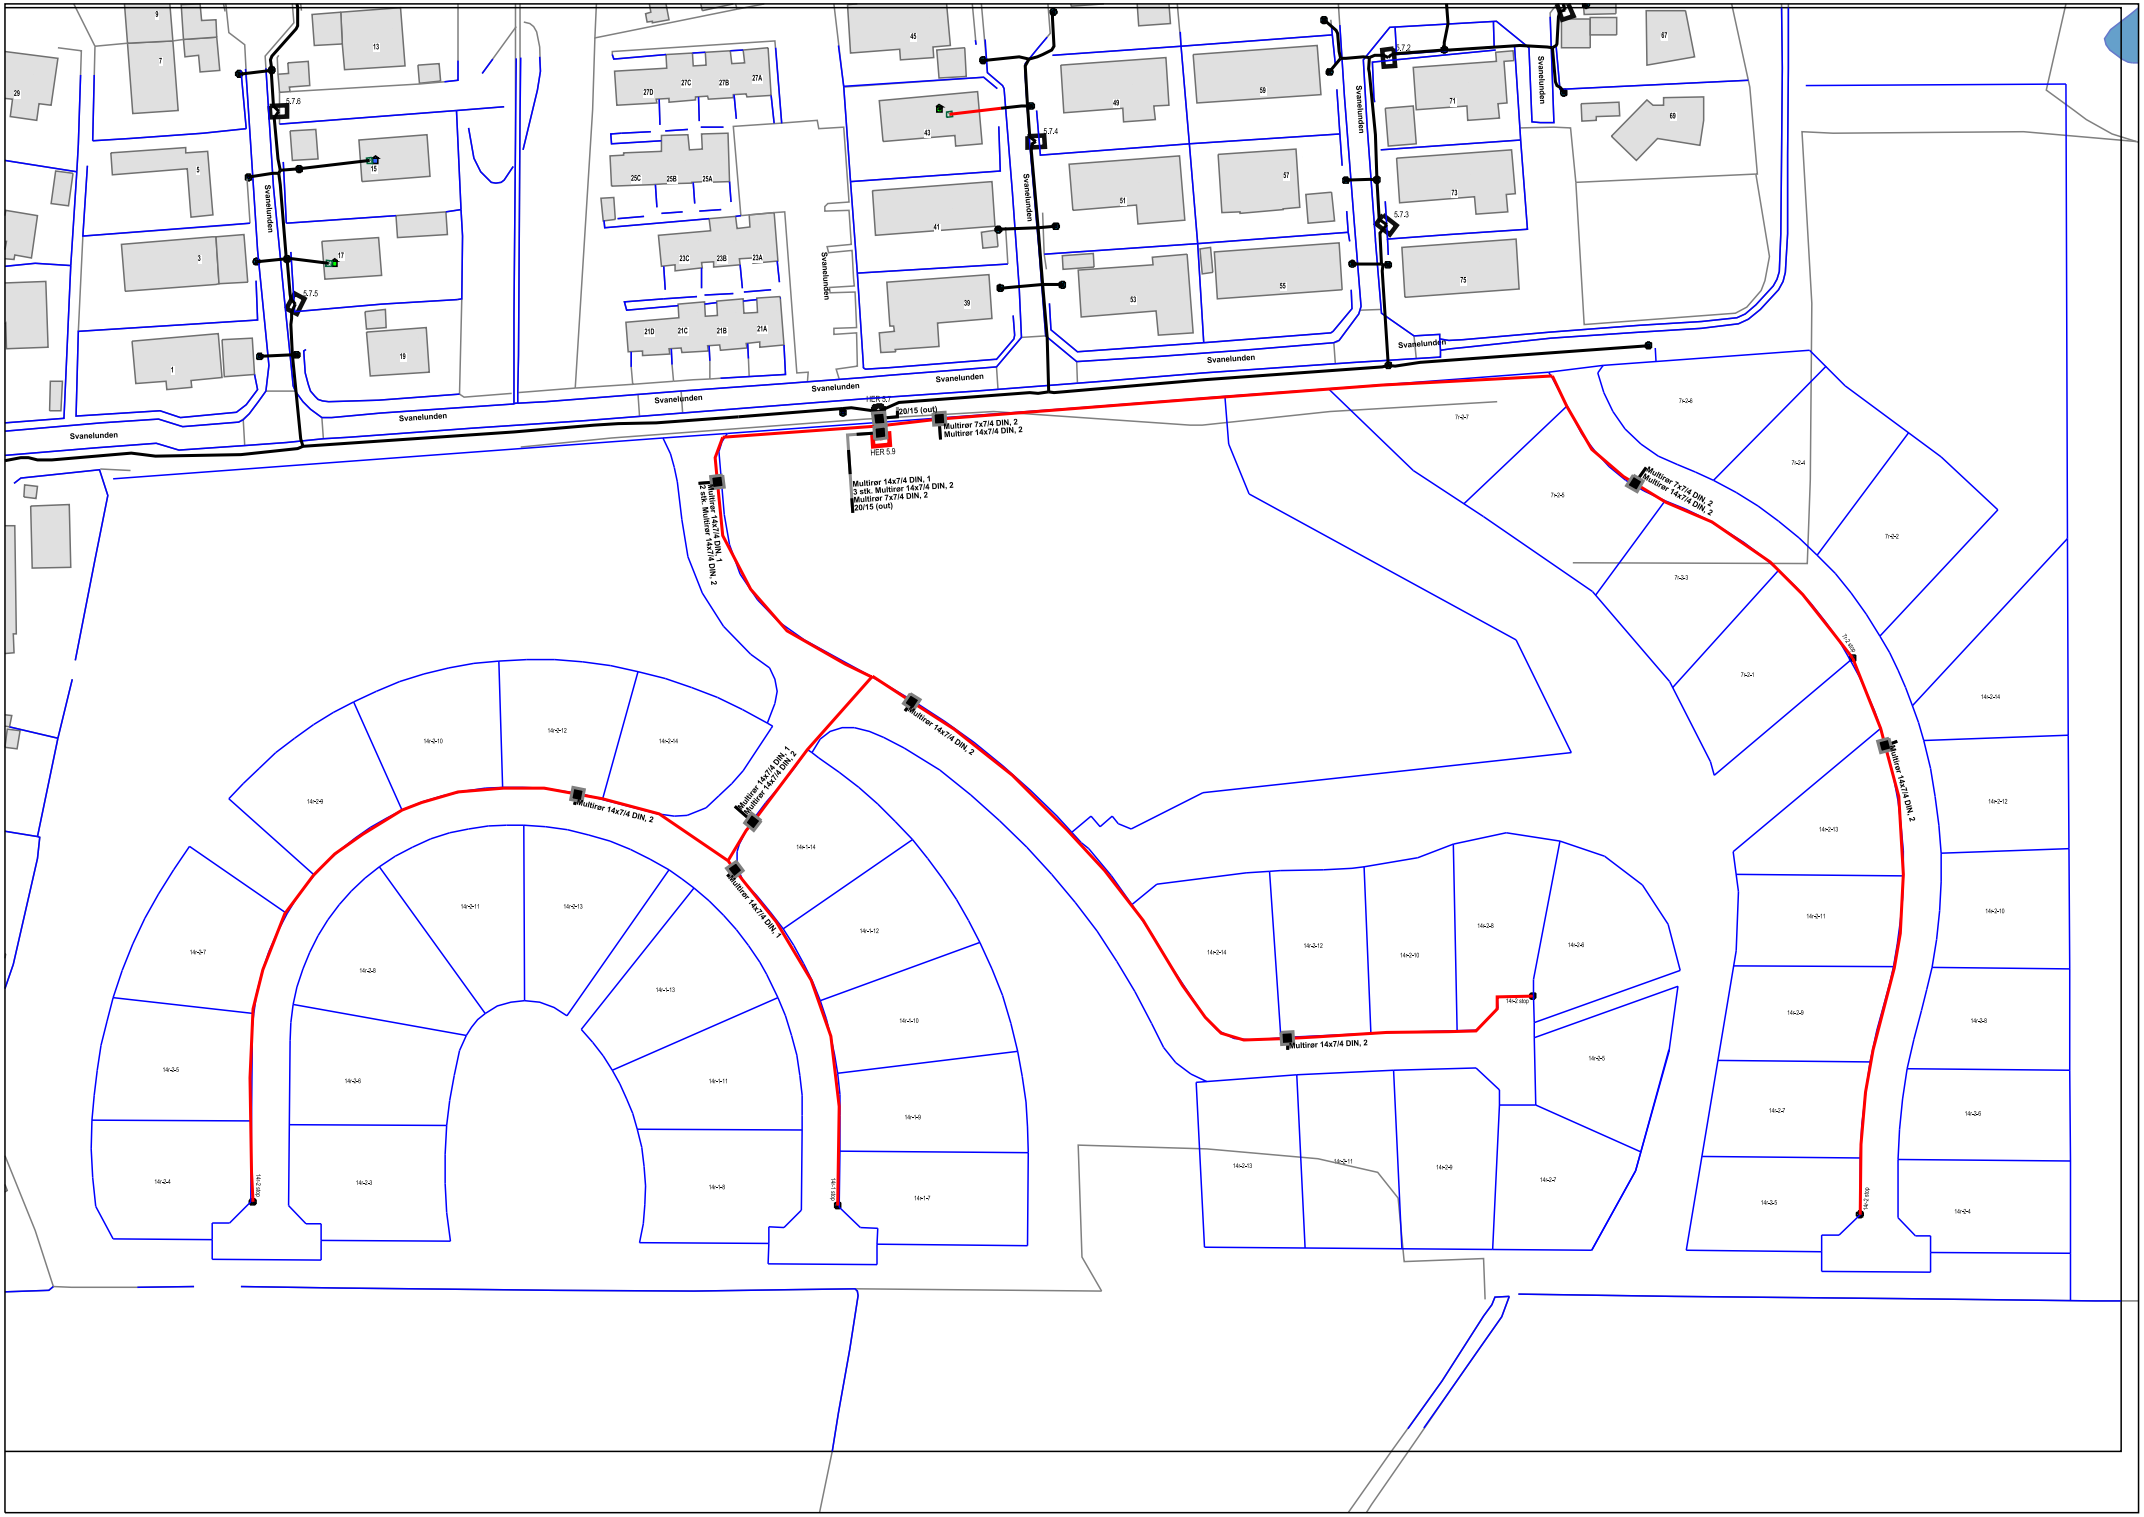
Svanelunden
Svanelunden
Svanelunden
Svanelunden
Svanelunden
Svanelunden
Svanelunden
Svanelunden
Svanelunden
Svanelunden
Svanelunden
Svanelunden
5.7.6
5.7.5
5.7.4
5.7.3
5.7.2
HER 5.7
HER 5.9
20/15 (out)
Multirør 7x7/4 DIN, 2
Multirør 14x7/4 DIN, 2
Multirør 14x7/4 DIN, 1
3 stk. Multirør 14x7/4 DIN, 2
Multirør 7x7/4 DIN, 2
20/15 (out)
Multirør 14x7/4 DIN, 1
2 stk. Multirør 14x7/4 DIN, 2
Multirør 14x7/4 DIN, 2
Multirør 14x7/4 DIN, 1
Multirør 14x7/4 DIN, 2
Multirør 14x7/4 DIN, 1
Multirør 14x7/4 DIN, 2
Multirør 14x7/4 DIN, 2
Multirør 7x7/4 DIN, 2
Multirør 14x7/4 DIN, 2
Multirør 14x7/4 DIN, 2