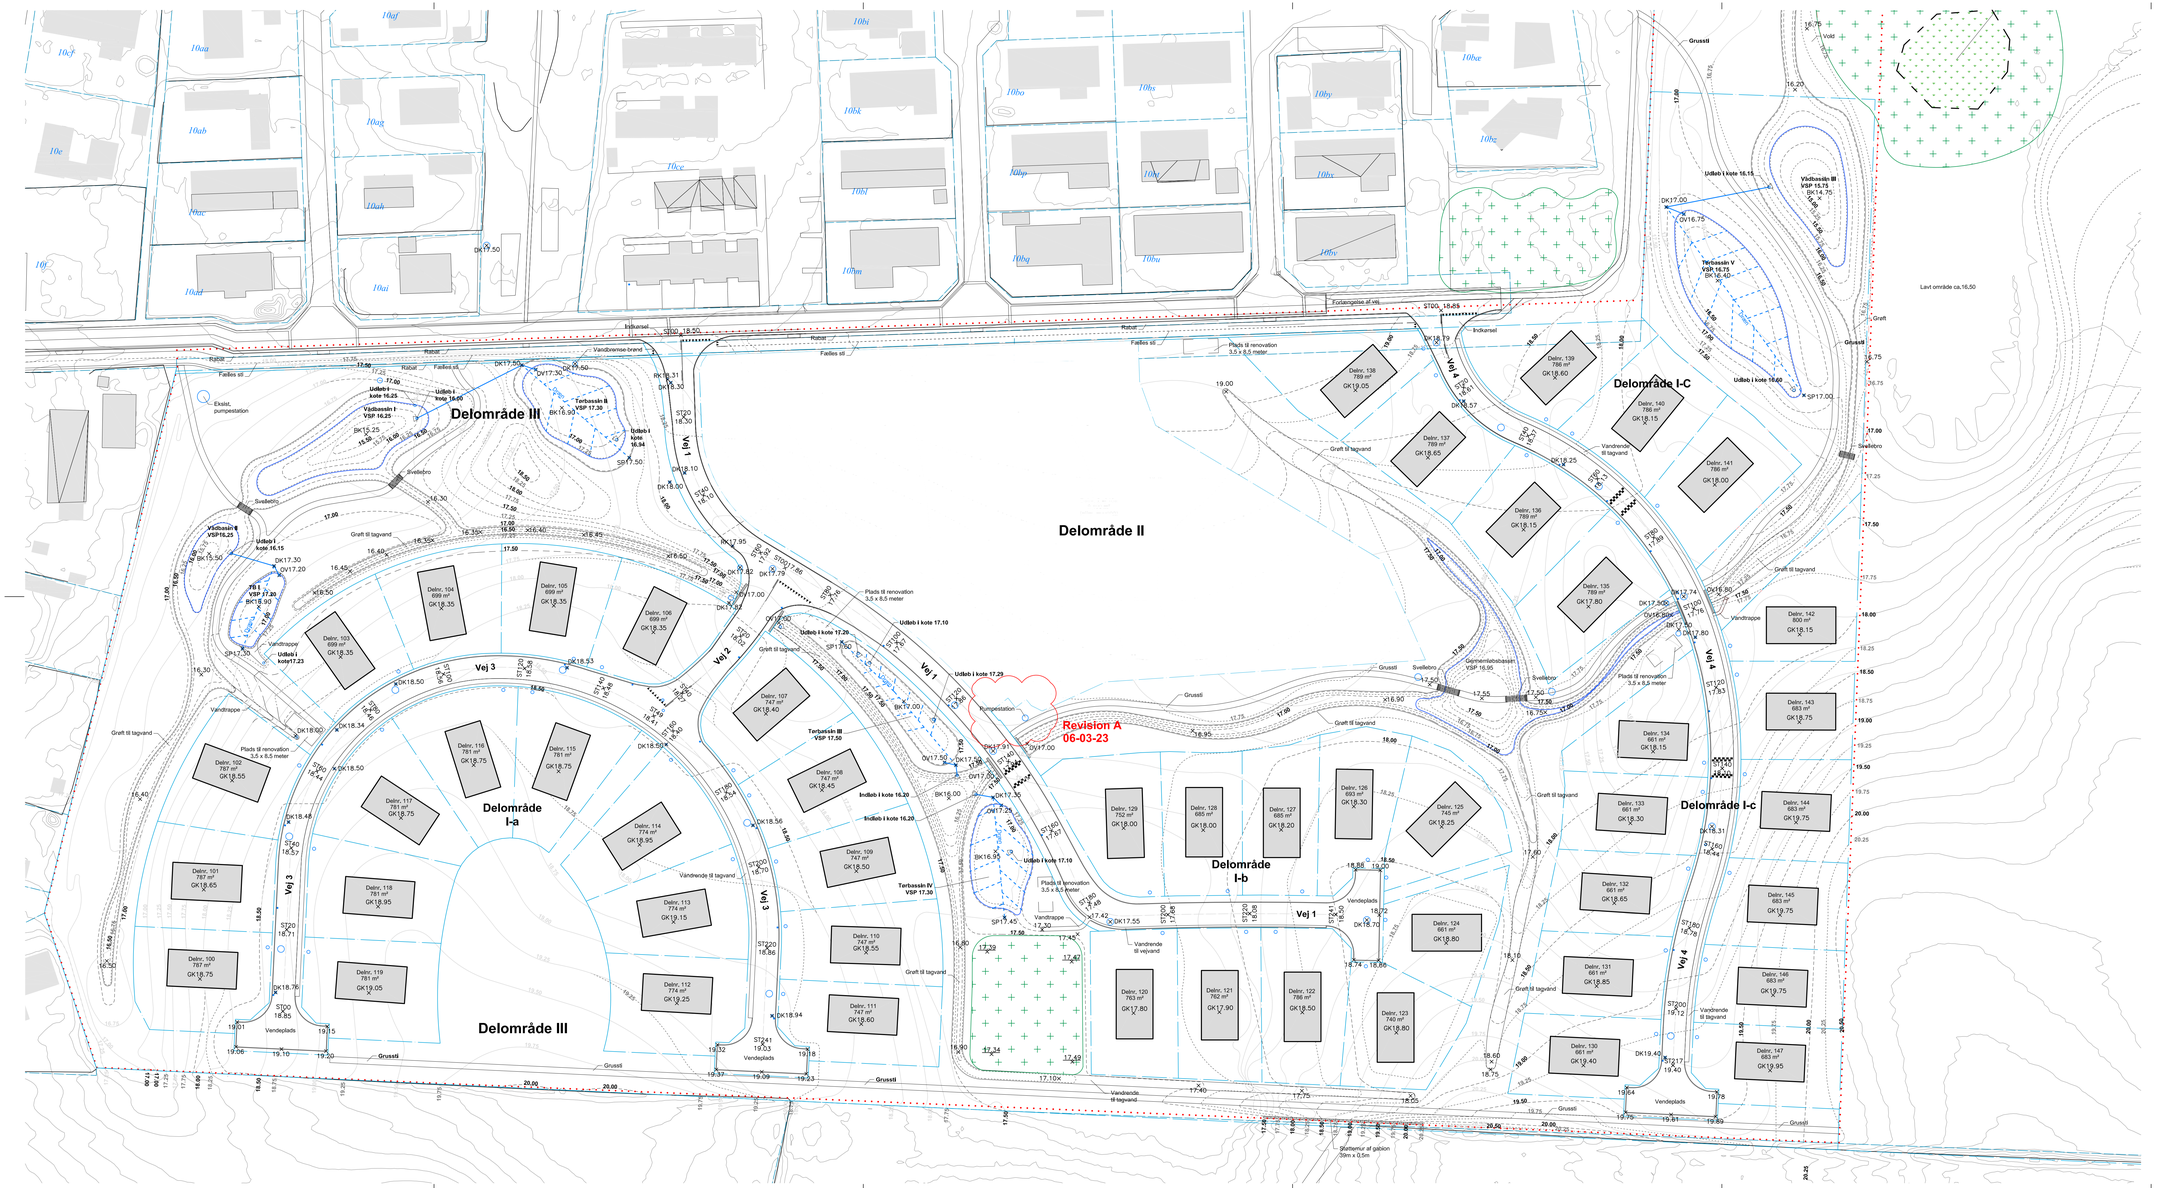

SIGNATURFORKLARING

TERRÆN OG AFVANDING:

x16.00	Terrænkote, projekteret
xGK16.00	Gulvkote, projekteret
xRK16.00	Ridtkote, projekteret
xDK16.00	Dækselkote, projekteret
xOV16.00	Overløbskote, projekteret
xUK16.00	Udløbskote, projekteret
xSP16.00	Spulebrønd, projekteret

Terrænkurver 0,25m, eksist.

Terrænkurver 0,25m, projekteret

Terrænkurver 0,50m, projekteret

Vandspejl, projekteret

Ledningsføre, projekteret

Drænledning, projekteret

Generalt:

Matrikel skel

Entreprisegrænse

Revision	Revisionsdato	Revisionsemne
Revision A	06-03-23	Matrikelskel omkring pumpestation ved VEJ 1 ændres.

KLAR FORSYNING — Klar Forsyning — Vassebakkvej 40, 4600 Køge — +45 5665 2222 — www.Klarforsyning.dk

Køge Kommune — Torvet 1, 4600 Køge — Tlf. +45 5667 6767 — www.koege.dk

RAMBØLL — Rambøll A/S — Hannemanns Allé 53, 2300 København S — Tlf. +45 5161 1000 — www.ramboll.com

dj&co. — Dines Jørgensen & Co. A/S — Energivej 3, 4180 Sorø — Tlf. +45 5786 0666 — www.dj-co.dk

Niels Lützen Landskabsarkitekter ApS — Niels Lützen Landskabsarkitekter ApS — Esromgade 15, opg. 1, sal 3, 2200 København N — Tlf. +45 3311 6673 — www.nielslutzen.dk

Byggemodning Kohave – Herfølge	Sagsnummer:	2132	Revision: +A+
	Tegnet:	SS / JFS	Revisionsdato 06-03-23
Udbudsprojekt	Kontrol:	NL	Dato: 03.03.23
	Godkendt:	NL	Mål: 1:500

Terrænplan - Udsnit 1

LN-0-01-90