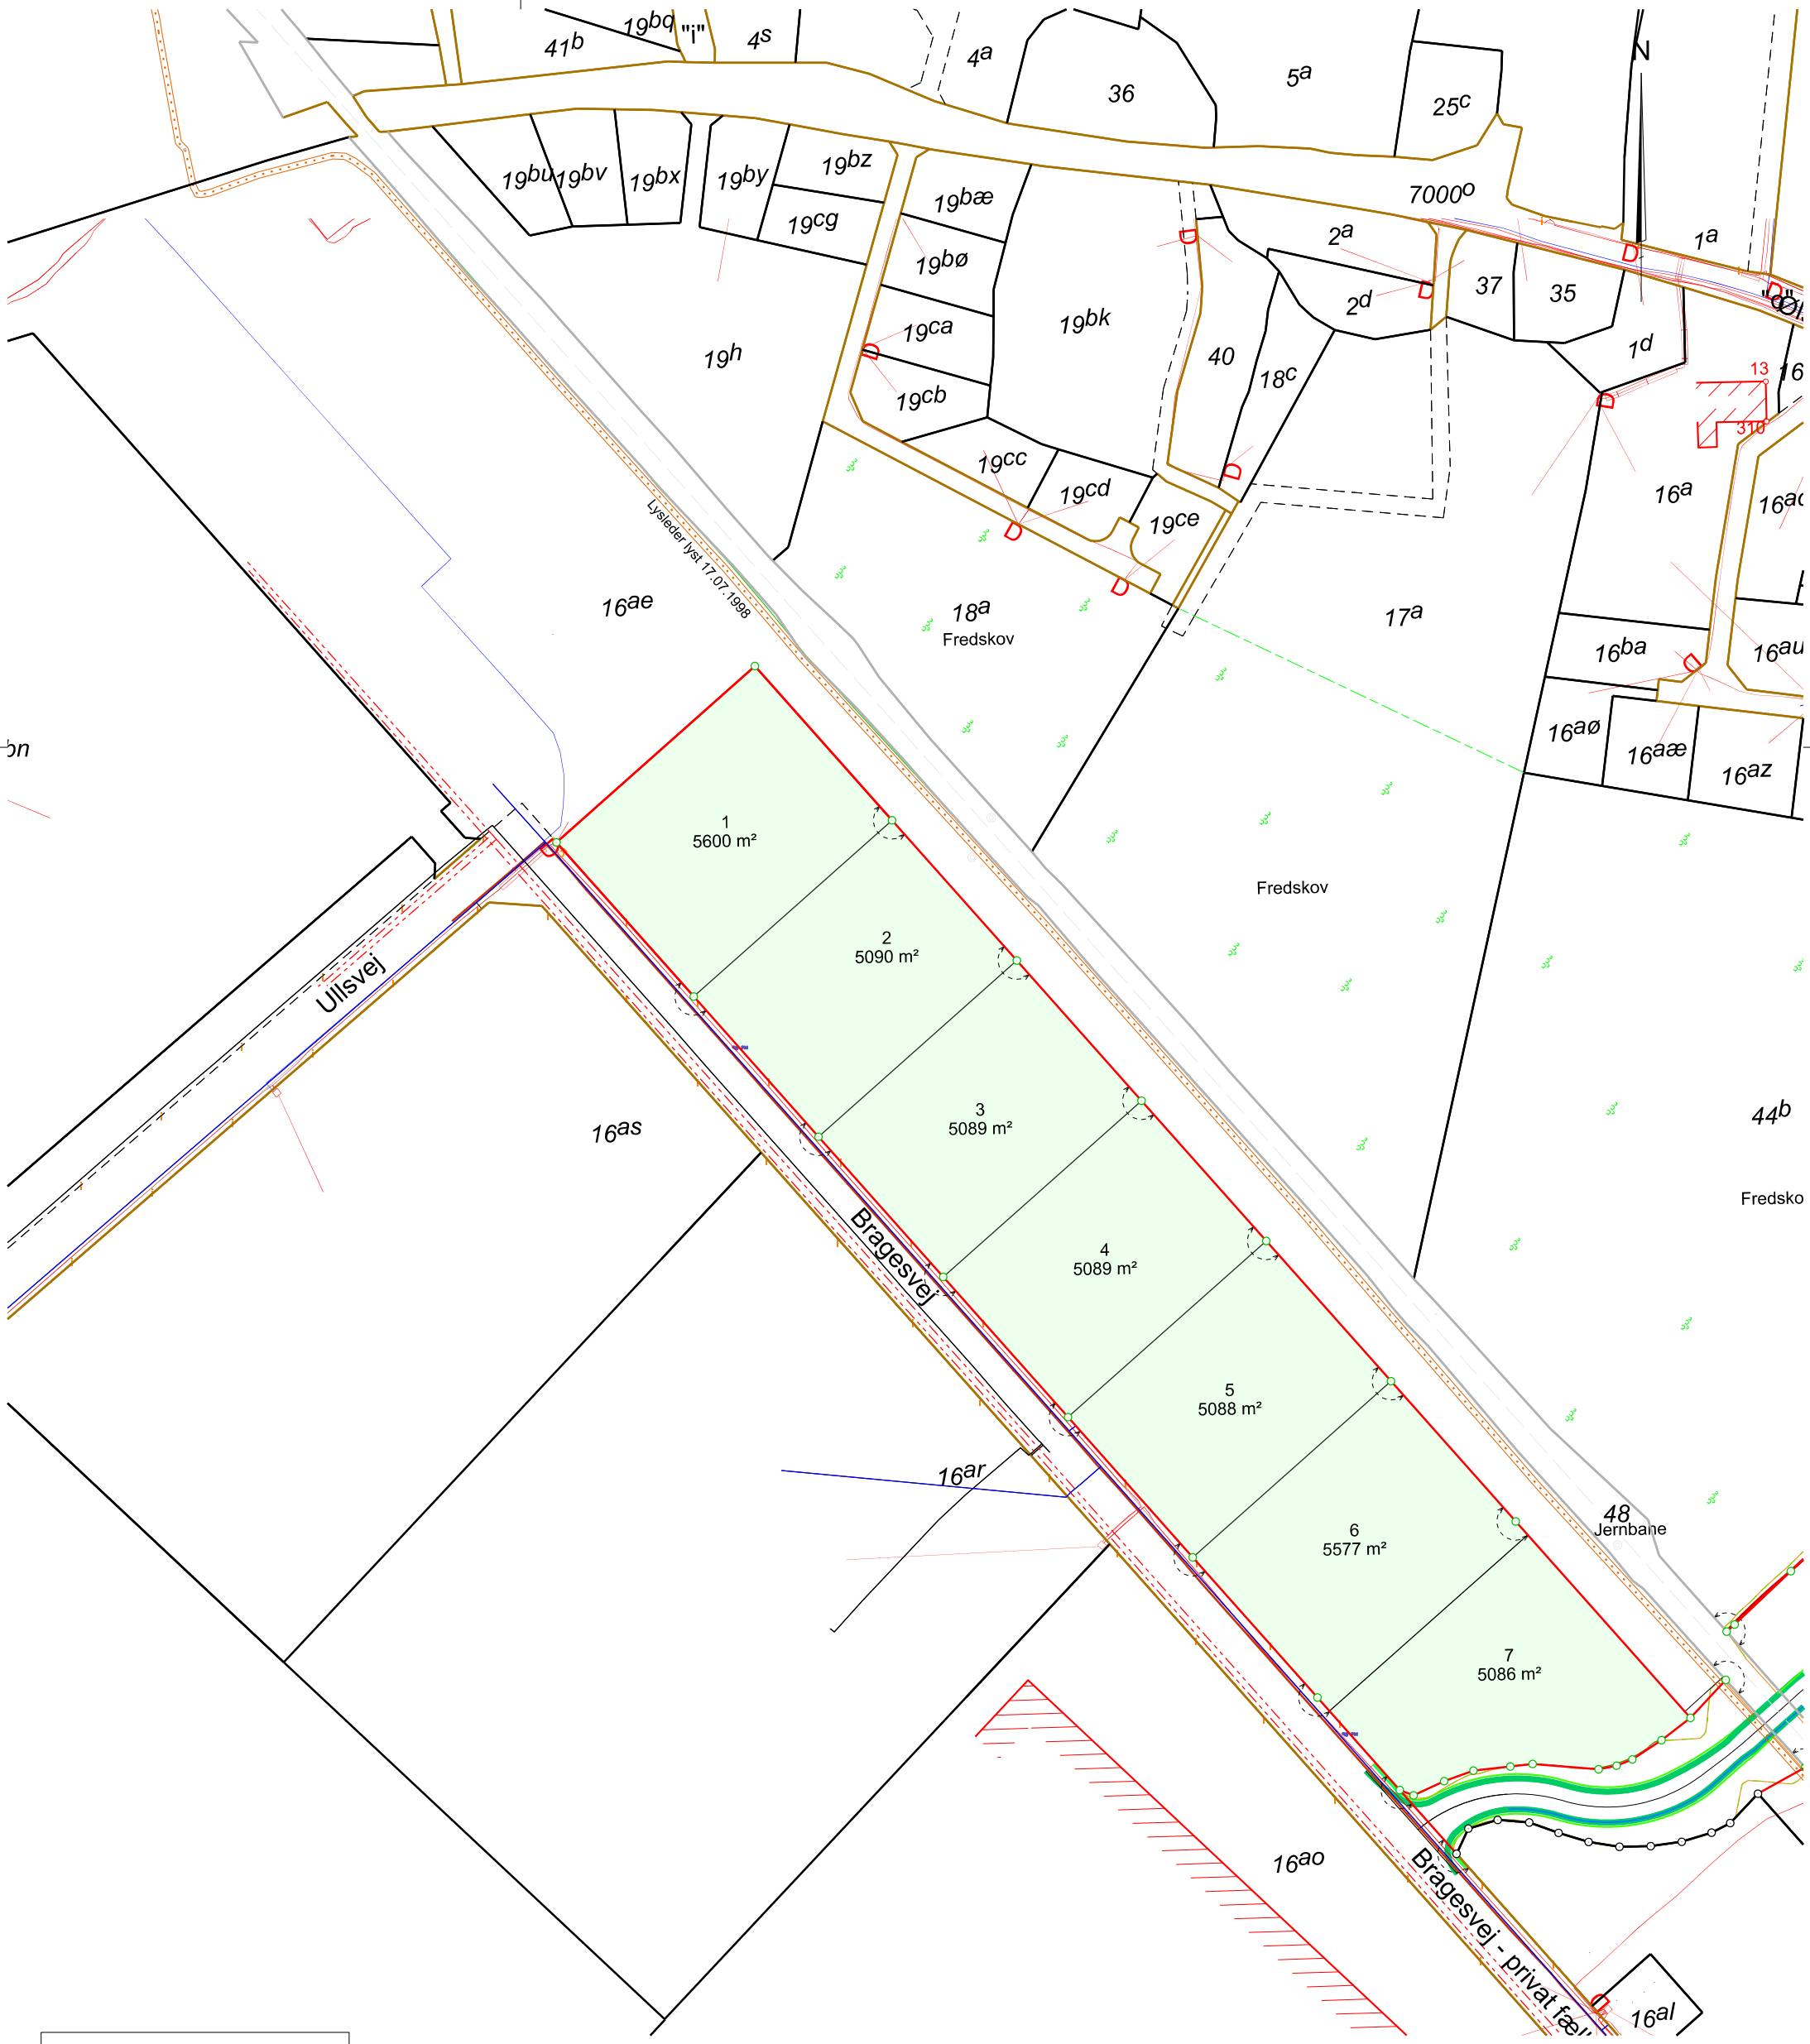

Signaturforklaring

- Beskyttelsesrør
- Distributionsrør (Gas)
- Kabel 04 kV
- Kabel 10 kV
- Vandforsyning
- Spildevandsledning
- Stikledning (El)
- YouSee Kabel/rørtracé
- YouSee Kabel/rørtracé
- Lysmast

REV		UDF.	KONTROL	GODK.	DATO
3	Arealer opdateret jf. opmåling og matrikulær sag	JEA	JEA	JEA	05.10.2023
2	Leedningskorridor udtaget af grunde	PM	PM	PM	26.01.2022

OVERSIGTSKORT

Skandinavisk TransportCenter

Resterende areal i Lokalplan 2-38 delområde II langs Bragesvej
Arealer jf. opmåling
Ledninger vist efter LER oplysninger
Køge Kommune

Landinspektørfirmaet LE34 Køge
Stensbjergvej 11, 1.sal
4600 Køge
+45 5663 3800
koge@le34.dk
www.le34.dk

UDF.	KONTROL	GODK.	DATO
PM	PM	PM	15.09.2021

KOORD. SYS.	KOTESYS.	FORMAT	MÅLFORHOLD
UTM32	DVR90	420 x 297	1:2000

PROJEKTNR.	TEGNINGSNUMMER	UDG.
1801331	1801331-013-001	3

J1801331\1801331-013.dgn