


Brutto Arealer

- Boligareal
- Fælles adgangareal
- Fælles boligareal
- Serviceareal

Bruttoarealoversigt

Name	Areal	Andel støttet	Støttet m ²
Boligareal	408.4 m ²	100%	408.4 m ²
Fælles adgangareal	48.3 m ²	50%	24.2 m ²
Fælles boligareal	316.0 m ²	100%	316.0 m ²
Serviceareal	83.5 m ²	0%	0.0 m ²
	856.2 m ²		748.6 m ²

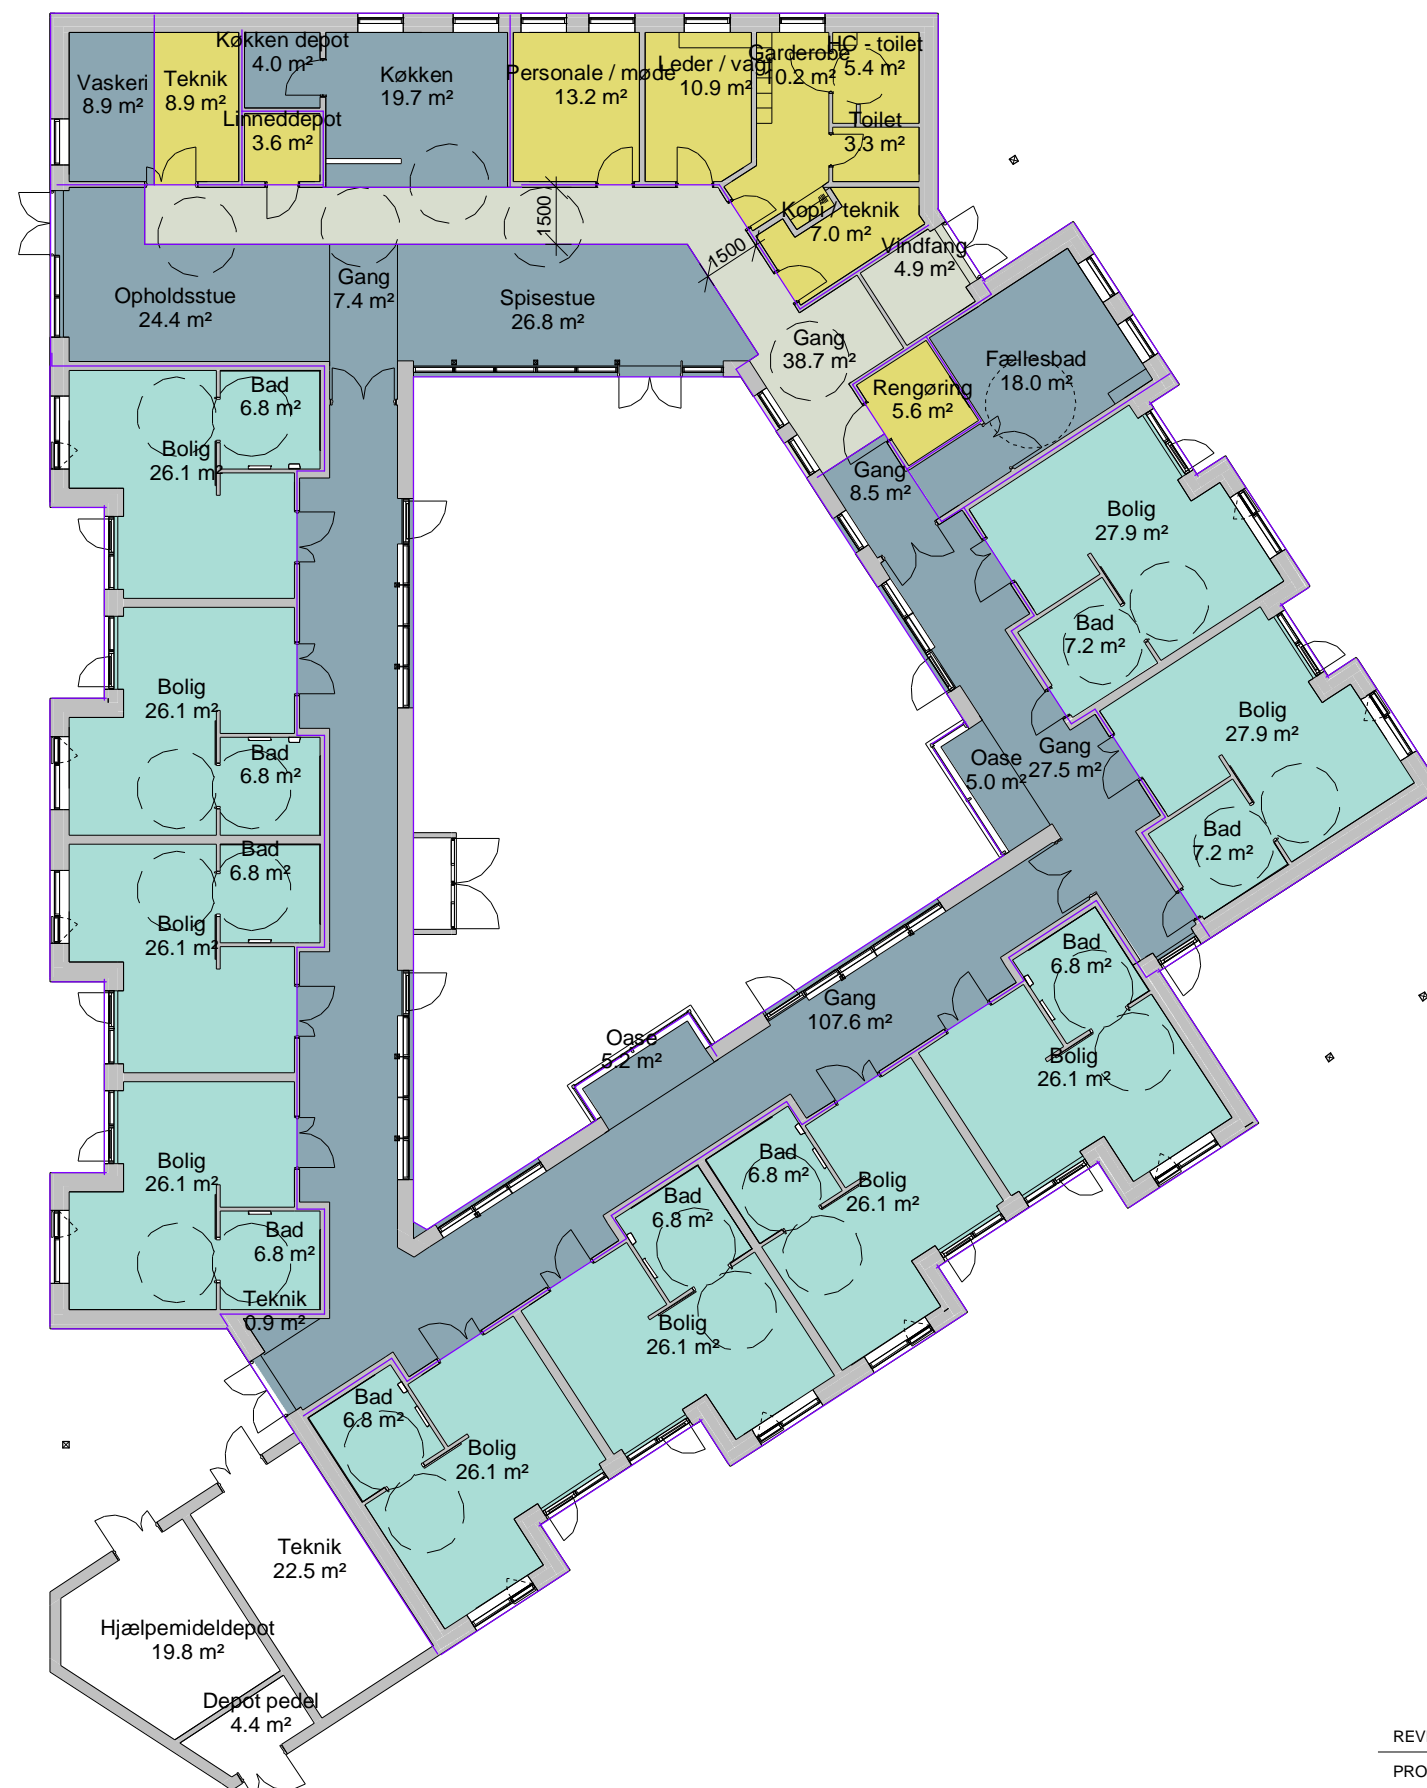

REVISION :	BESKRIVELSE	DATO	
PROJEKT :	Ny Føllehavegård	TEGN. NR.:	P180
EMNE :	Arealplan	MÅLESTOK:	1 : 200
BELIGGENHED :	Fuglebæk Allé 32, Køge Nord	SAG NR.:	2069
BYGHERRE :	Køge Kommune	DATO:	21.09.2020
PROJEKTFASE:	Projektforslag	SIGN.:	KK
■	AFD. SLAGELSE	ARKITEKTFIRMAET HS BRUNSGAARDLAURSEN	HJORTHØJVEJ 20 4200 SLAGELSE TLF: 58 50 25 26
□	AFD. KØGE	ARKITEKTFIRMAET HS BRUNSGAARDLAURSEN	QUISTGAARDSVEJ 4 4600 KØGE TLF: 56 67 17 00

