

Ad 2: Værftsvej - kanalisering




Ad 2: Værftsvej - Kanalisering

Syd mod nord



Nord mod syd

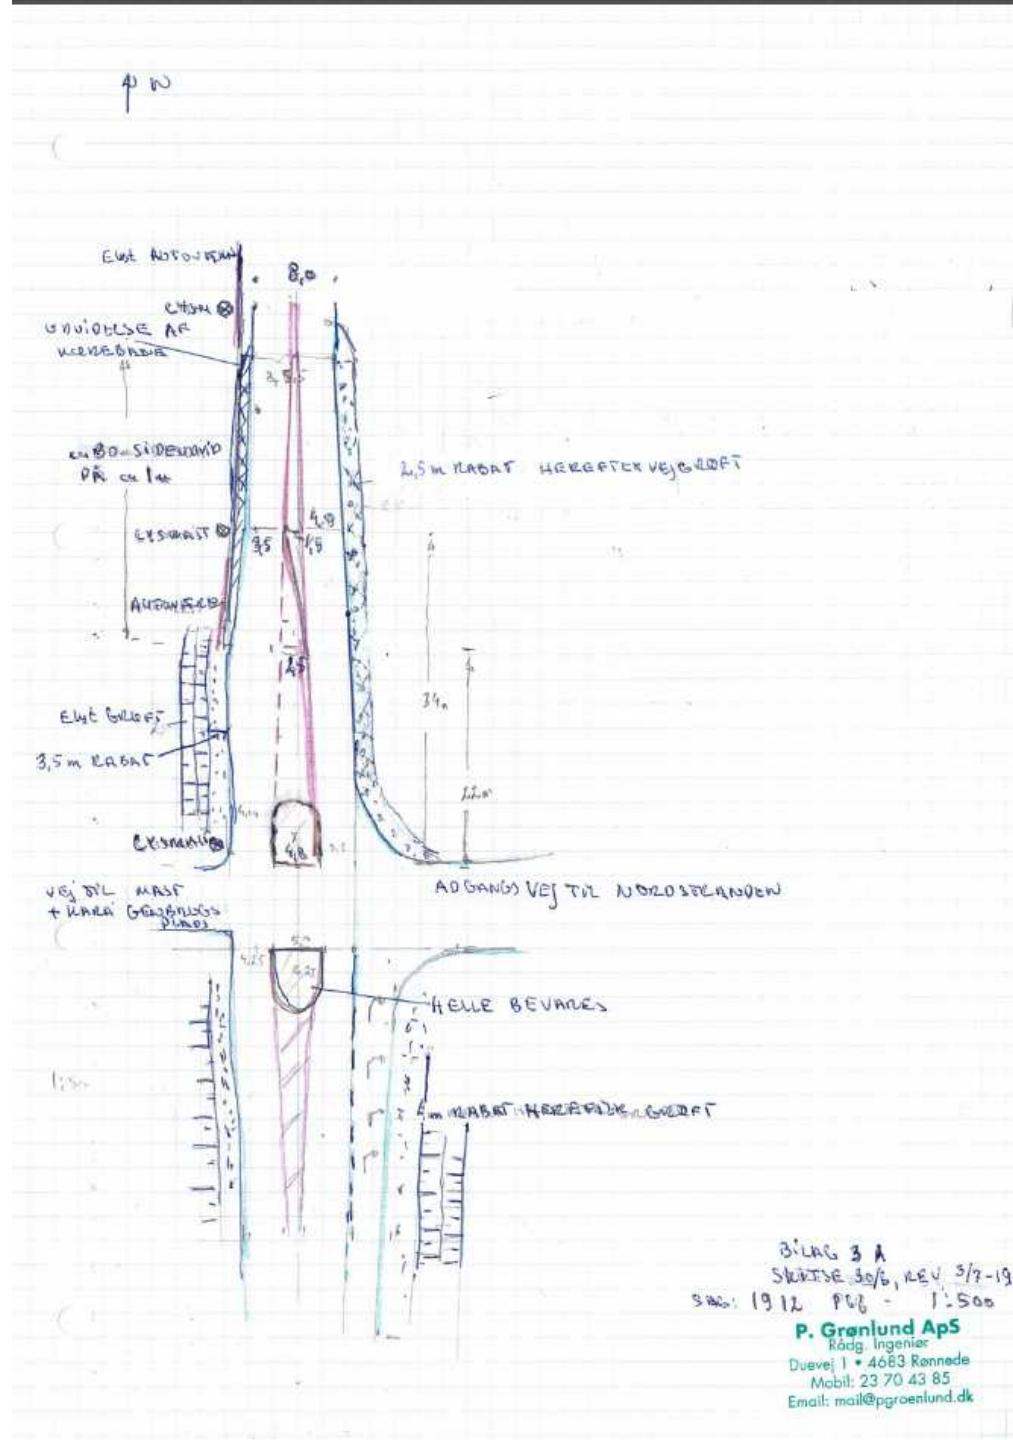

Bilag 3 A
Skitse 30/6, REV 3/7-19
SAG: 1912 P68 - 1:500

P. Grønlund ApS
Rådg. Ingeniør
Duevej 1 • 4683 Rønnede
Mobil: 23 70 43 85
Email: mail@pgrønlund.dk

Ad 2: Værftsvej - kanalisering

Anlægsoverslag

Anlægsdel	Kr. <u>excl. moms</u>
1. Trafikafvikling i anlægsfasen- Kvalitetssikring –Afsætning	80.000
2. Udvidelse af kørebanen vest for hellen samt nyt autoværn i ændret tracé 50.000+60.000	120.000
4.Reparation af asfalt i kørebane ved nordlig helle	45.000
5.Landinspektørøpmåling og <u>digitalt kortgrundlag</u>	15.000
6. Ændret afstrikning og skiltning på vejtraceet	60.000
7.Uforudseelige <u>udgifter 30 %</u>	95.000
8.Entrepenørudgift	415.000
9.Detailprojektering og tilsyn <u>excl.</u> skitseforslag	95.000
10. <u>Anlægsudgift</u>	510.000

Forslag til forbedringer:

- Adgangsvej til Karas genbrugsplads nedlægges så krydset ikke er fire benet
- Svingningsbanen for sydgående trafik mindst er 60 meter og ikke under 52 meter af hensyn til deceleration ved 60 km/t. =35 meter + 25 meter til 4 biler der svinger.
- Lyssignal.