


NORD

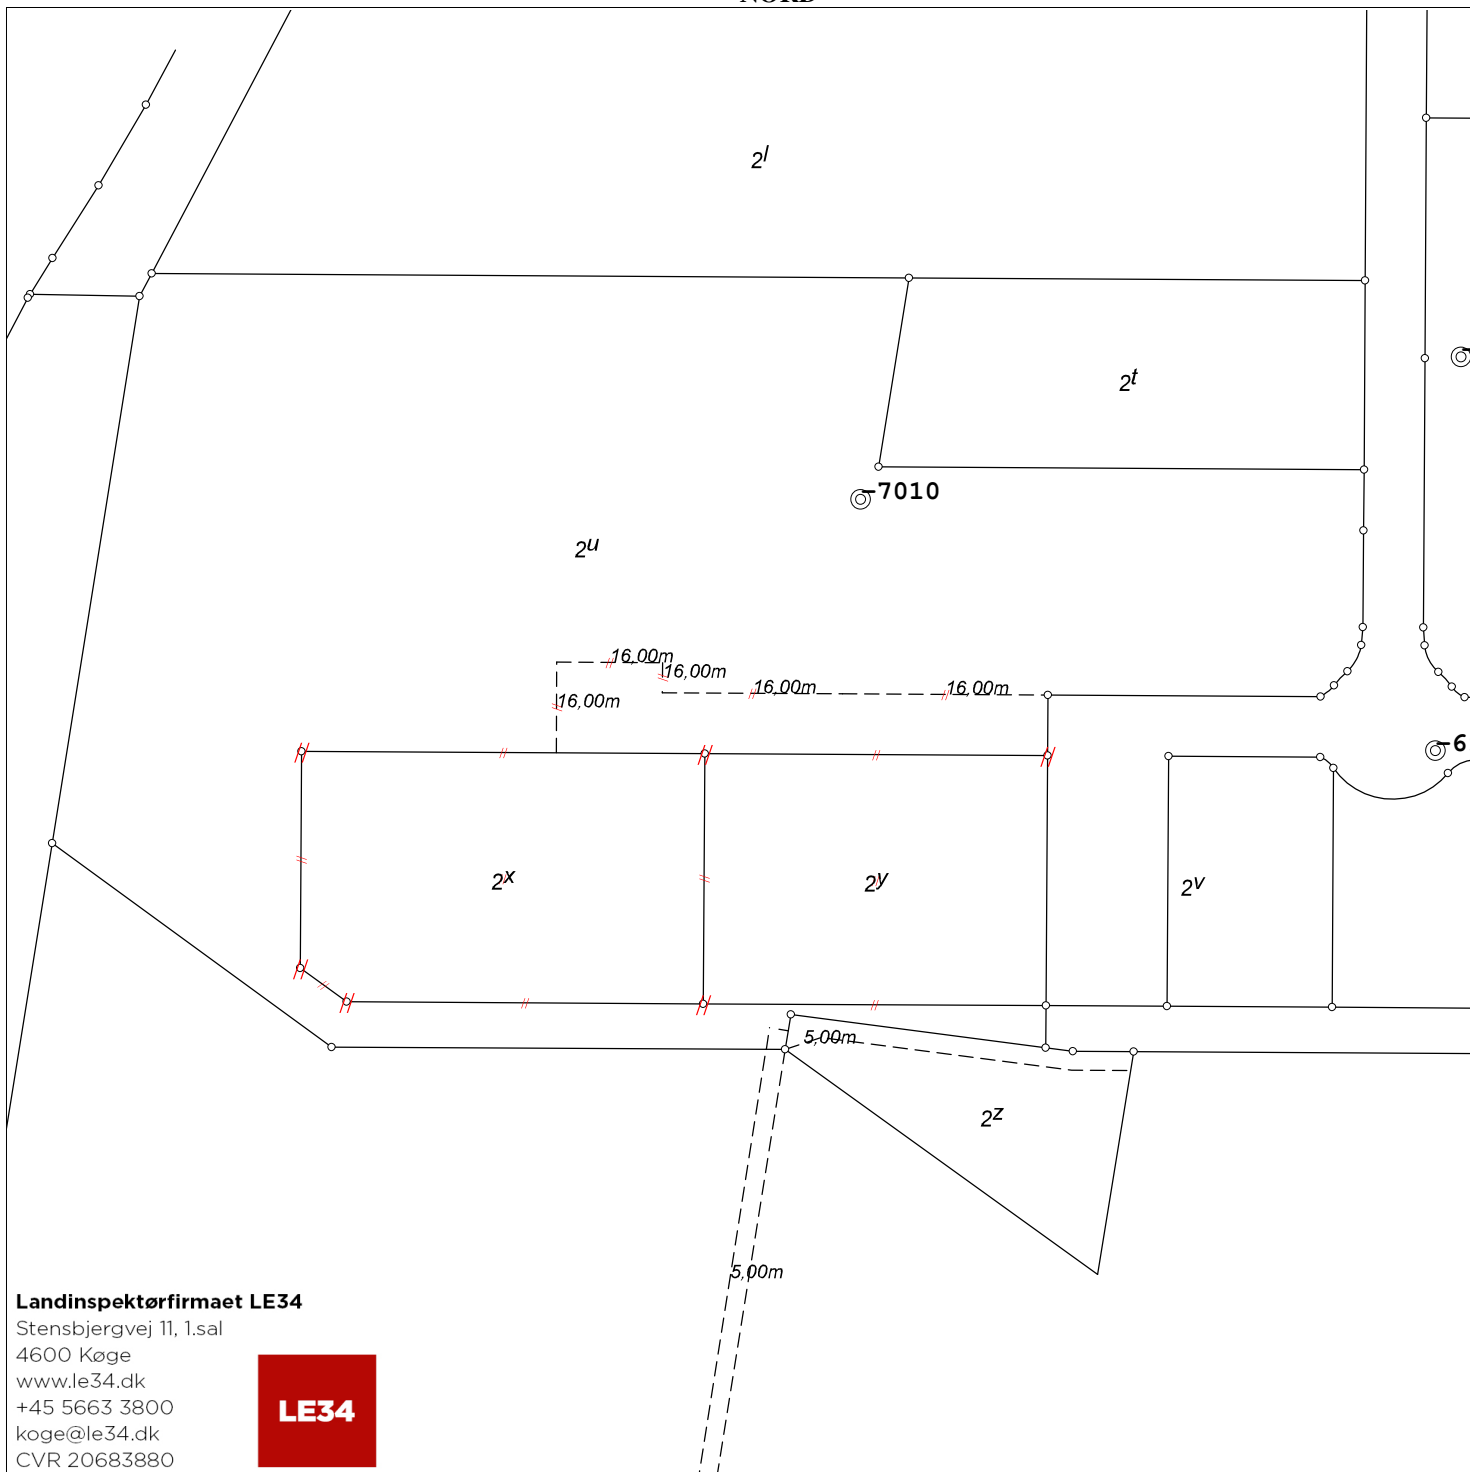

Landinspektørfirmaet LE34

Stensbjergvej 11, 1.sal
 4600 Køge
 www.le34.dk
 +45 5663 3800
 koge@le34.dk
 CVR 20683880



Kortet er ajour indtil: 04-12-2019

Signaturforklaring:

- | | | | | | | | |
|-------|------------------------------------|-------|---------------------------------|--------|-------------------------------|---|-----------|
| — | Eksisterende skel | — | Nyt skel | —//— | Skel der slettes | ⊙ | Fikspunkt |
| - - - | Ny privat fællesvej optages | ○ | Skelpunkt indmålt til fikspunkt | - // - | Vej der slettes | | |
| — — — | Strandbeskyttelseslinier | — — — | Klitfredningslinier | — — — | Fredskovlinie der følger skel | | |
| — — — | Fredskovlinie der ikke følger skel | | | — — — | Eksisterende privat fællesvej | | |

Ændringskort

Matr.nr.: 2u m.fl.
Ejerlav: Kimmerslev By, Kimmerslev
 Ejerlavskode: 50751
 Kommune: Køge Kommune
 Kommunekode: 259
 Amt: Region Sjælland
 Målforhold: 1:2000
 Landinspektør j.nr.: 1908962

Sagen omhandler følgende:
 Sletning af privat fællesvej/sti
 Sammenlægning

Jan Holse Mortensen
Landinspektør
 Dato: 10. december 2019