



1.1 Stueplan
0

Opstalt - Nord, Fremtidige
1 : 100

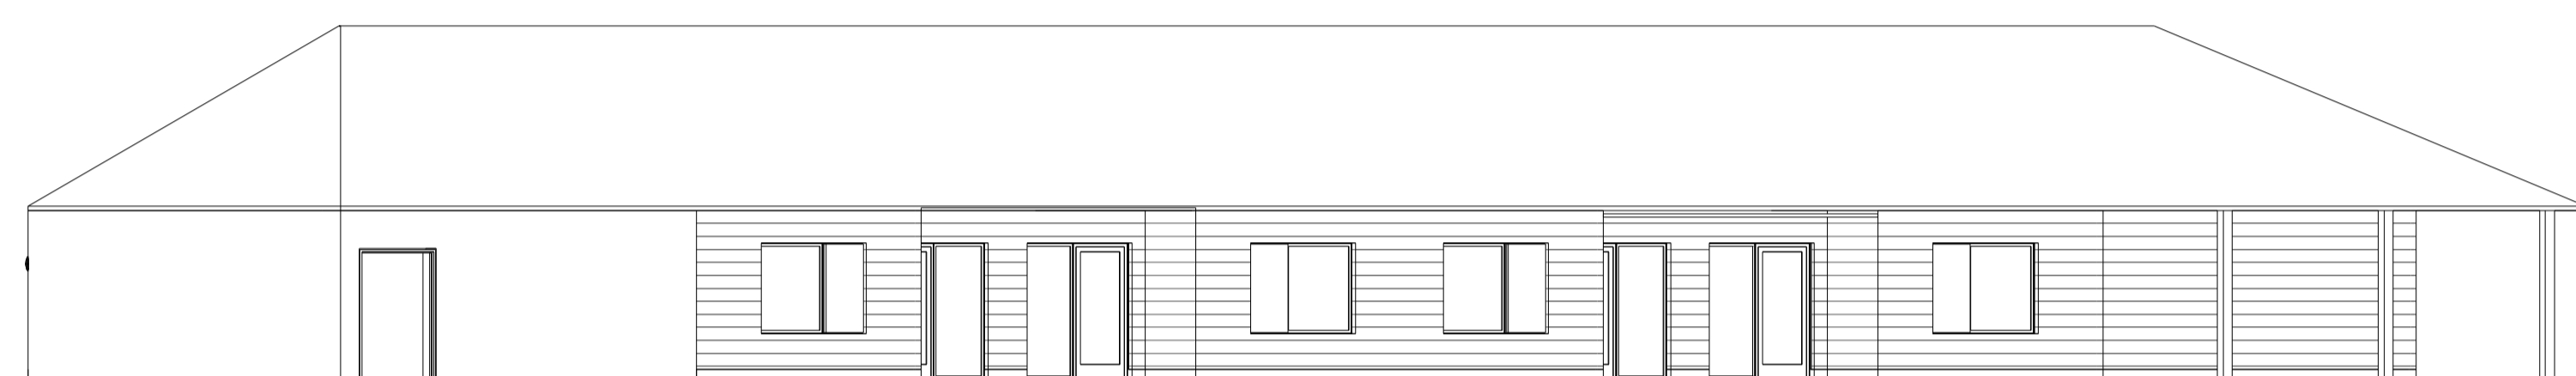


1.1 Stueplan
0

Opstalt - Syd, Fremtidige
1 : 100

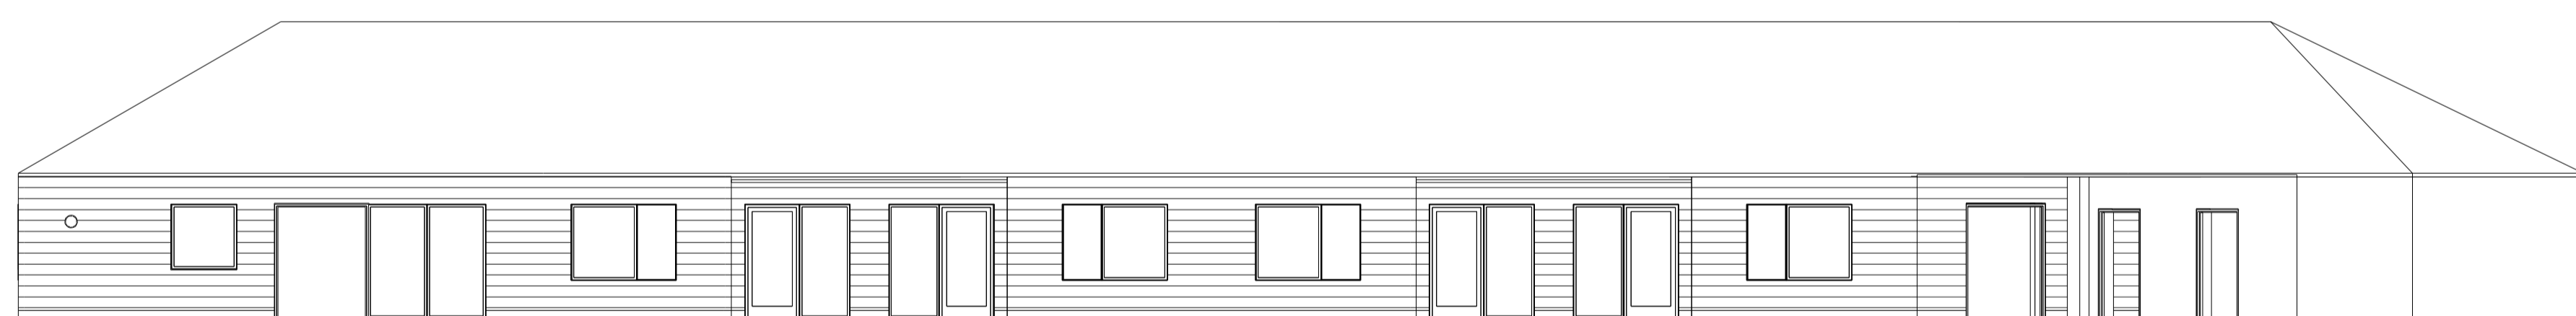

1.1 Stueplan
0

Opstalt - Vest, Fremtidige
1 : 100

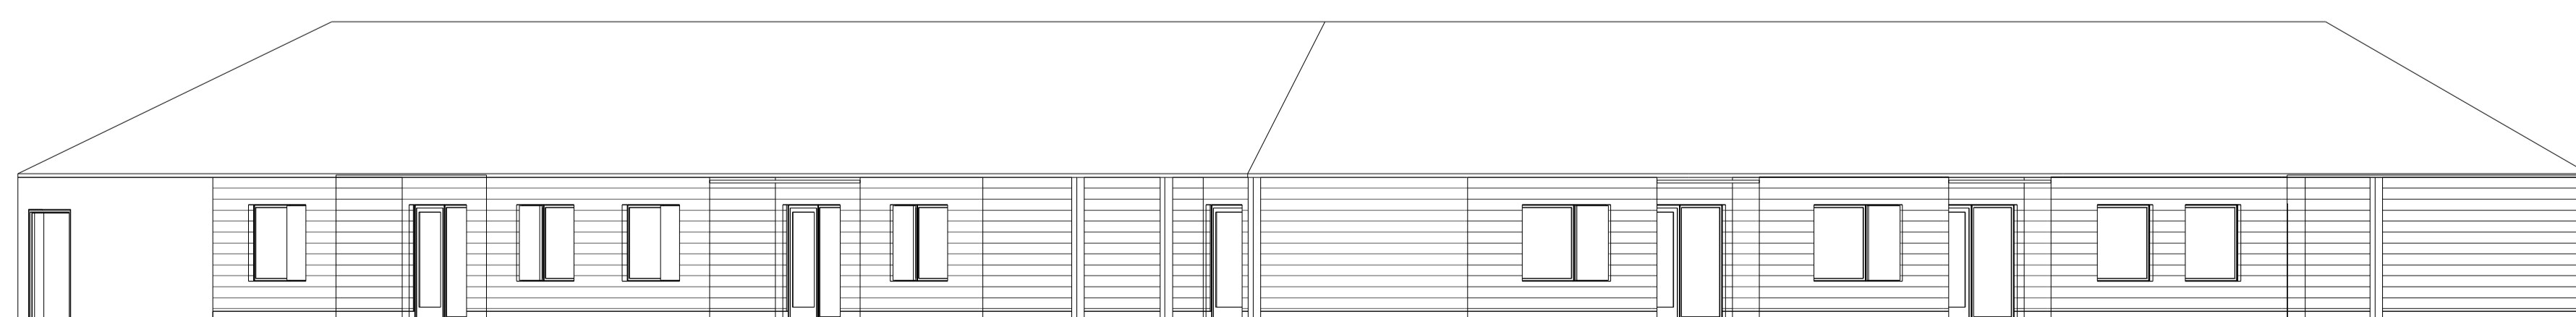

1.1 Stueplan
0

Opstalt - Øst, Fremtidige
1 : 100

P210

REVISION	: BESKRIVELSE	TEGN NR.:		DATO	
PROJEKT	: Ny Følehavegård	MÅLESTOK:	1 : 100	SAG NR.:	P210
ENNE	: Facader	BYGHERRE:	Fuglebæk Allé 32, Køge Nord	2069	
BELIGGENHED:	Køge Kommune	MODELFILE:	2069_Projektforslag.rvt	DATO:	21.09.2020
PROJEKTFASE:	Projektforslag	ARKITEKTFIRMAET:	HS BRUNSGAARDLAURSEN	SIGN.:	KK
AFD. SLAGELSE	AFD. KØGE	ARKITEKTFIRMAET:	HS BRUNSGAARDLAURSEN	HJORTHØJVEJ 20	4200 SLAGELSE
		QUISTGAARDSVEJ 4	4600 KØGE		4600 KØGE
					4600 KØGE

