
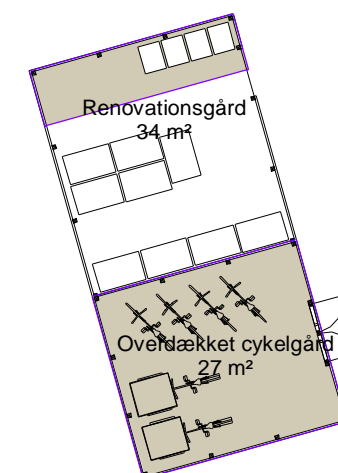


Brutto Arealer

- Boligareal
- Fælles adgangareal
- Fælles boligareal
- Serviceareal
- Udenomsrum

Bruttoarealoversigt			
Name	Areal	Andel støttet	Støttet m <sup>2</sup>
Boligareal	408.0 m <sup>2</sup>	100%	408.0 m <sup>2</sup>
Fælles adgangareal	48.3 m <sup>2</sup>	50%	24.2 m <sup>2</sup>
Fælles boligareal	316.0 m <sup>2</sup>	100%	316.0 m <sup>2</sup>
Serviceareal	109.3 m <sup>2</sup>	0%	0.0 m <sup>2</sup>
Udenomsrum	69.1 m <sup>2</sup>	0%	0.0 m <sup>2</sup>
	950.7 m <sup>2</sup>		748.2 m <sup>2</sup>

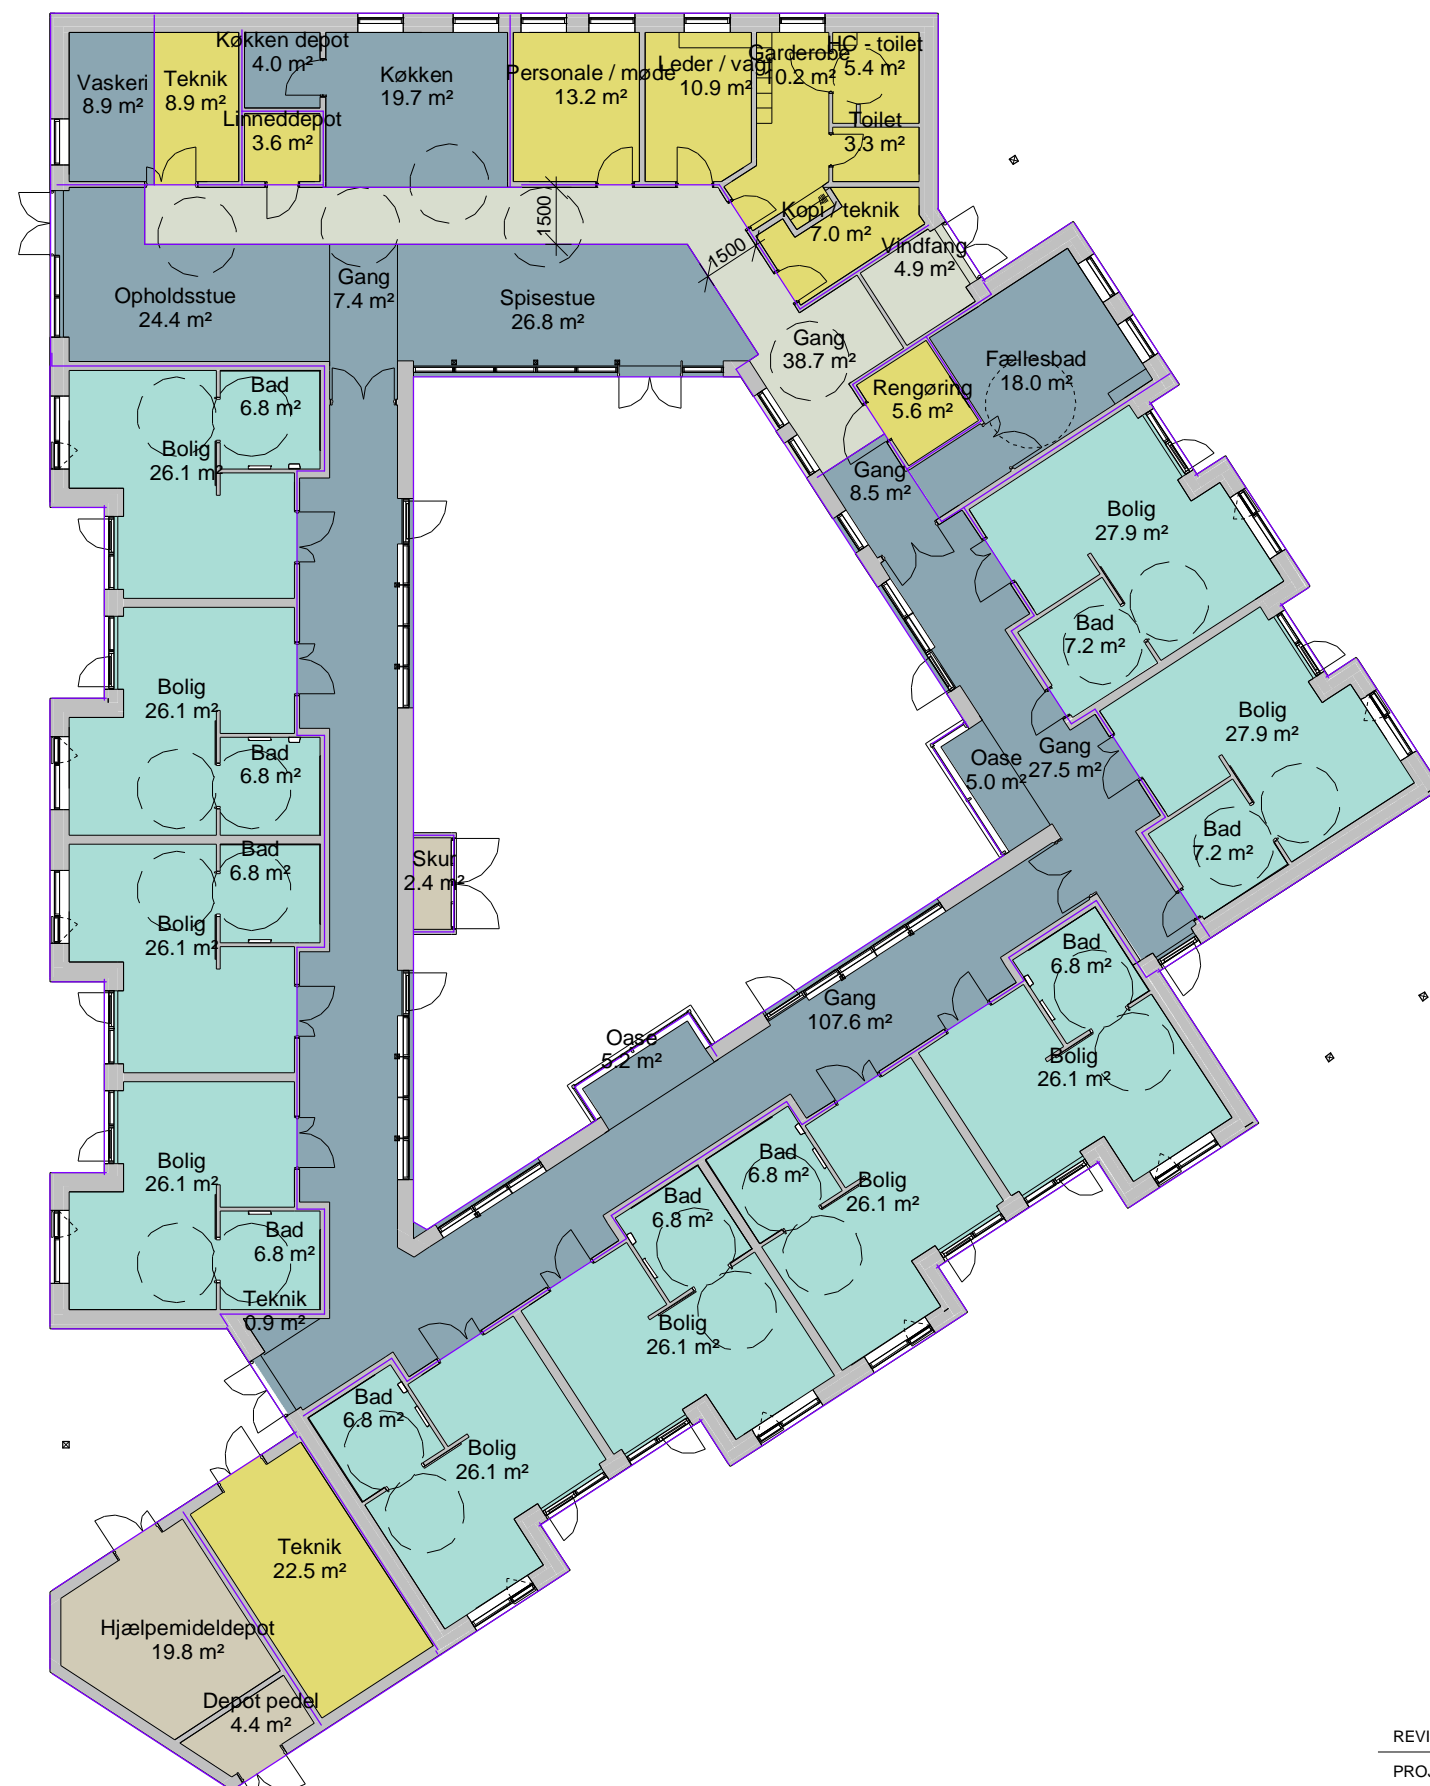

Skur nord for bygning  
1 : 200

REVISION :	BESKRIVELSE	DATO	
PROJEKT :	Ny Føllehavegård	TEGN. NR.:	P180
EMNE :	Arealplan	MÅLESTOK:	1 : 200
BELIGGENHED:	Fuglebæk Allé 32, Køge Nord	SAG NR.:	2069
BYGHERRE :	Køge Kommune	DATO:	24.09.2020
PROJEKTFASE:	Projektforslag	SIGN.:	KK
■	AFD. SLAGELSE	ARKITEKTFIRMAET HS   BRUNSGAARDLAURSEN	HJORTHØJVEJ 20 4200 SLAGELSE TLF: 58 50 25 26
□	AFD. KØGE	ARKITEKTFIRMAET HS   BRUNSGAARDLAURSEN	QUISTGAARDSVEJ 4 4600 KØGE TLF: 56 67 17 00

