


# KØGE MUSIKSKOLE

Tilbygning af foyer og øvelokaler



Visualisering af fremtidige forhold

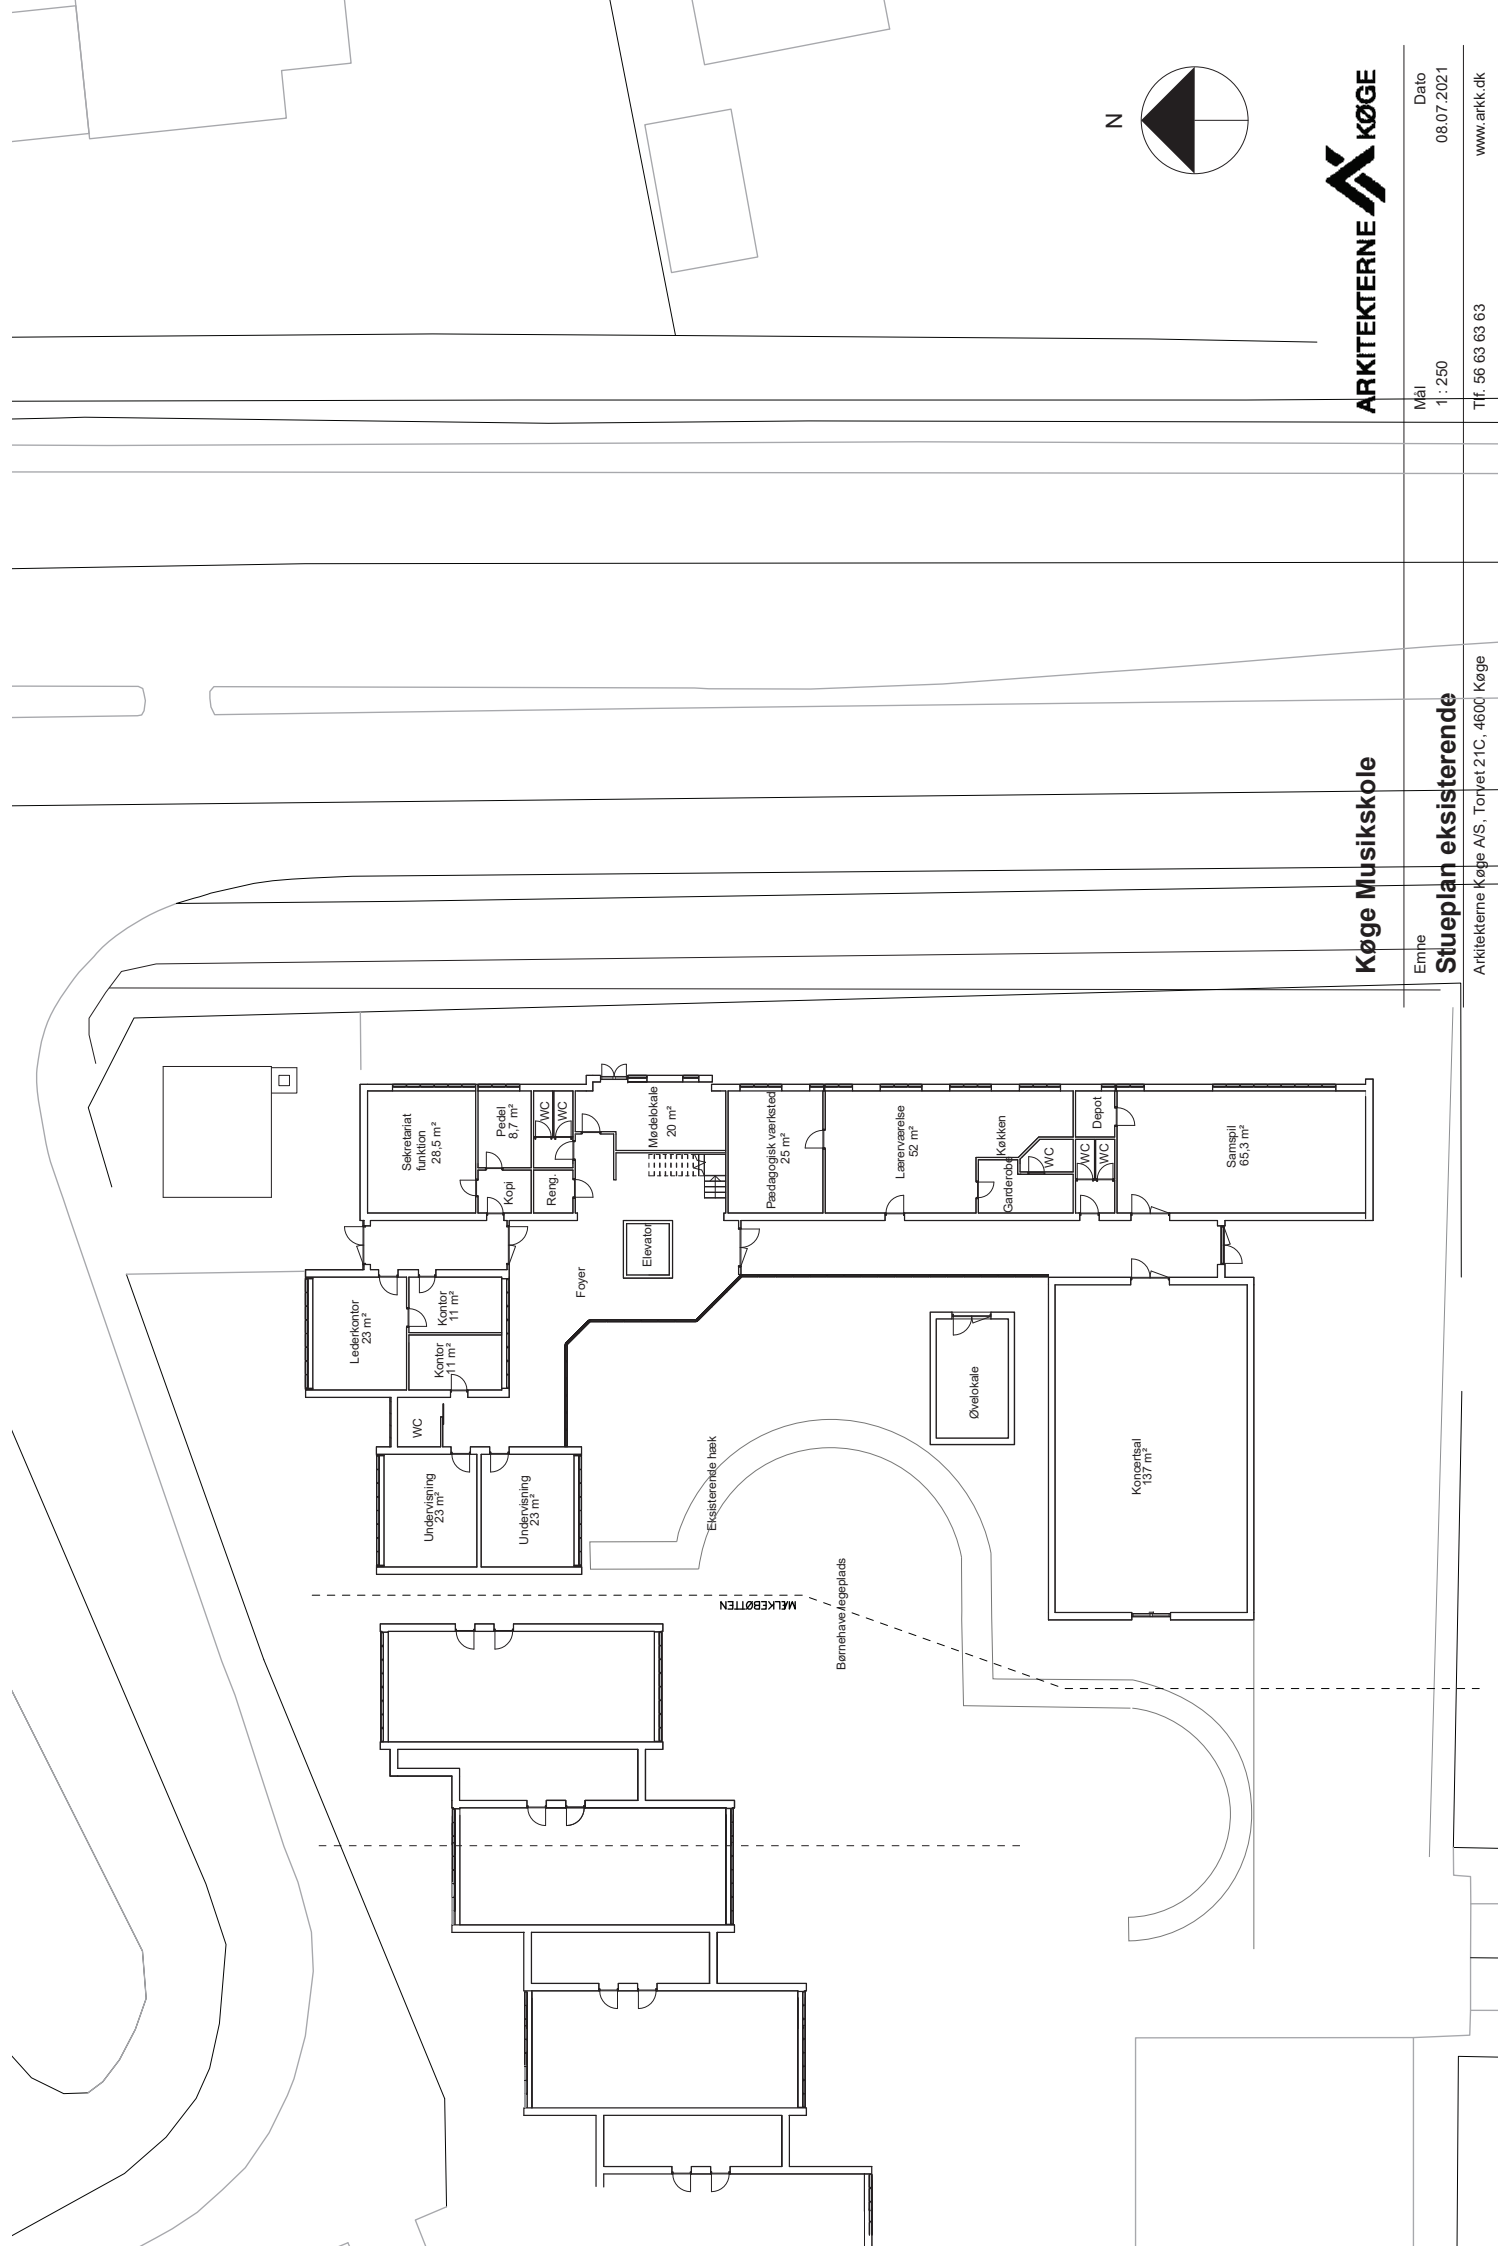




**Køge Musikskole**

Empe  
**Stueplan eksisterende**  
 Arkitekterne Køge A/S, Torvet 21C, 4600 Køge




Mål  
 1 : 250  
 Dato  
 06.07.2021  
 Tf. 56 63 63 63  
 www.arkk.dk

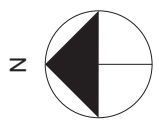

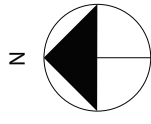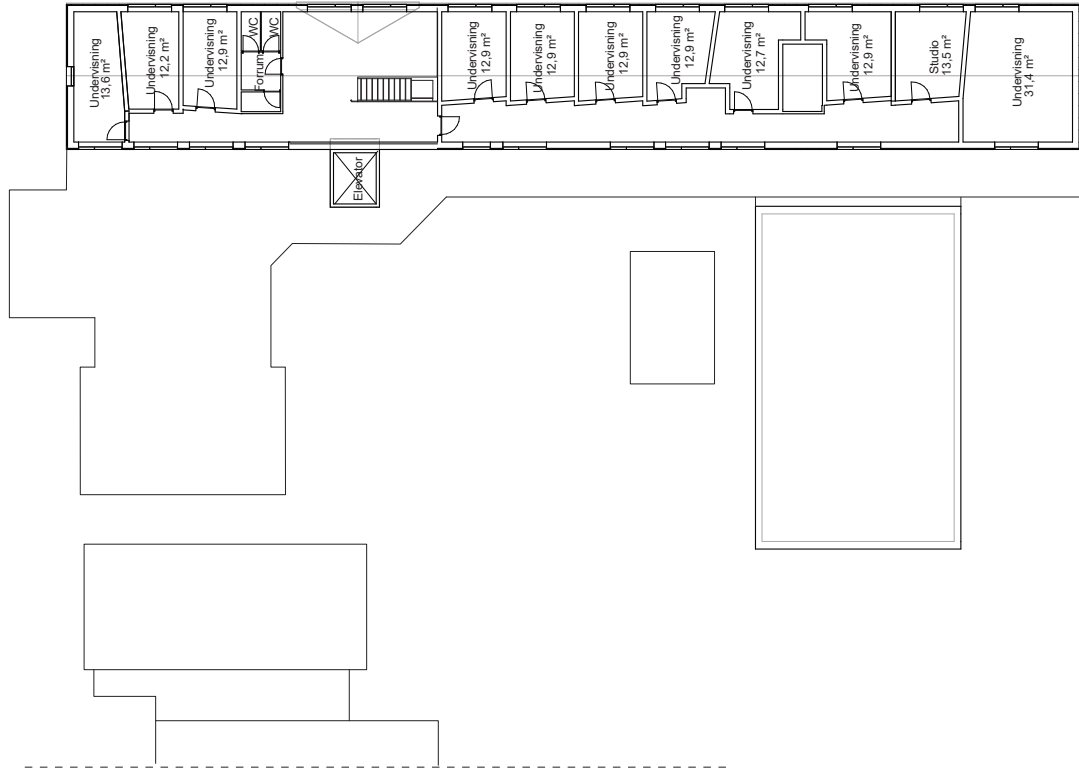

**Køge Musikskole**



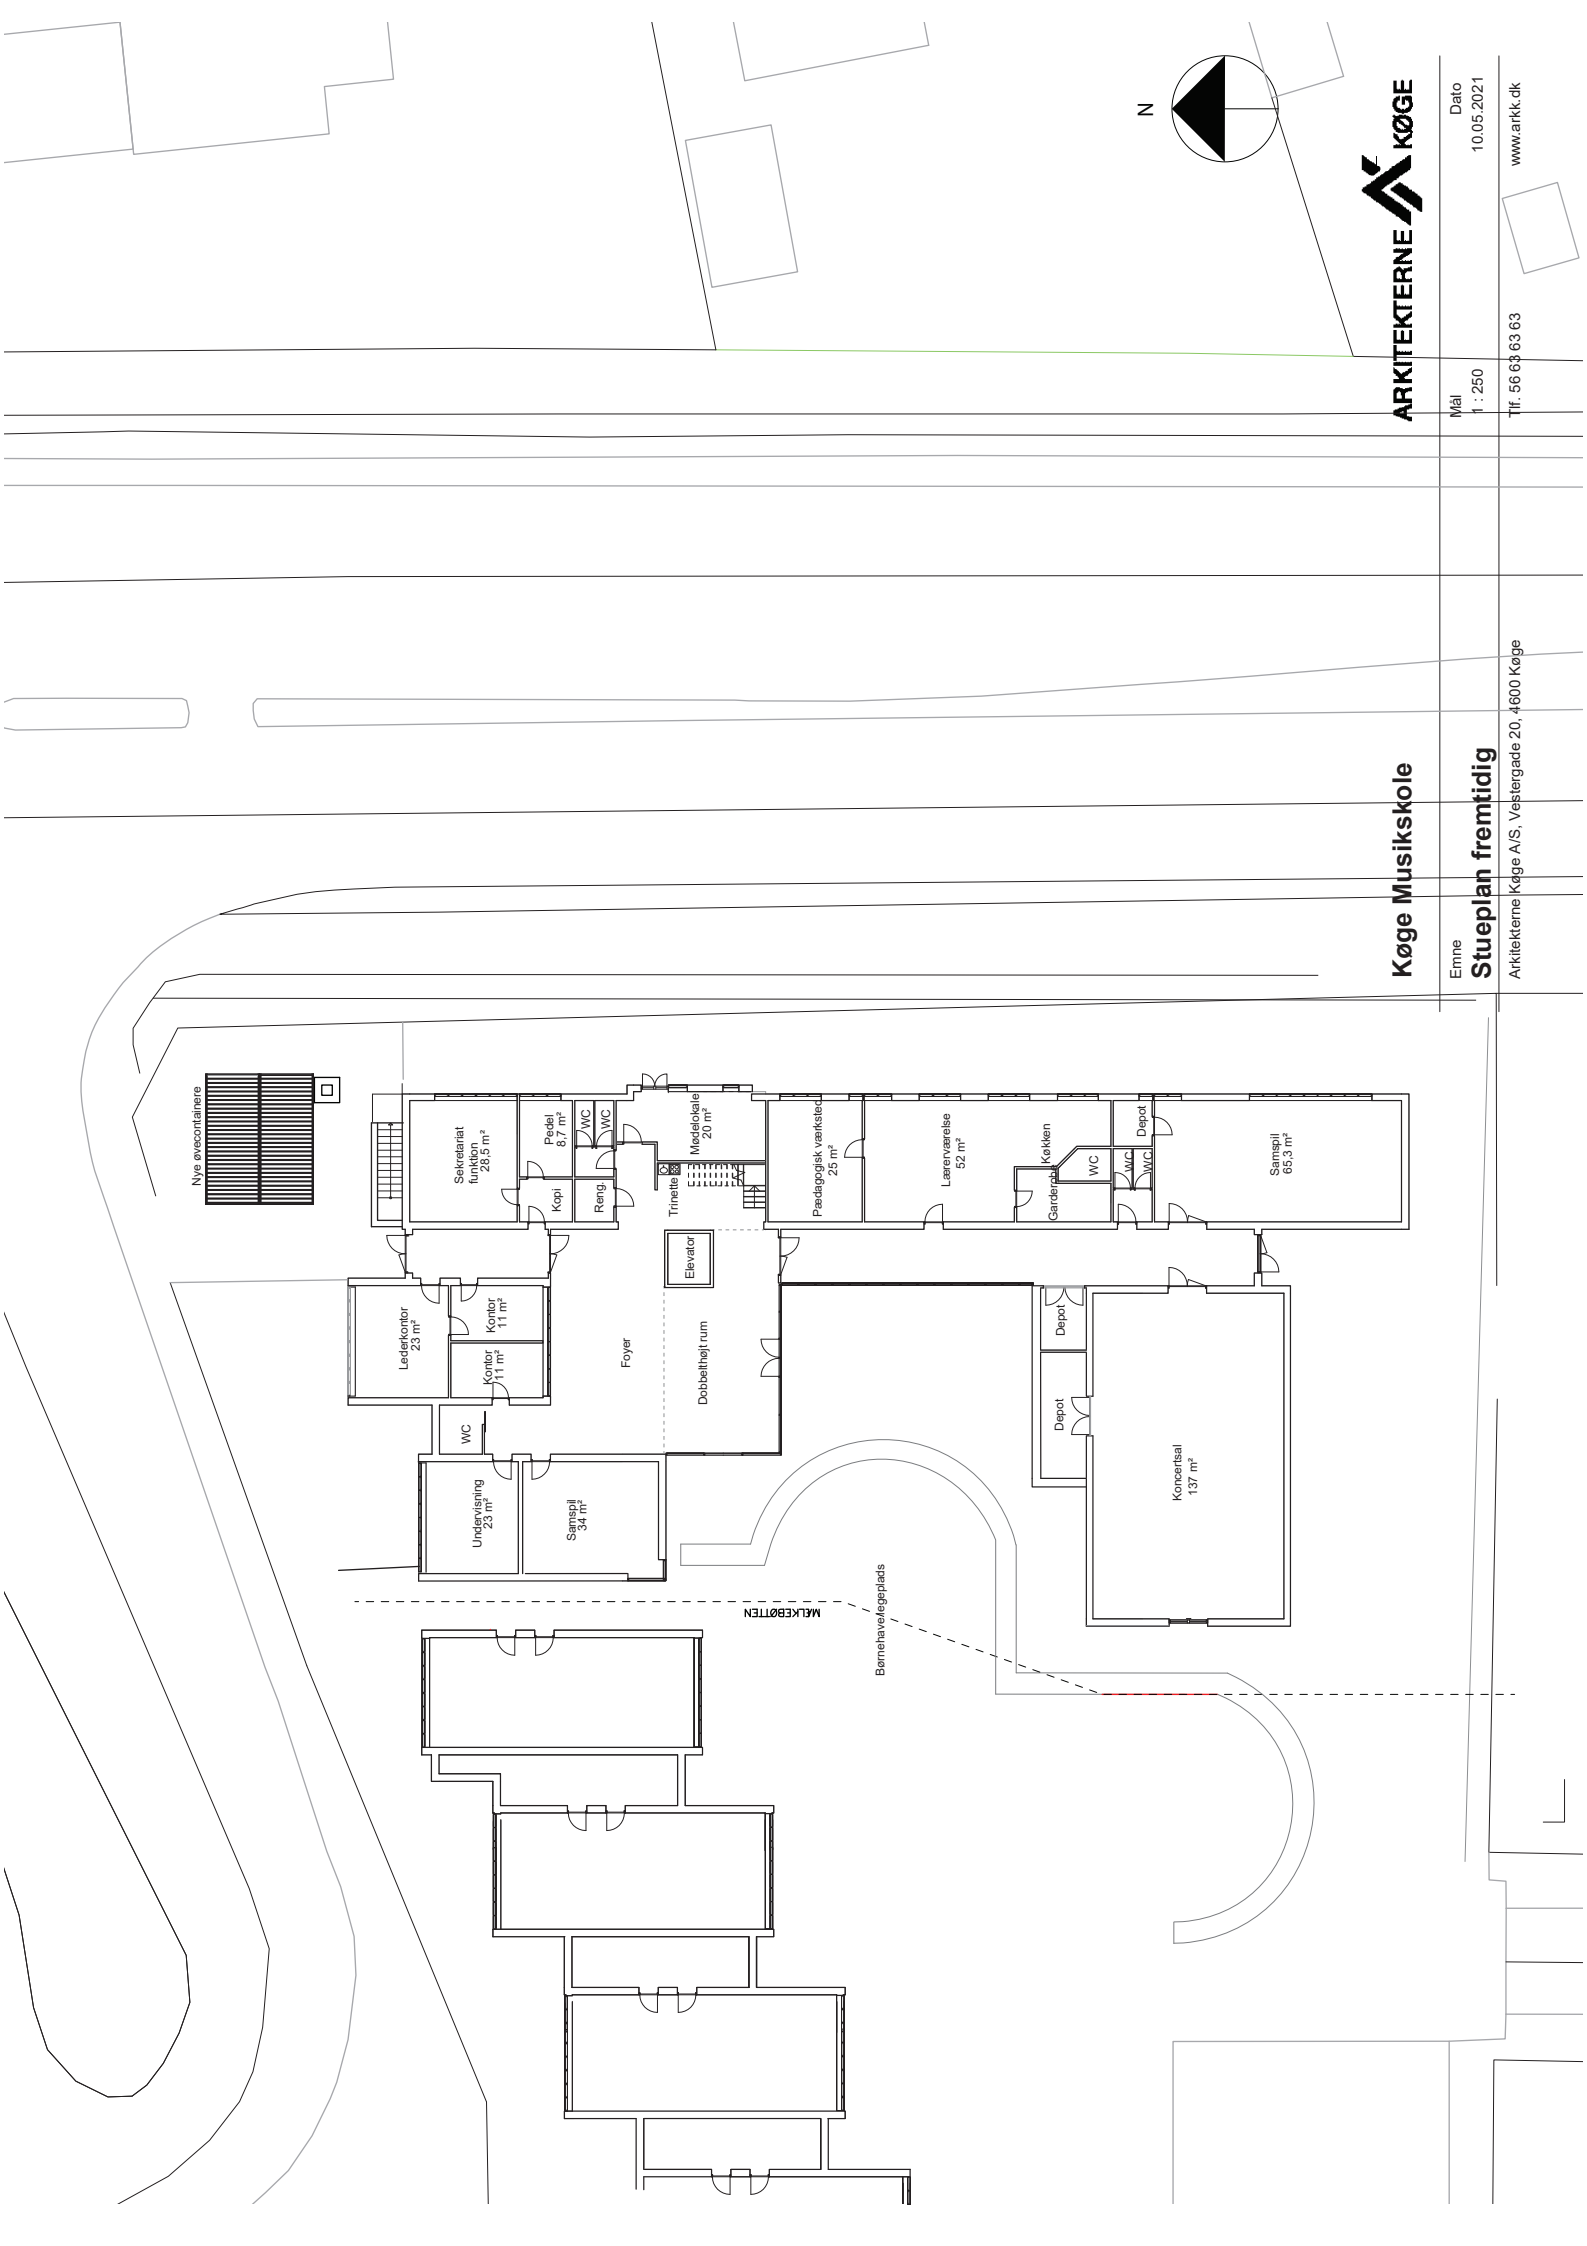



# Køge Musikskole

Emne **Stueplan fremtidig**  
 Arkitekterne Køge A/S, Vestergade 20, 4600 Køge




Mål 1 : 250  
 Dato 10.05.2021  
 Tlf. 56 63 63 63  
 www.arkk.dk

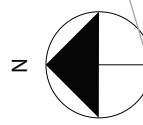

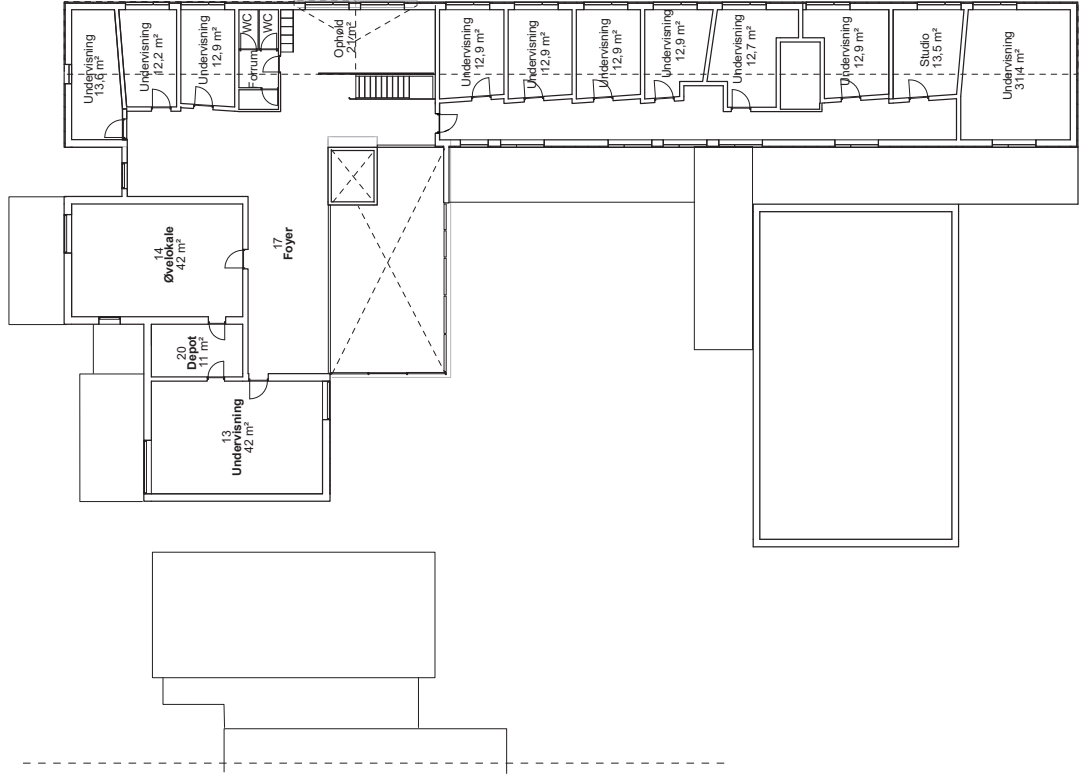

**Køge Musikskole**



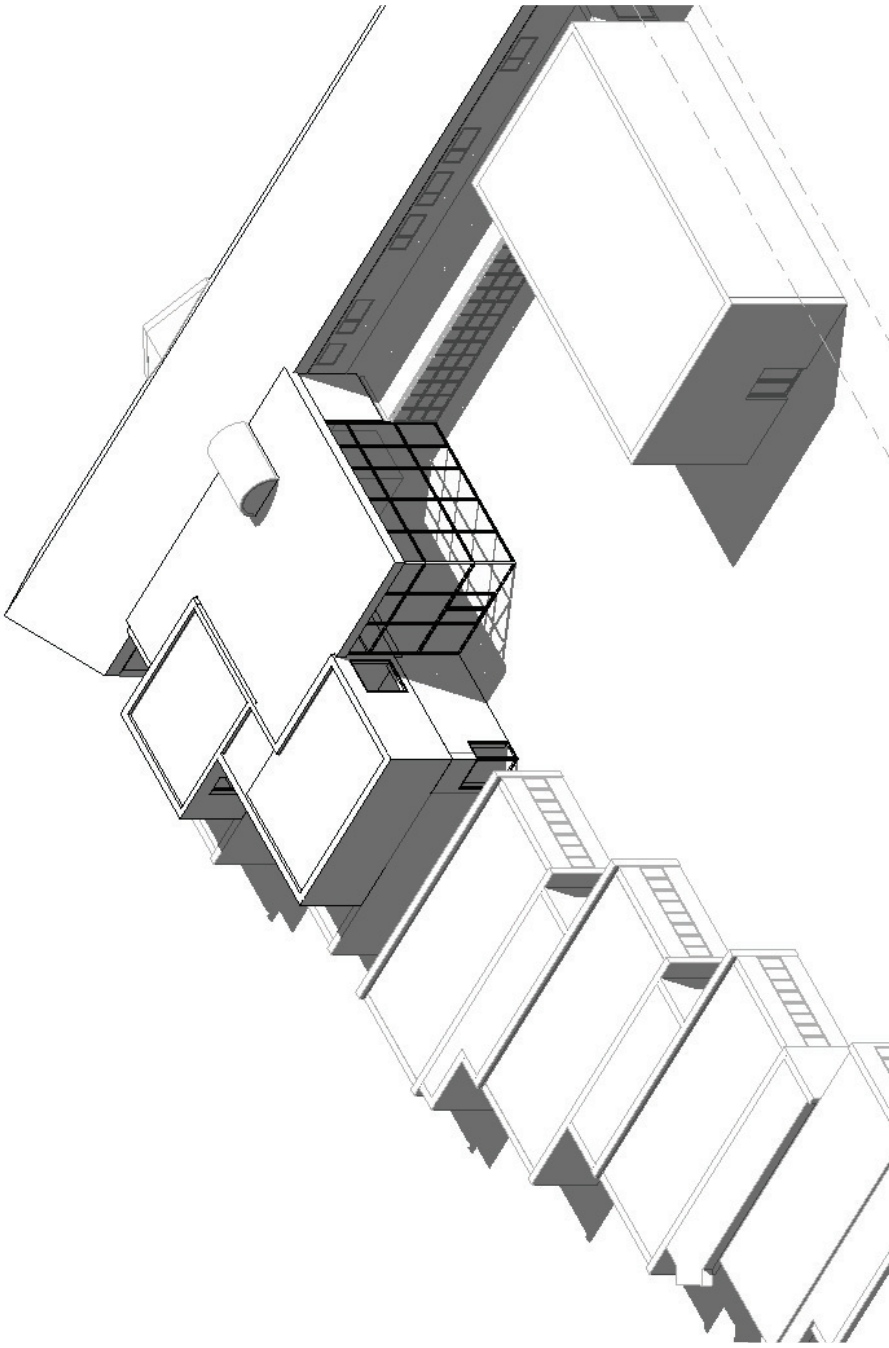

Køge Musikskole



Emne

**Isometri fremtidige forhold**


Arkitekterne Køge A/S, Torvet 21C, 4600 Køge

Dato

08/07/21

Tlf. 56 63 63 63

[www.arkk.dk](http://www.arkk.dk)

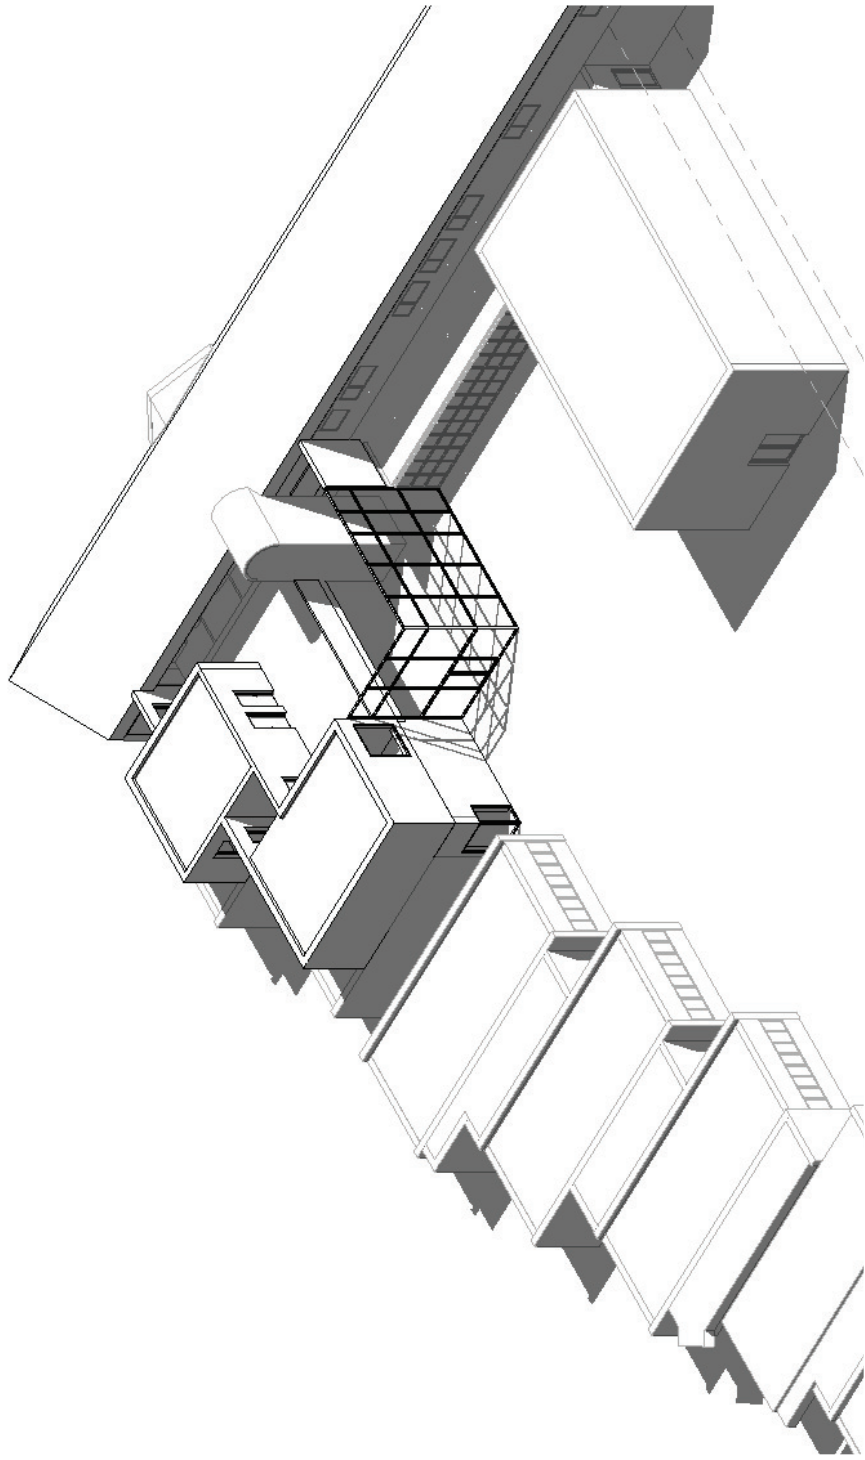

Køge Musikskole



Erhverv

**Isometri fremtidige forhold**

Arkitekterne Køge A/S, Torvet 21C, 4600 Køge

Dato  
08/07/21

Tlf. 56 63 63 63

[www.arkk.dk](http://www.arkk.dk)