


# Overstigt Scenarie 0 - Borup omfartsvej (Rundkørsler)

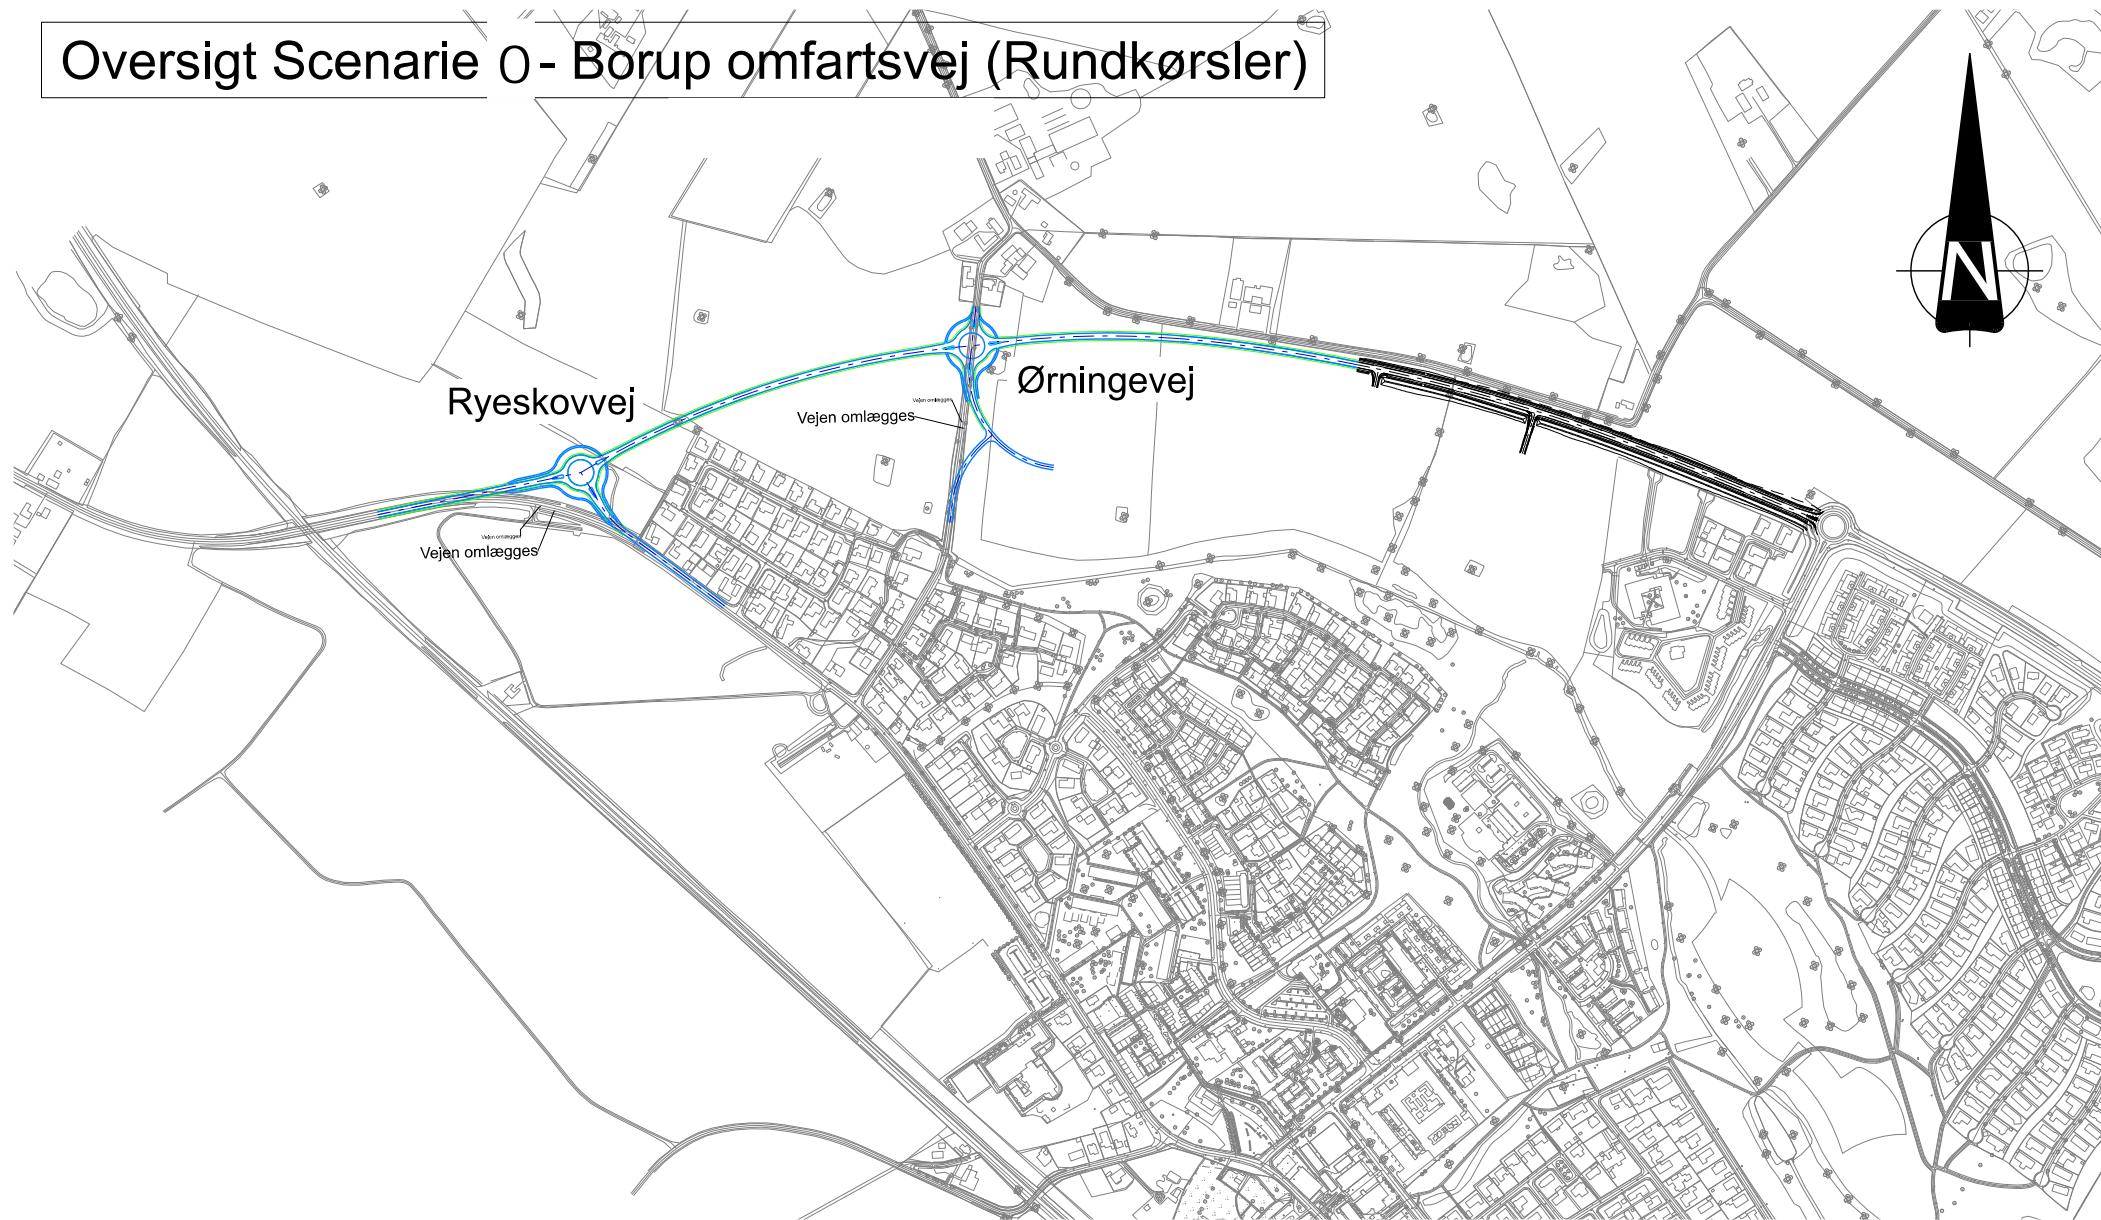

Detalje nr.: Udf.: PBG/JAKP Kont.: ACH Godk.: AAB Mål: 1:10.000 Side:

Sag: Dispositionsforslag omfartsvejens Forlængelse Borup Sag nr.: 10408142 Fase: Dispositionsforslag Dato: 21.08.2020

Emne: Scenarie 0 Rundkørsler Tegn nr.: Rev.:

## SCENARIO 0 \_RUNDKØRSLER

