


BILAG 1
Borup Omfartsvej

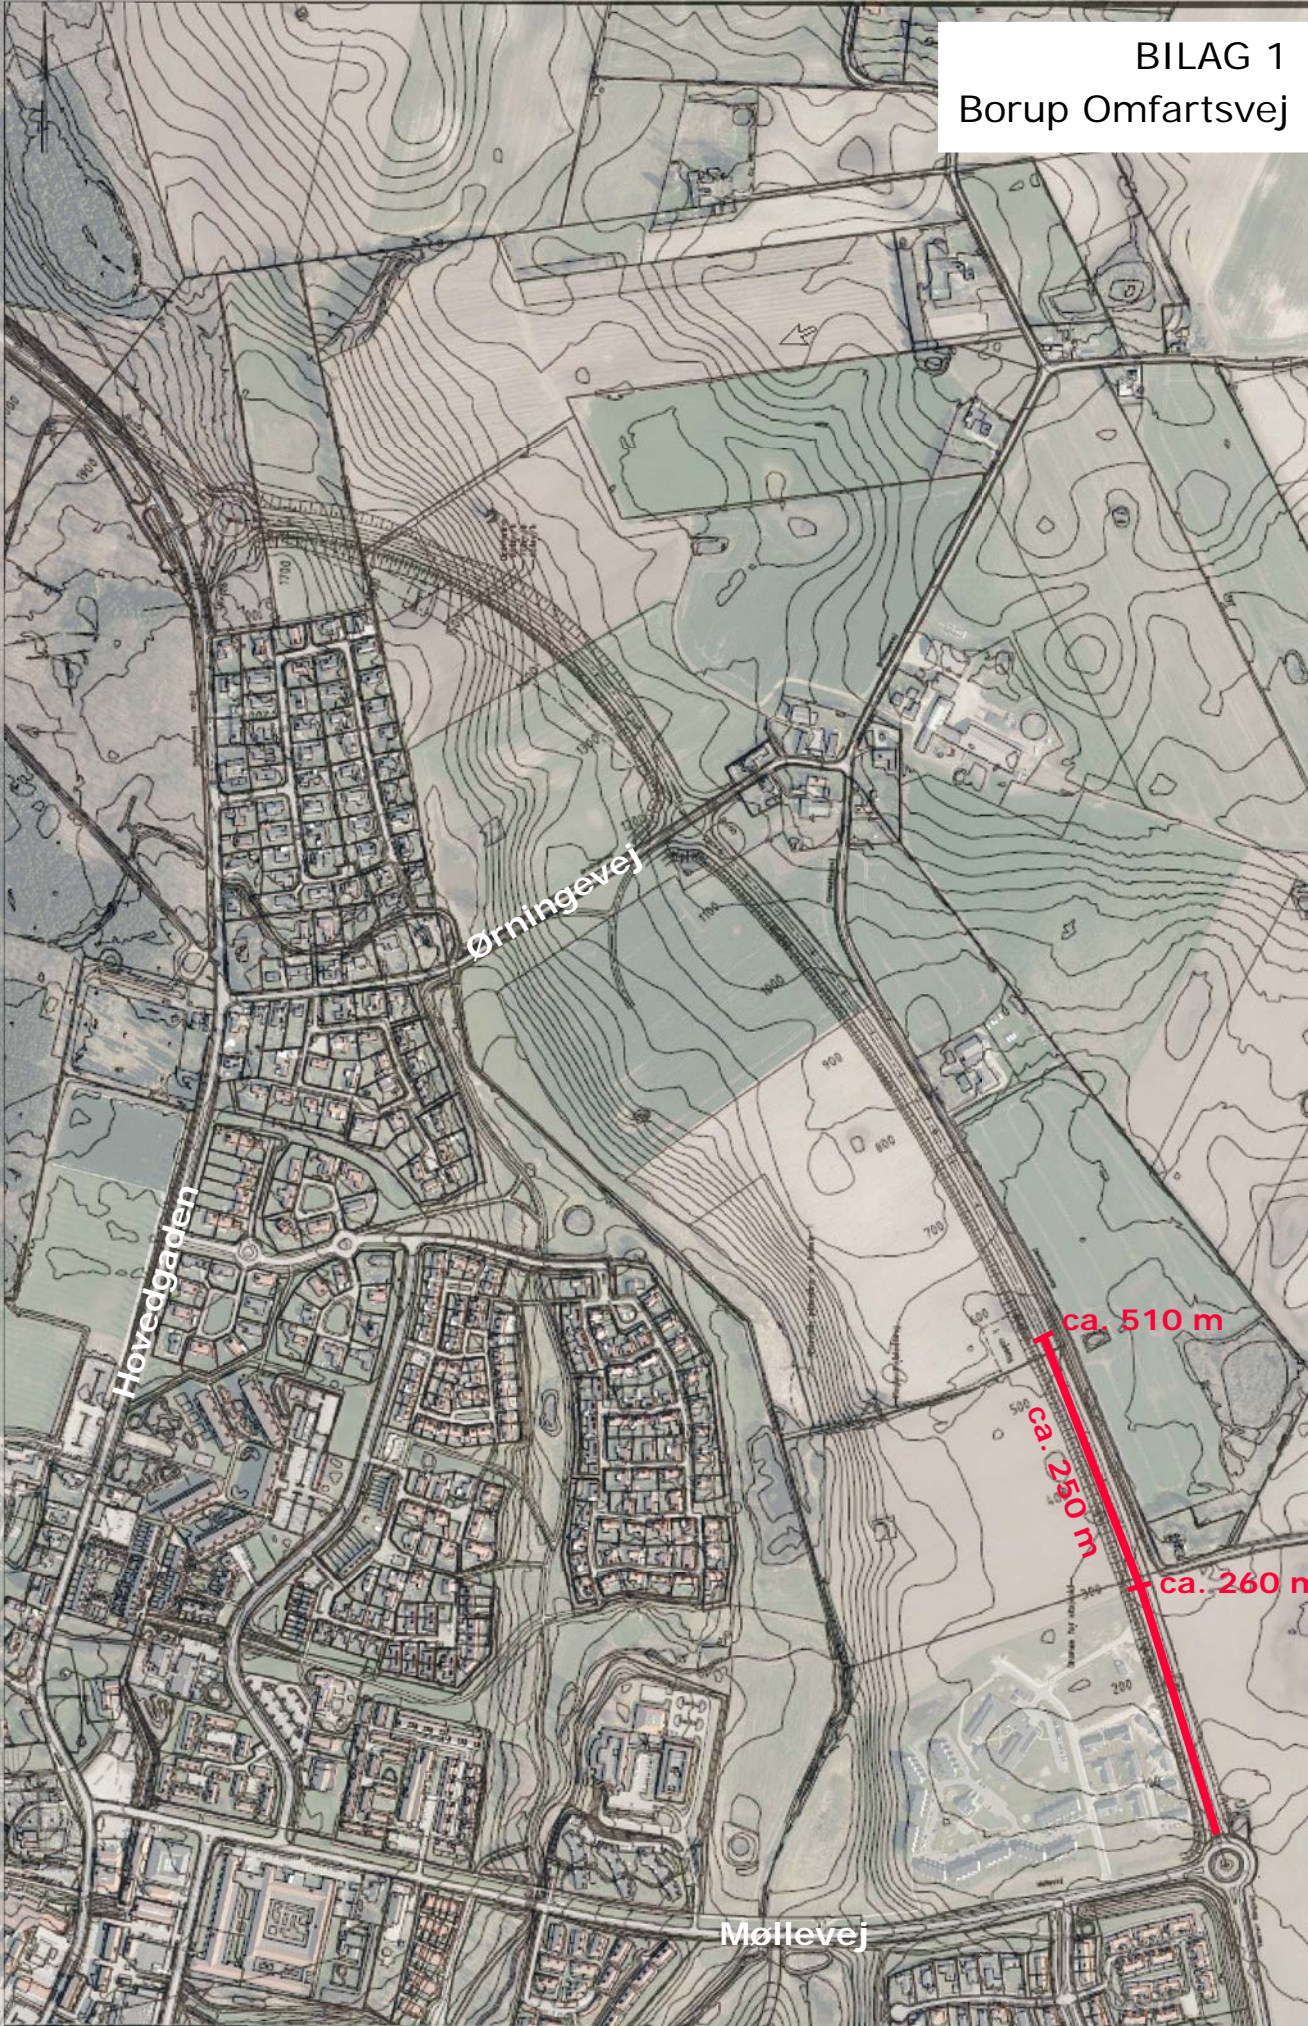

Hovedgaden

Ørningevej

Møllevvej

ca. 510 m

ca. 250 m

ca. 260 m