



Udvendigt farvevalg:

Tag: Monier, model Achat, vingefalstagsten, Farve: Sort engoberet
 Murværk: Filset hvid
 Døre/vinduer: Fabriksmalet Hvide
 Farve som Gori

Gavlbeklædning: _____
 Stern: _____
 Vindskeder: _____
 Udhængsbrædder: _____
 Remme: _____
 Tagrender: Stål

Terrænsignatur:

— — — — — Eksisterende terræn
 — — — — — Fremtidigt terræn


Skitseforslag: Halvandenplans trempel skagenhus
 Facadeopstalter
 Bygherre: Katrine Gadegaard og Bo Brinkmann
 Byggeadr.: Flindts Vænge 8, 4600 Køge

Denne tegning og alle rettigheder dertil tilhører Lind & Risør A/S. Eftertryk forbudt.
 Tegningen må kun anvendes i forbindelse med opførelse af et Lind & Risør hus.
 Lind og Risør - Erik Husfelts vej 9 - 2630 Tåstrup - 43 32 20 00 - CVR nr.: 32277802.
 Fil&stl: V:\enfam\1.8666\1 Ansøgning og EL-udkast\Langesvej 52_2017-11-13cs-forundersøgelse.rvt

Mål: 1 : 100
 kja/JL
 Dato: 25.07.2017
 Rev. dato: 30.08.2017
 25.10.2017-A
 31.10.2017
 13.11.2017cs



Gavl mod øst

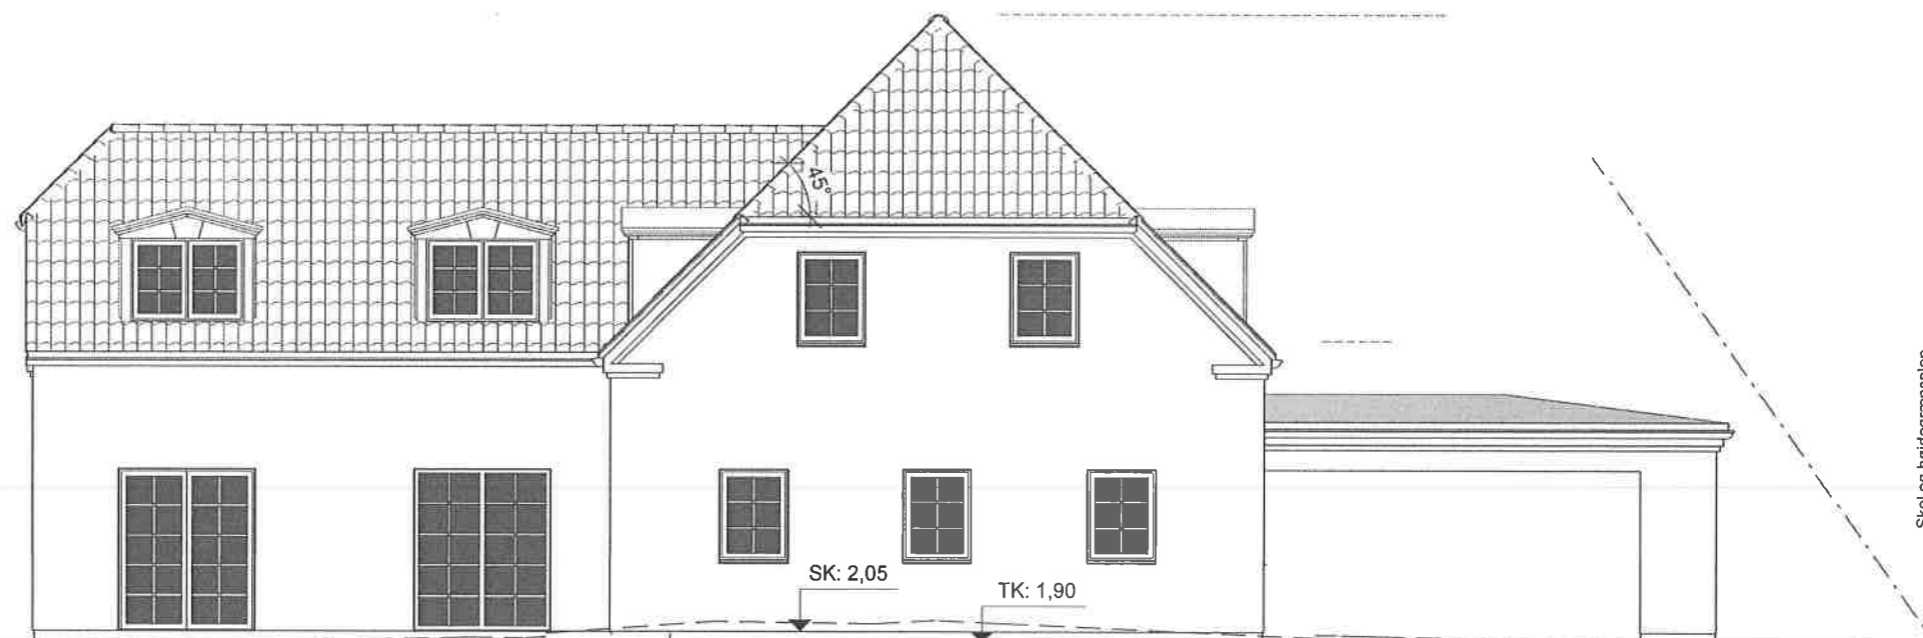

Gavl mod vest

Terrænsignatur:

- Eksisterende terræn
- Fremtidigt terræn

Udvendigt farvevalg:

- Tag: Monier, model Achat, vingefalstagsten, Farve: Sort engoberet
- Murværk: Filset hvid
- Døre/vinduer: Fabriksmalet Hvide
- Farve som Gori
- Gavlbeklædning: _____
- Stern: _____
- Vindskeder: _____
- Udhængsbrædder: _____
- Remme: _____
- Tagrender: Stål

- Skitseforslag: Halvandenplans trempel skagenhus
- Gavlopstalter
- Bygherre: Katrine Gadegaard og Bo Brinkmann
- Byggeadr.: Flindts Vænge 8, 4600 Køge

- Mål: 1 : 100
- kja/JL
- Dato: 25.07.2017
- Rev. dato: 30.08.2017
- 25.10.2017-A
- 31.10.2017
- 13.11.2017cs

Denne tegning og alle rettigheder dertil tilhører Lind & Risør A/S. Eftertryk forbudt.
 Tegningen må kun anvendes i forbindelse med opførelse af et Lind & Risør hus.
 Lind og Risør - Erik Husfelts vej 9 - 2630 Tåstrup - 43 32 20 00 - CVR nr.: 32277802.
 Fil&sti: V:\enfam\1.8666\1 Ansegning og EL-udkast\Langesvej 52_2017-11-13cs-forundersøgelse.rvt