


1,4 x A - SKRÅ HØJDEGRÆNSEPLAN

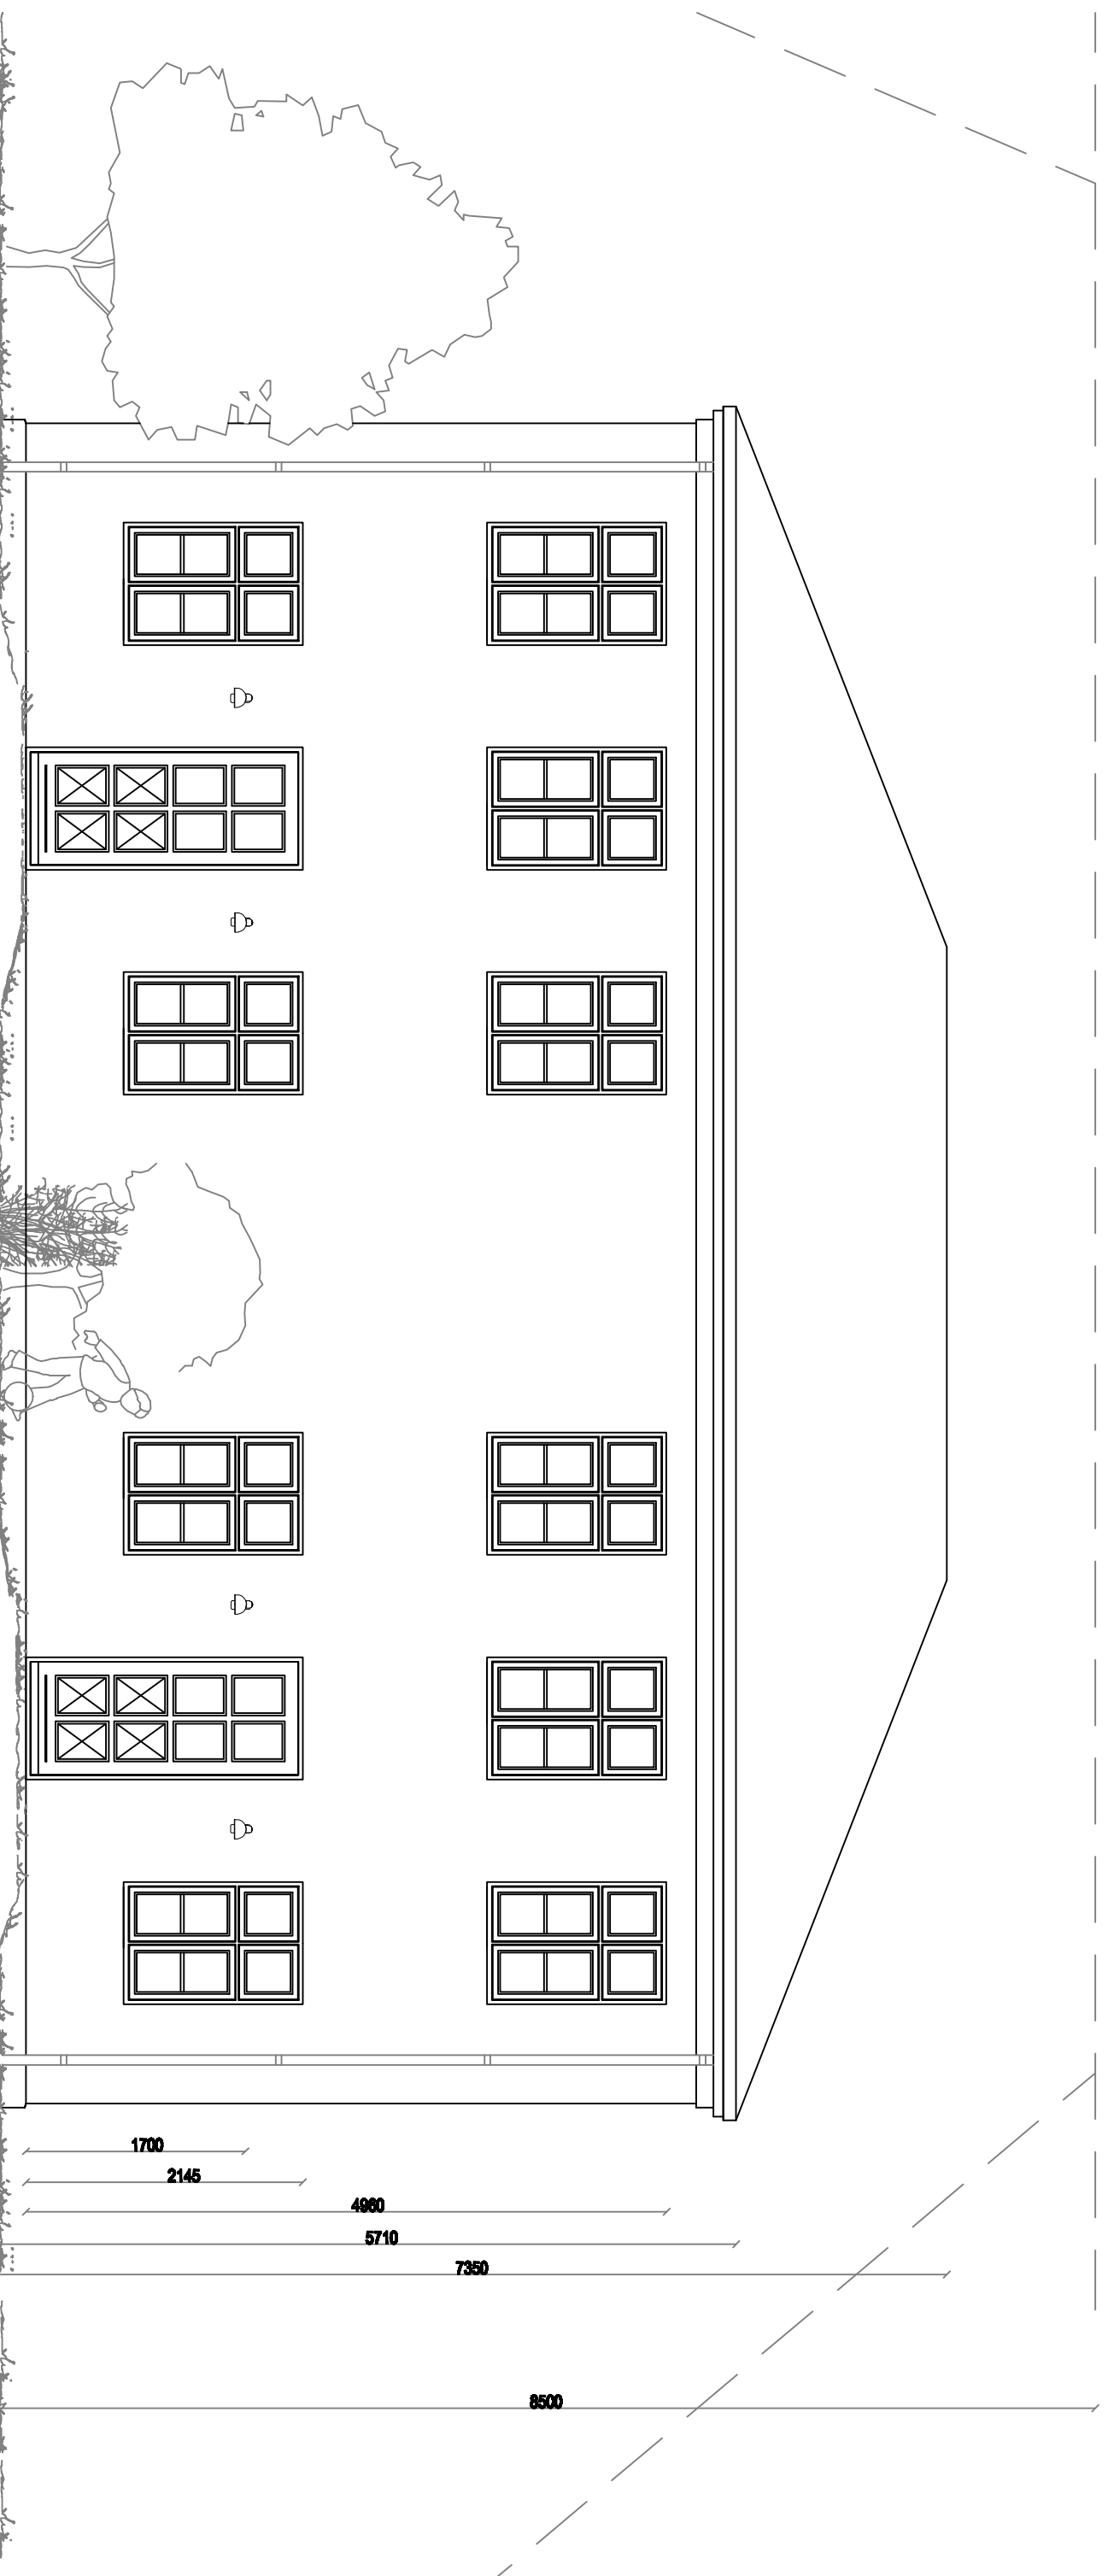

FACADE ØST

AFSTAND TIL SKEL 6720

AFSTAND TIL SKEL 6410

BYGHERRE	FRANK KILDEGAARD	SAGS NR.	201795
SAG	PEDERSVEJ 95, KØGE	MÅL	1:50
EMNE	FACADE ØST	PROJEKT	BS
	SEMELIN	TEGNING	
		DATO	3. APRIL 2018
		TEGN. NR.	6.200
		REV.	

STRANDVÆLDEVEJ 20 · 4600 KØGE · TELEFON 20983040 · CVR: 29134944  
 www.semelin.com · e-mail semelin@semelin.com