


Facade mod syd
1:100

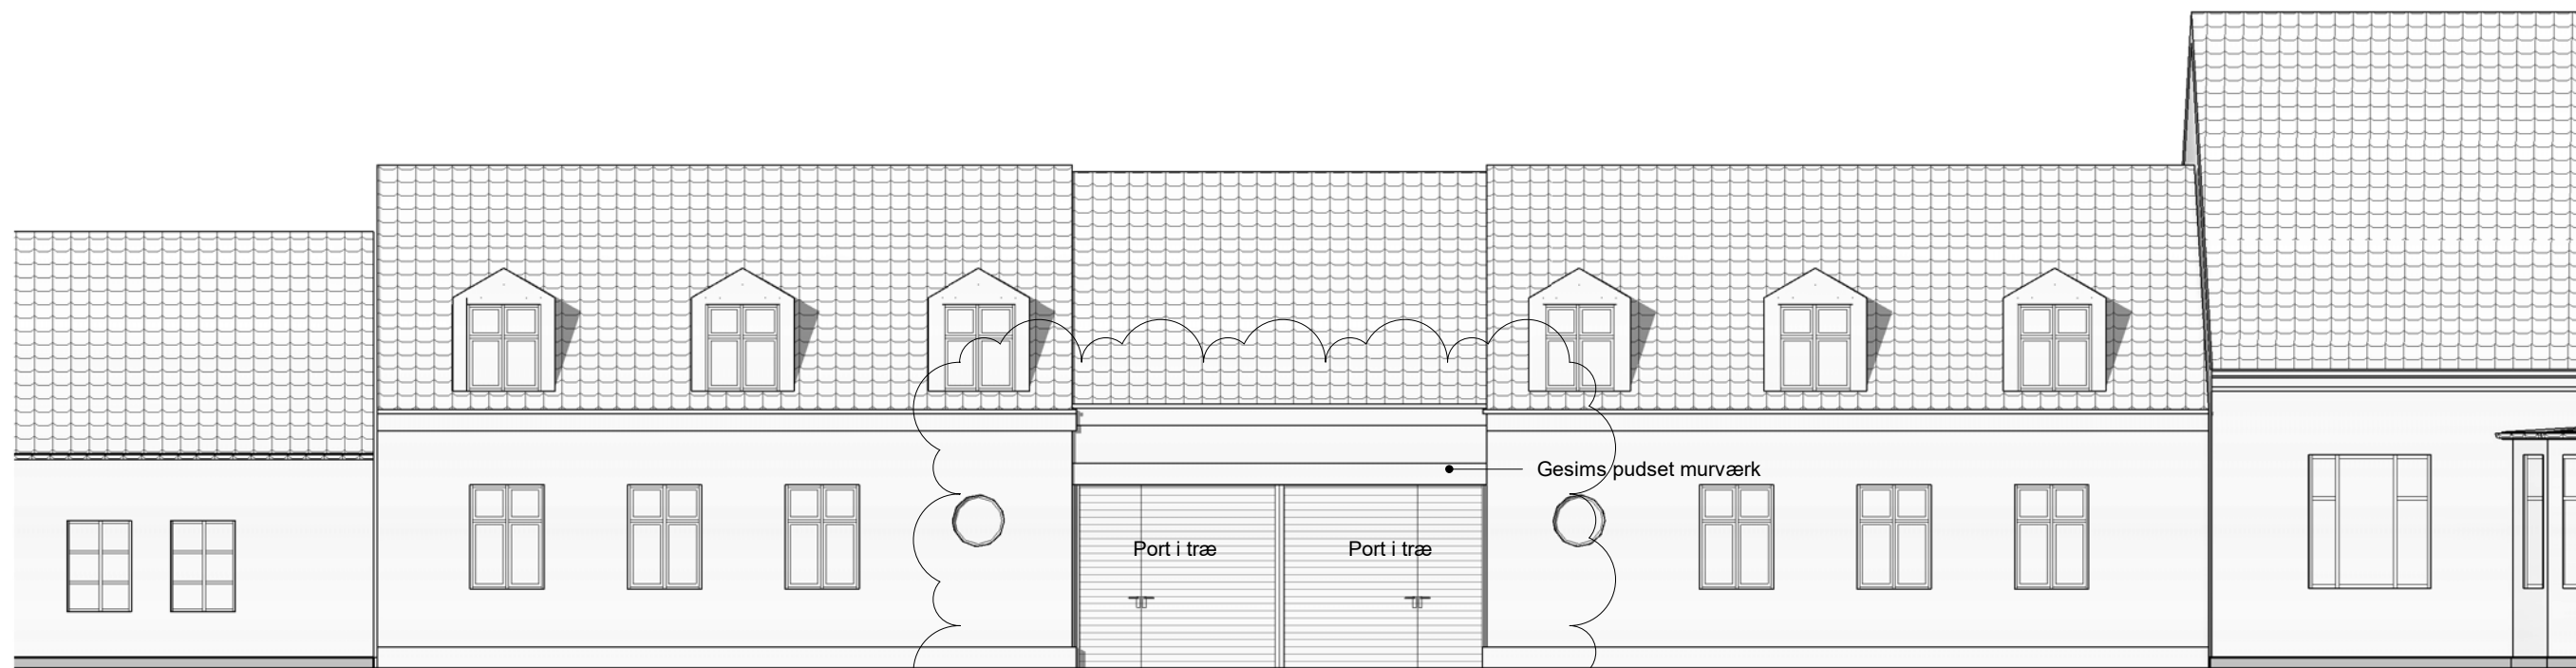

Facade mod nord
1:100

A	06.07.2018	Tilføjet port			
REV.	DATO		EMNE	ADS	GODK.
				UDARB.	

Sankt Gertrudsstræde 3



Emne

Facader nord / syd

Mål

1 : 100

Udf/Godk

Author/ Approver

Dato

02.10.2017

- Bygherre
- Arkitekt Arkitekterne KØGE A/S, Vestergade 20, 4600 Køge
- Ingeniør

Tlf.
Tlf. 56 63 63 63
Tlf.
www.arkk.dk

Sag Project
Fil. Number
P.12017\201740 Sankt Gertrudsstræde 3\10 Tegningsmateriale\04 Forprojekt\201740_Myn.rvt