


Bygn. A - mod Nr. Boulevard
1 : 200

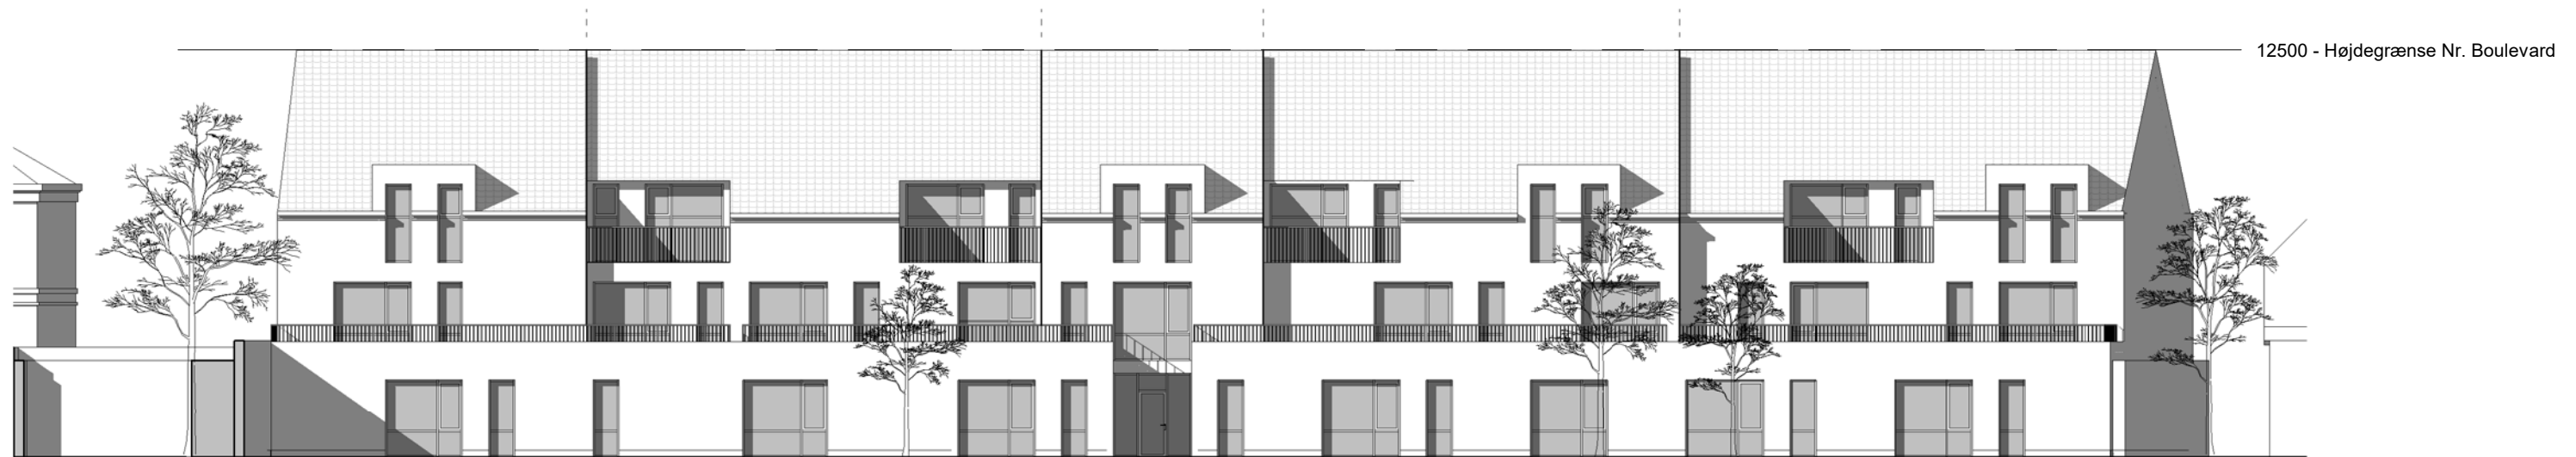

Bygn. A - mod gård
1 : 200

Quistgården - Nørre Boulevard 12-14



Emne
Bygn. A - Facader

Arkitekterne Køge A/S, Vestergade 20, 4600 Køge

Mål
1 : 200

Tlf. 56 63 63 63

Dato
11.06.2019

www.arkk.dk