




Facade mod Syd

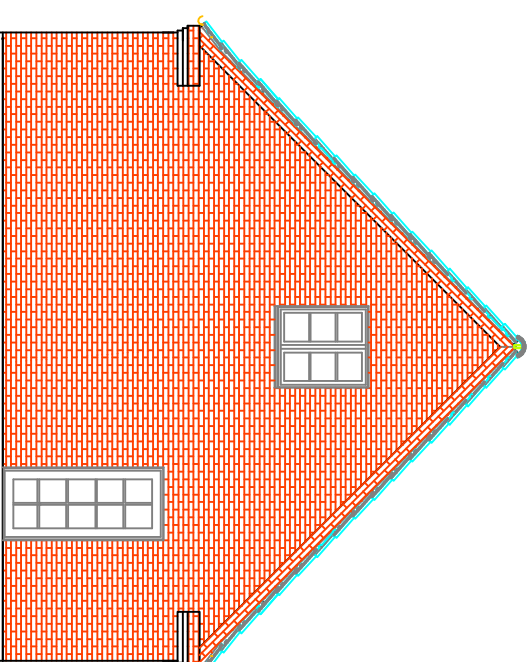

Gavl mod Vest

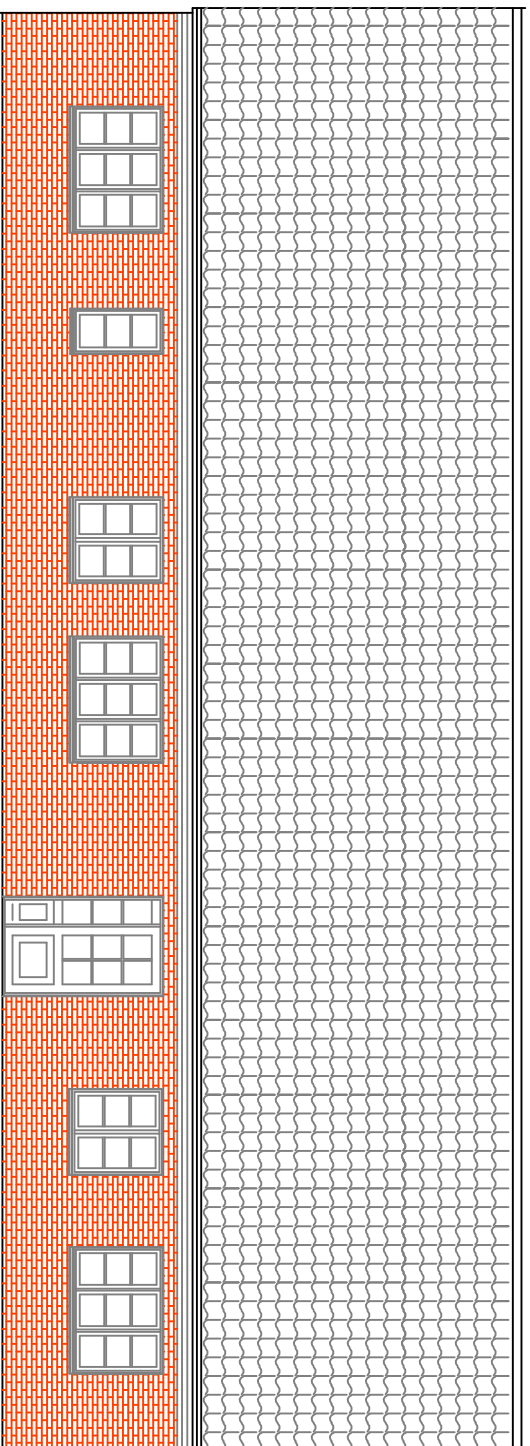


Facade mod Nord

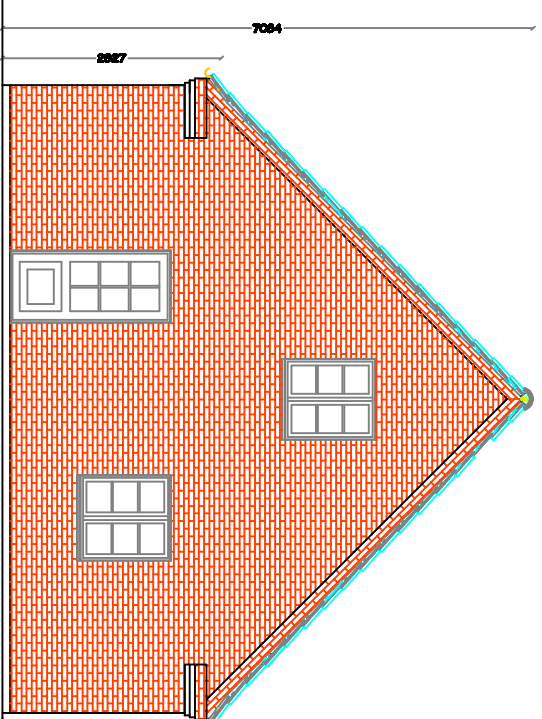


Gavl mod Øst

MATR. NR.:	3c Hegneede By, Borup	DATE:	10.12.2018
BEJØGNING:	Hegnedevej 2, 4140 Borup	TEGN. AF:	OL
BYGGERE:	Jette og Helge Hansen	MÅL:	1 : 100
	Ørningsvej 31, 4140 Borup	SVG NR.:	18-595
EMNE:	1 1/2-PLANS ENFAMILIEHUS FACADER	TEGN. NR.:	3,02
<p>OK Byggedesign Aps VED: K. Lindhart Højbjerg 45, Højby, 4200 Løng Tlf. 29 22 22 88 Mail: ok@okbyggedesign.dk</p>			


Gavl mod Nord

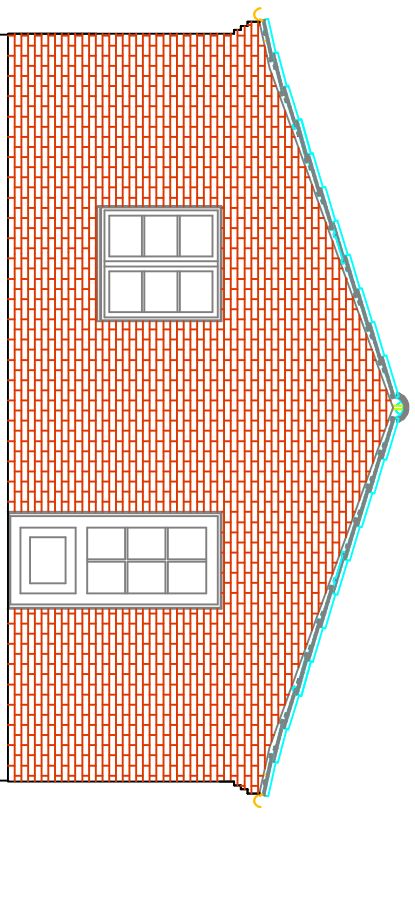


Gavl mod Syd

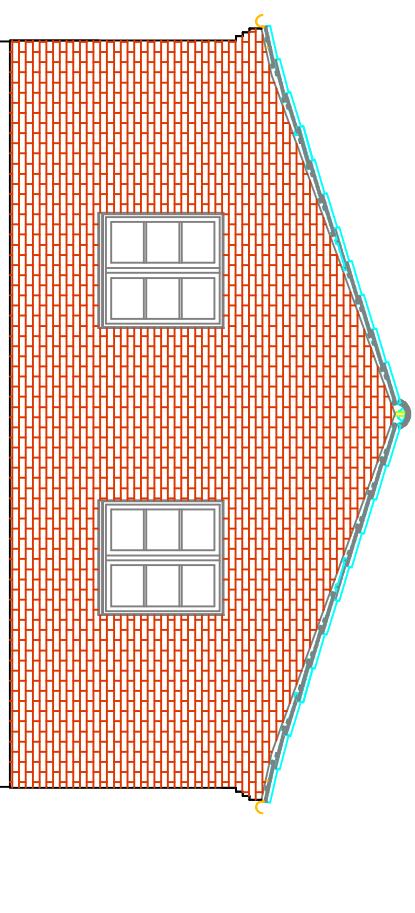


Facade Garage mod Øst

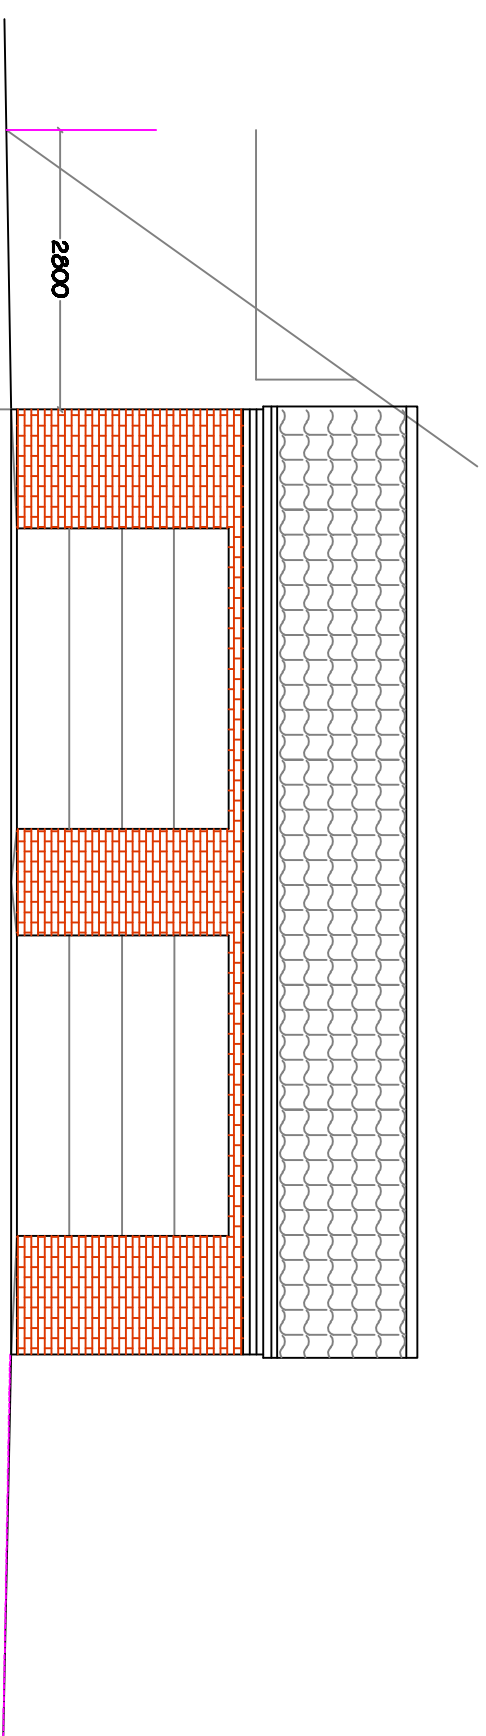

Facade Garage mod Vest

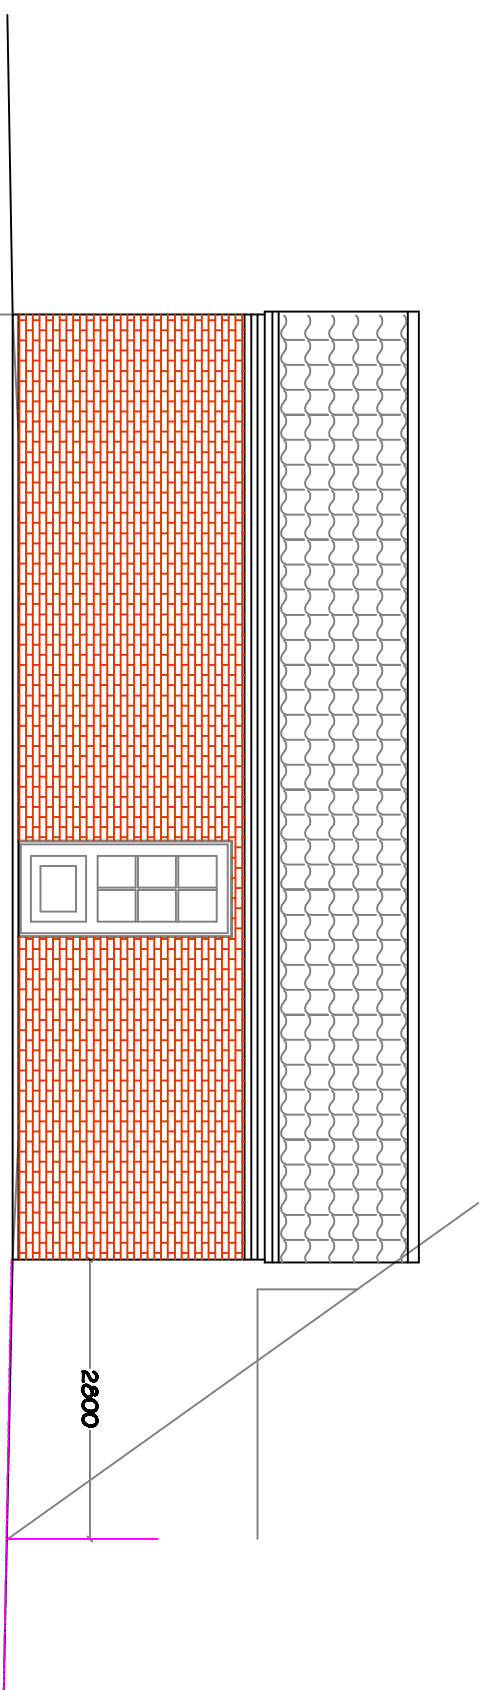

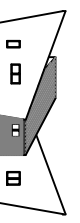MATR. NR.:	3c Hegnede By, Borup	DATE:	10.12.2018
BEJØGNING:	Hegnedevej 2, 4140 Borup	TEGN. AF:	OL
BYGGERE:	Jette og Helge Hansen	MÅL:	1 : 75
	Ørningevej 31, 4140 Borup	SAG NR.:	18-595
EMNE:	Garage FACADER	TEGN. NR.:	3,11
		OK Byggedesign Aps VEDS. K. Lindhøst Højbjerg 45, Højby, 4520 Lige Tlf. 29 82 82 80 Mail: ok@okbyggedesign.dk	