



1:1000

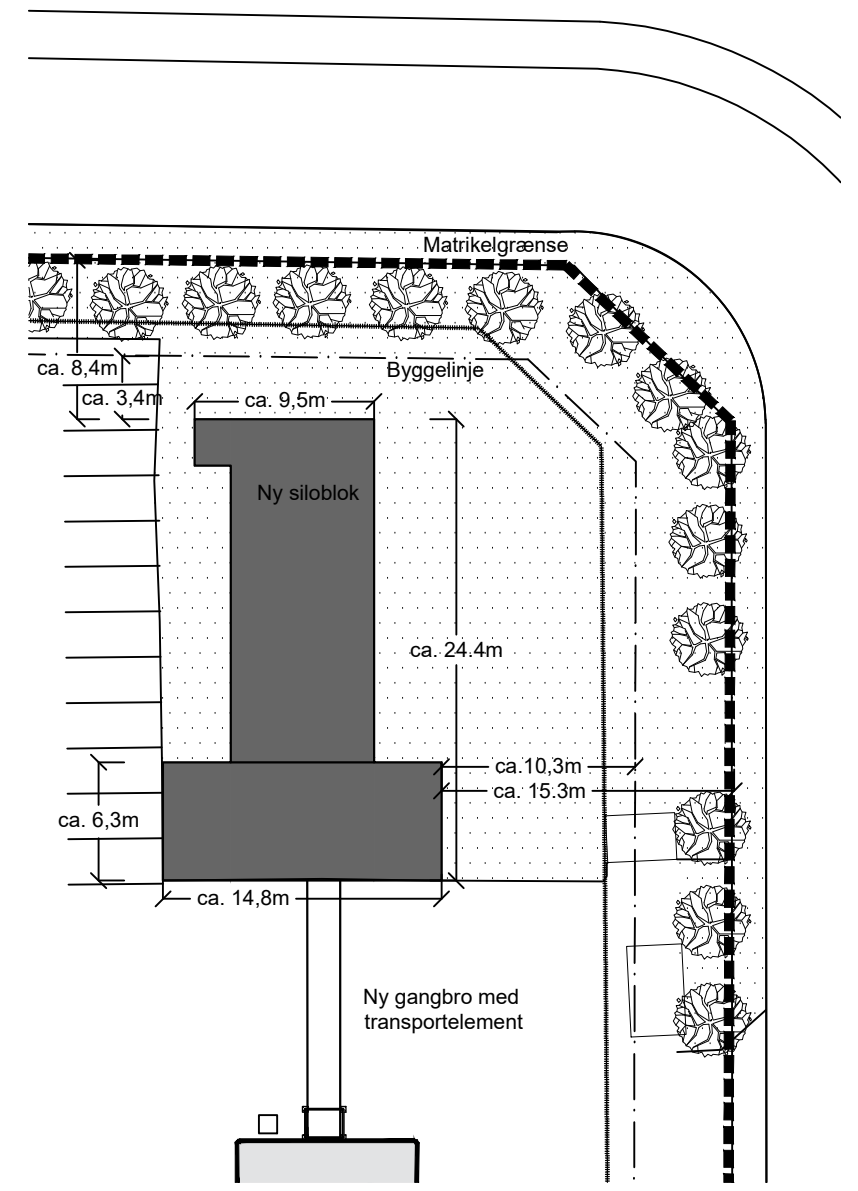


Udsnit 1:400

Rev.	Dato	Revision	Tegn.	Godk.

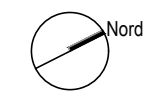


JE RÅDGIVNING APS Øster Søgade 22, 1357 Kbh. K. Tlf +45 6018 3825 jer@je-r.dk				
VALSEMØLLEN A/S SANDVADSVEJ 14, 4600, KØGE				
Ny siloblok Situationsplan - Fremtidige forhold			Tegn. nr A(94).1.01	Rev. -
Tegn.: LN Godkendt: JER	Sagsnr.: 1142	Mål: 1:1000/400	Dato: 2021.03.18	© JE Rådgivning Aps Øster Søgade 22, 1357 Kbh. K Tlf +45 6018 3825 jer@je-r.dk

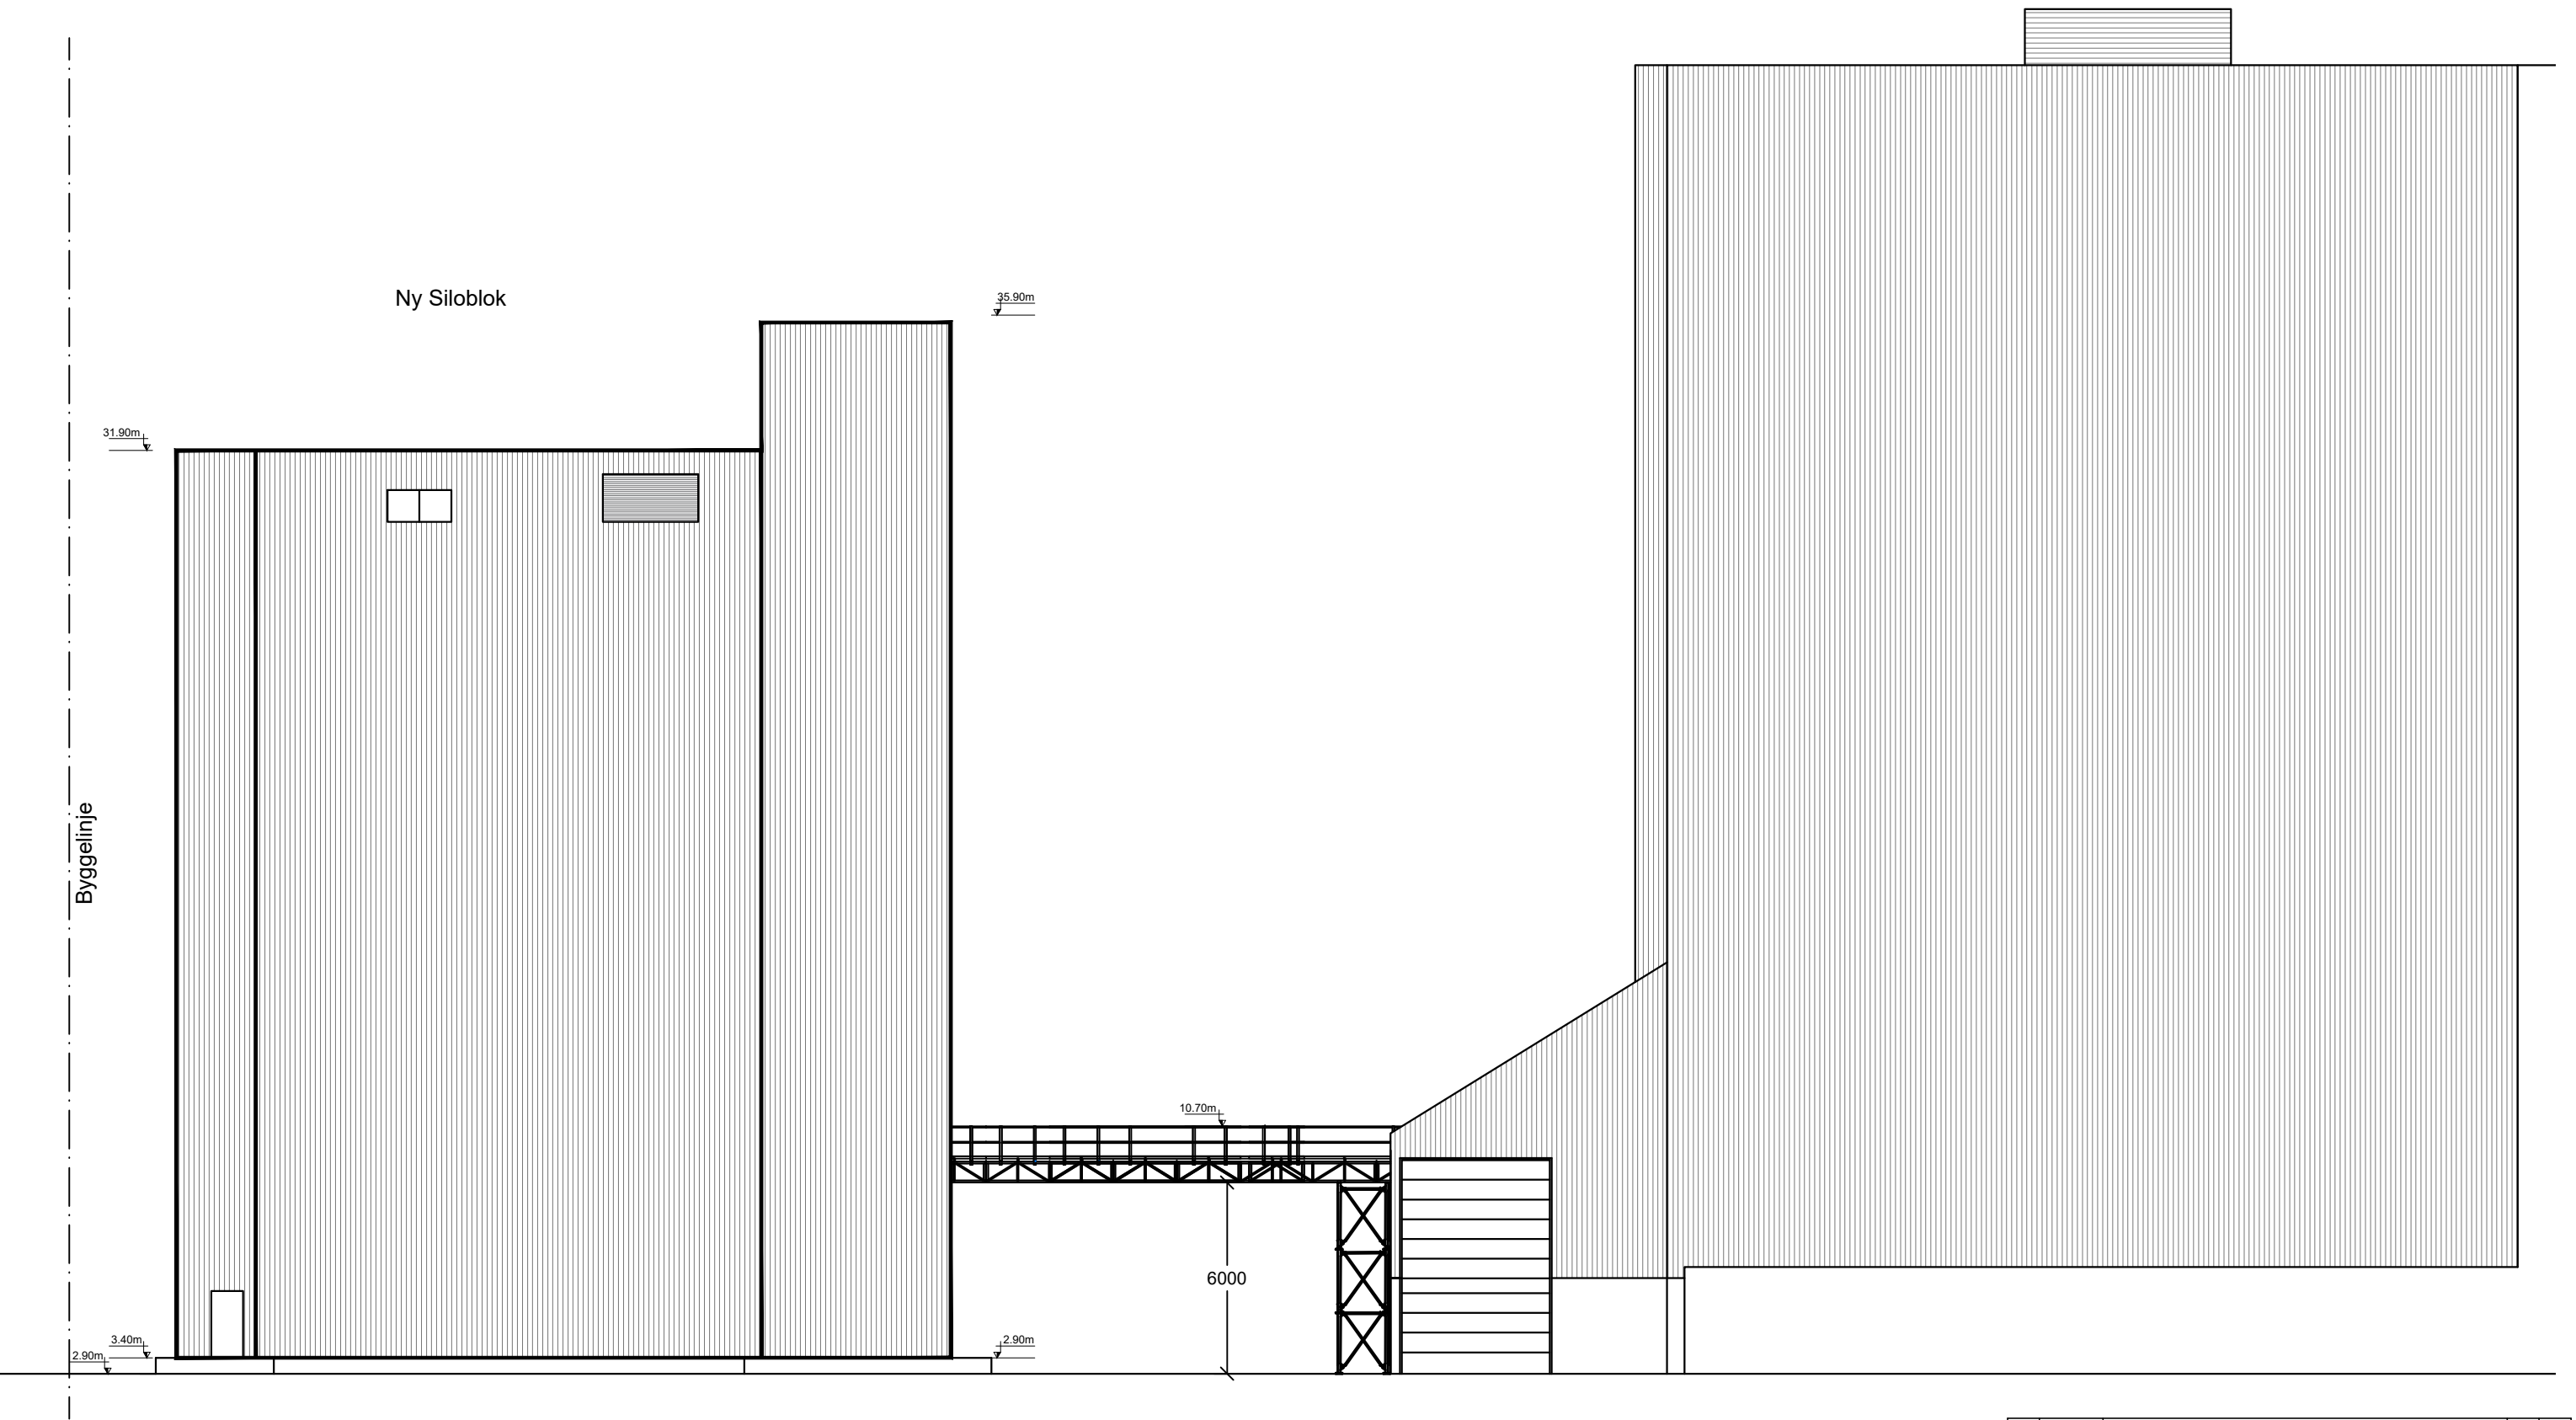

Rev.	Dato	Revision	Taget	Godk.


JE RÅDGIVNING APS Øster Søgade 22, 1357 Kbh K. Tlf +45 6018 3825 jer@je-r.dk				
VALSEMØLLEN A/S SANDVADSVEJ 14, 4600, KØGE				
Ny siloblok - Syd Facade - udsnit Fremtidige forhold			Tegn. nr A(94).1.04	Rev. -
Tegn.: LN Godkendt : JER	Sagsnr.: 1142	Mål : 1:200	Dato : 2021.03.18	
<small>● JE Rådgivning Aps Øster Søgade 22, 1357 Kbh. K Tlf +45 6018 3825 jer@je-r.dk</small>				

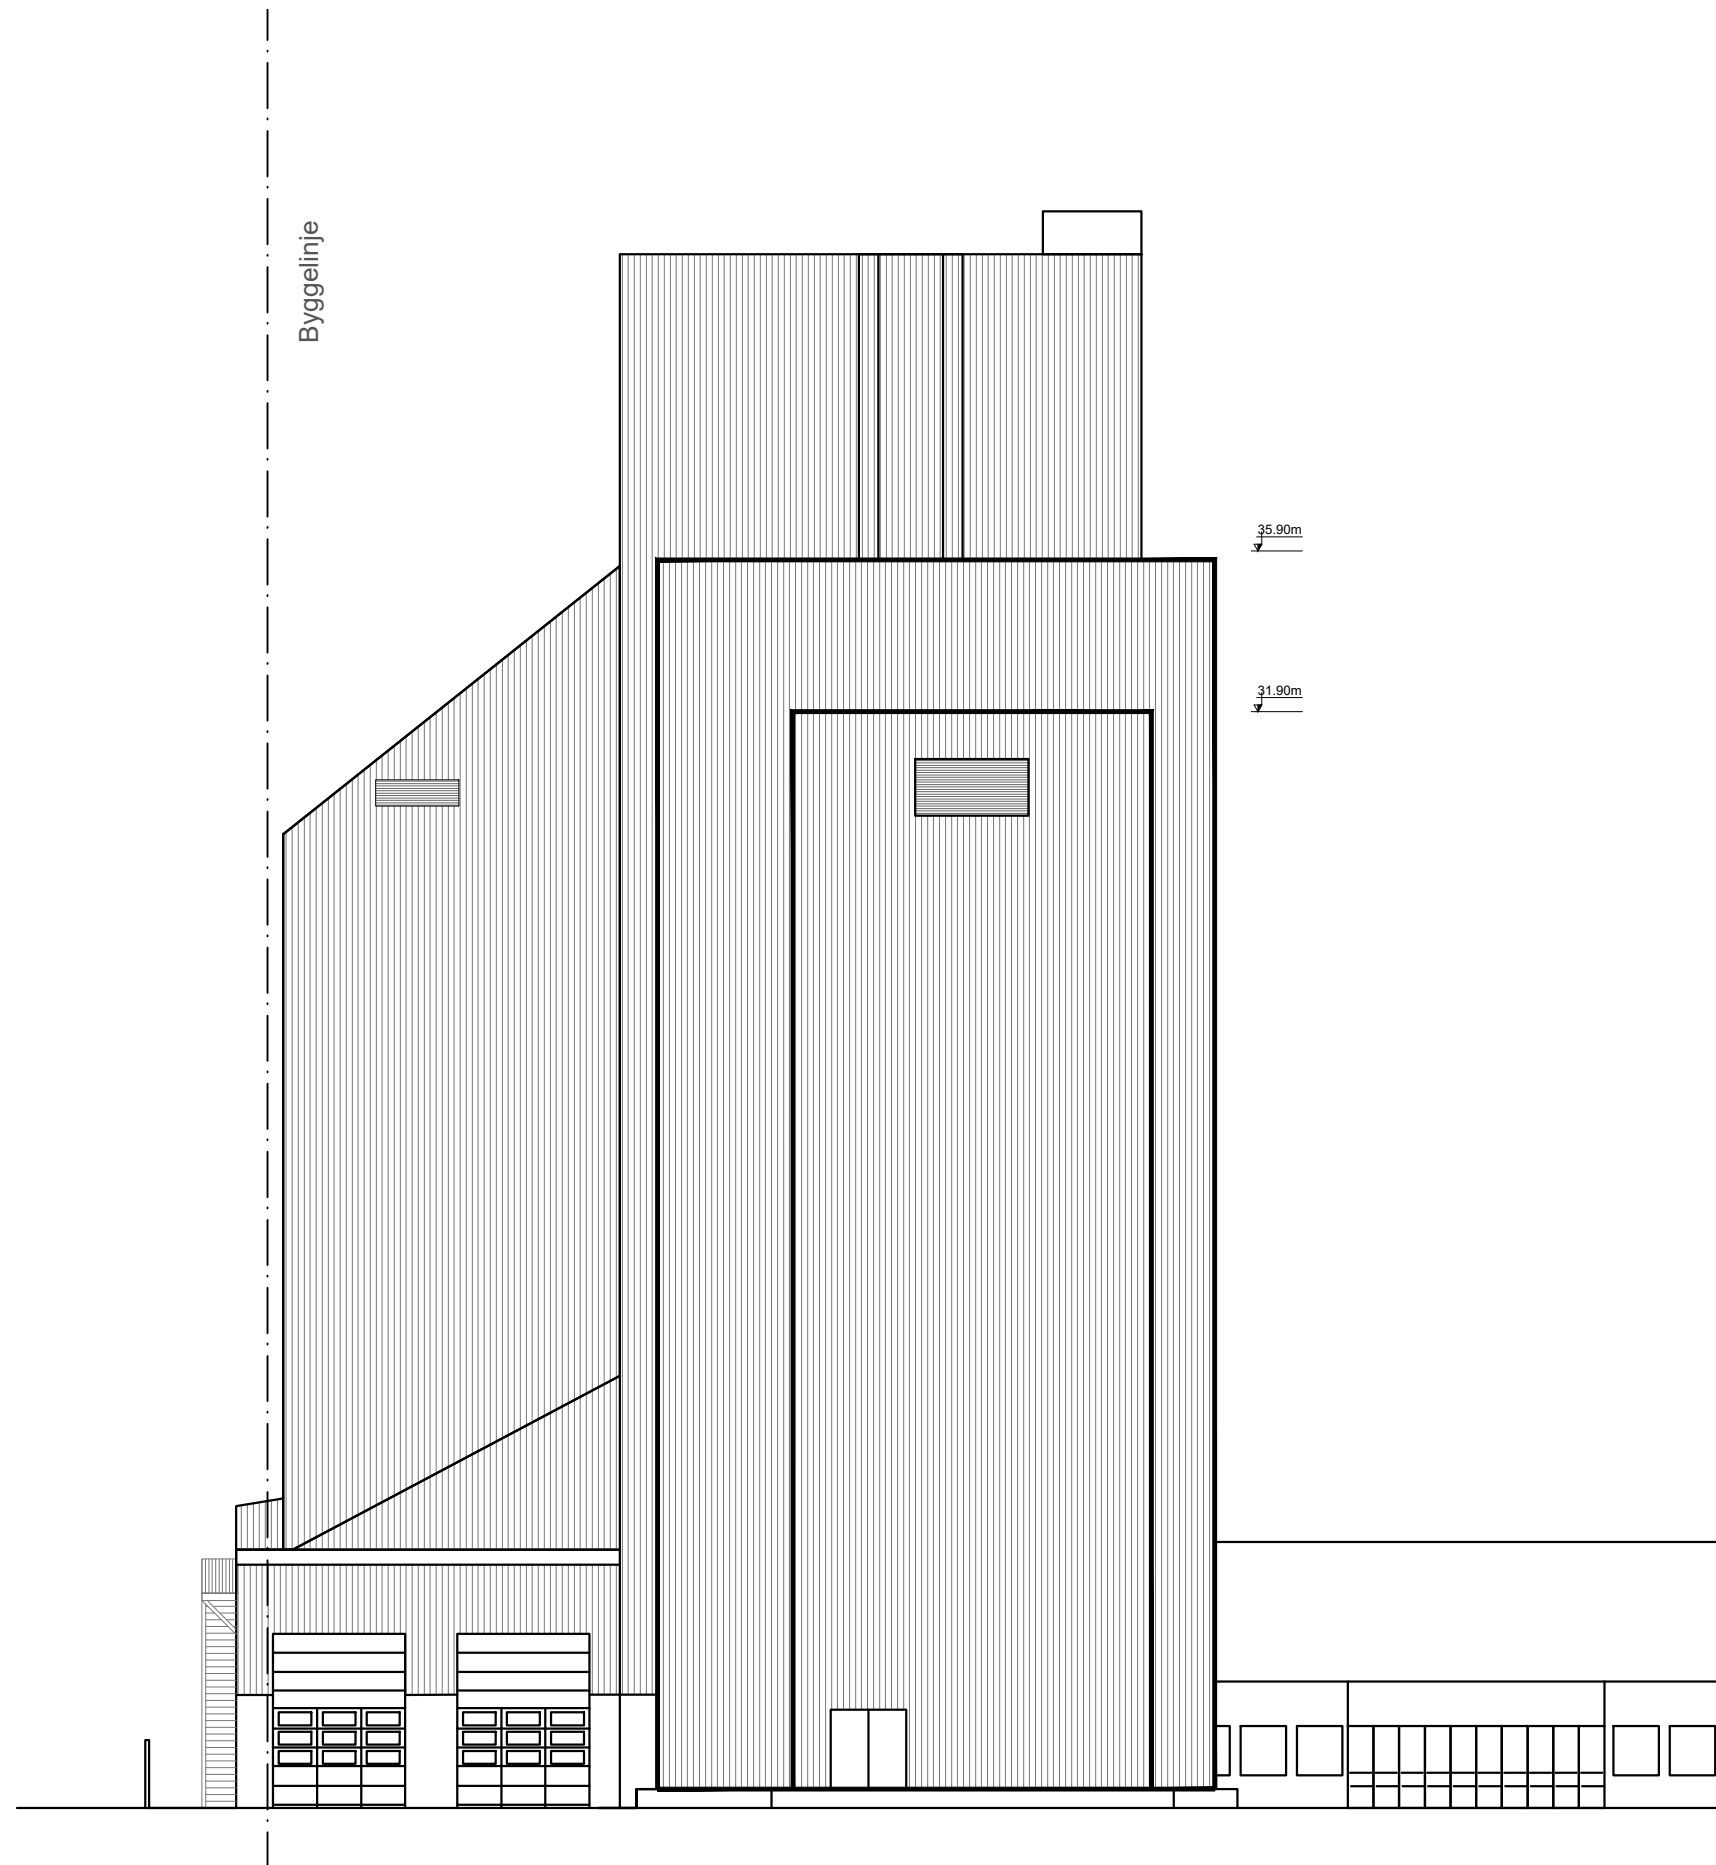

Ny Siloblok

Rev.	Dato	Revision	Tegn.	Godk.

JE RÅDGIVNING APS Øster Søgade 22, 1357 Kbh K. Tlf +45 6018 3825 jer@je-r.dk				
VALSEMØLLEN A/S SANDVADSVEJ 14, 4600, KØGE				
Ny siloblok - Vest Facade - udsnit Fremtidige forhold			Tegn. nr A(94).1.03	Rev. -
Tegn.: LN Godkendt : JER	Sagsnr.: 1142	Mål : 1:200	Dato : 2021.03.18	
● JE Rådgivning Aps Øster Søgade 22, 1357 Kbh. K Tlf +45 6018 3825 jer@je-r.dk				

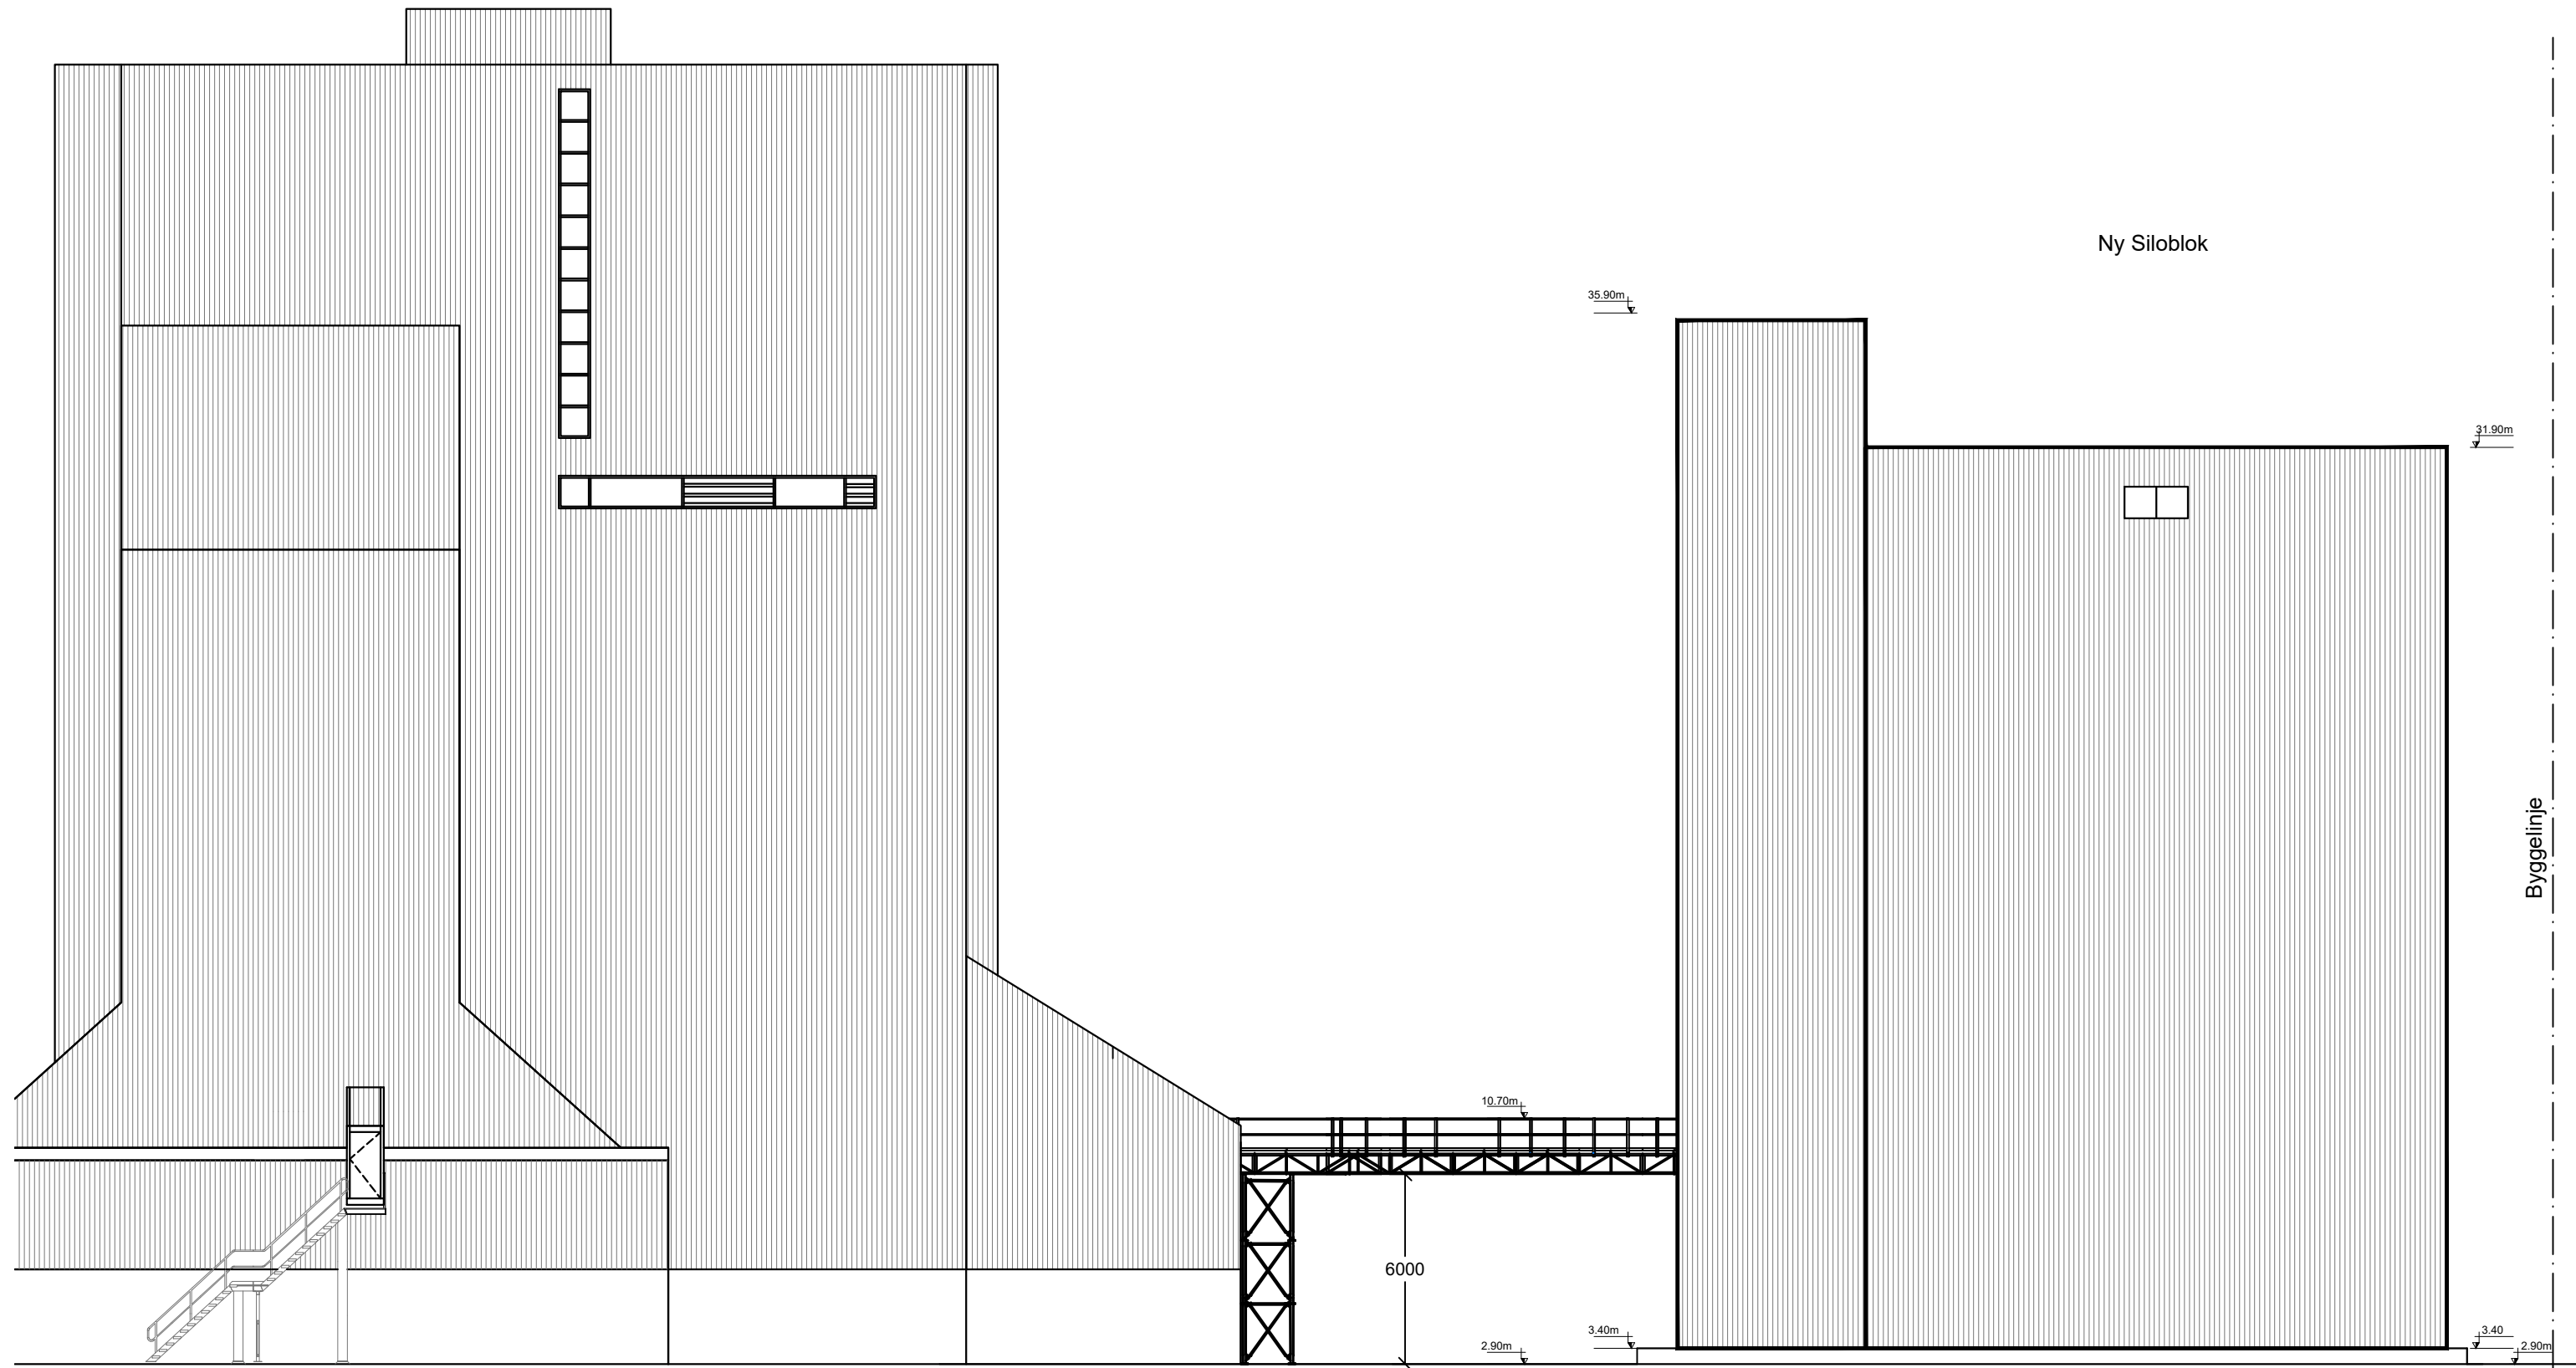

Rev.	Dato	Revision	Tegn.	Godk.

JE RÅDGIVNING APS Øster Søgade 22, 1357 Kbh. K. Tlf +45 6018 3825 jer@je-r.dk				
VALSEMØLLEN A/S SANDVADSVEJ 14, 4600, KØGE				
Ny siloblok - Nord Facade - udsnit Fremtidige forhold			Tegn. nr A(94).1.02	Rev. -
Tegn.: LN Godkendt : JER	Sagsnr.: 1142	Mål : 1:200	Dato : 2021.03.18	
● JE Rådgivning Aps Øster Søgade 22, 1357 Kbh. K Tlf +45 6018 3825 jer@je-r.dk				