


# Bilag 3

## Toilet- og fællesfaciliteter

Arbejdsareal til  
Underføringen  
(2022-2024)

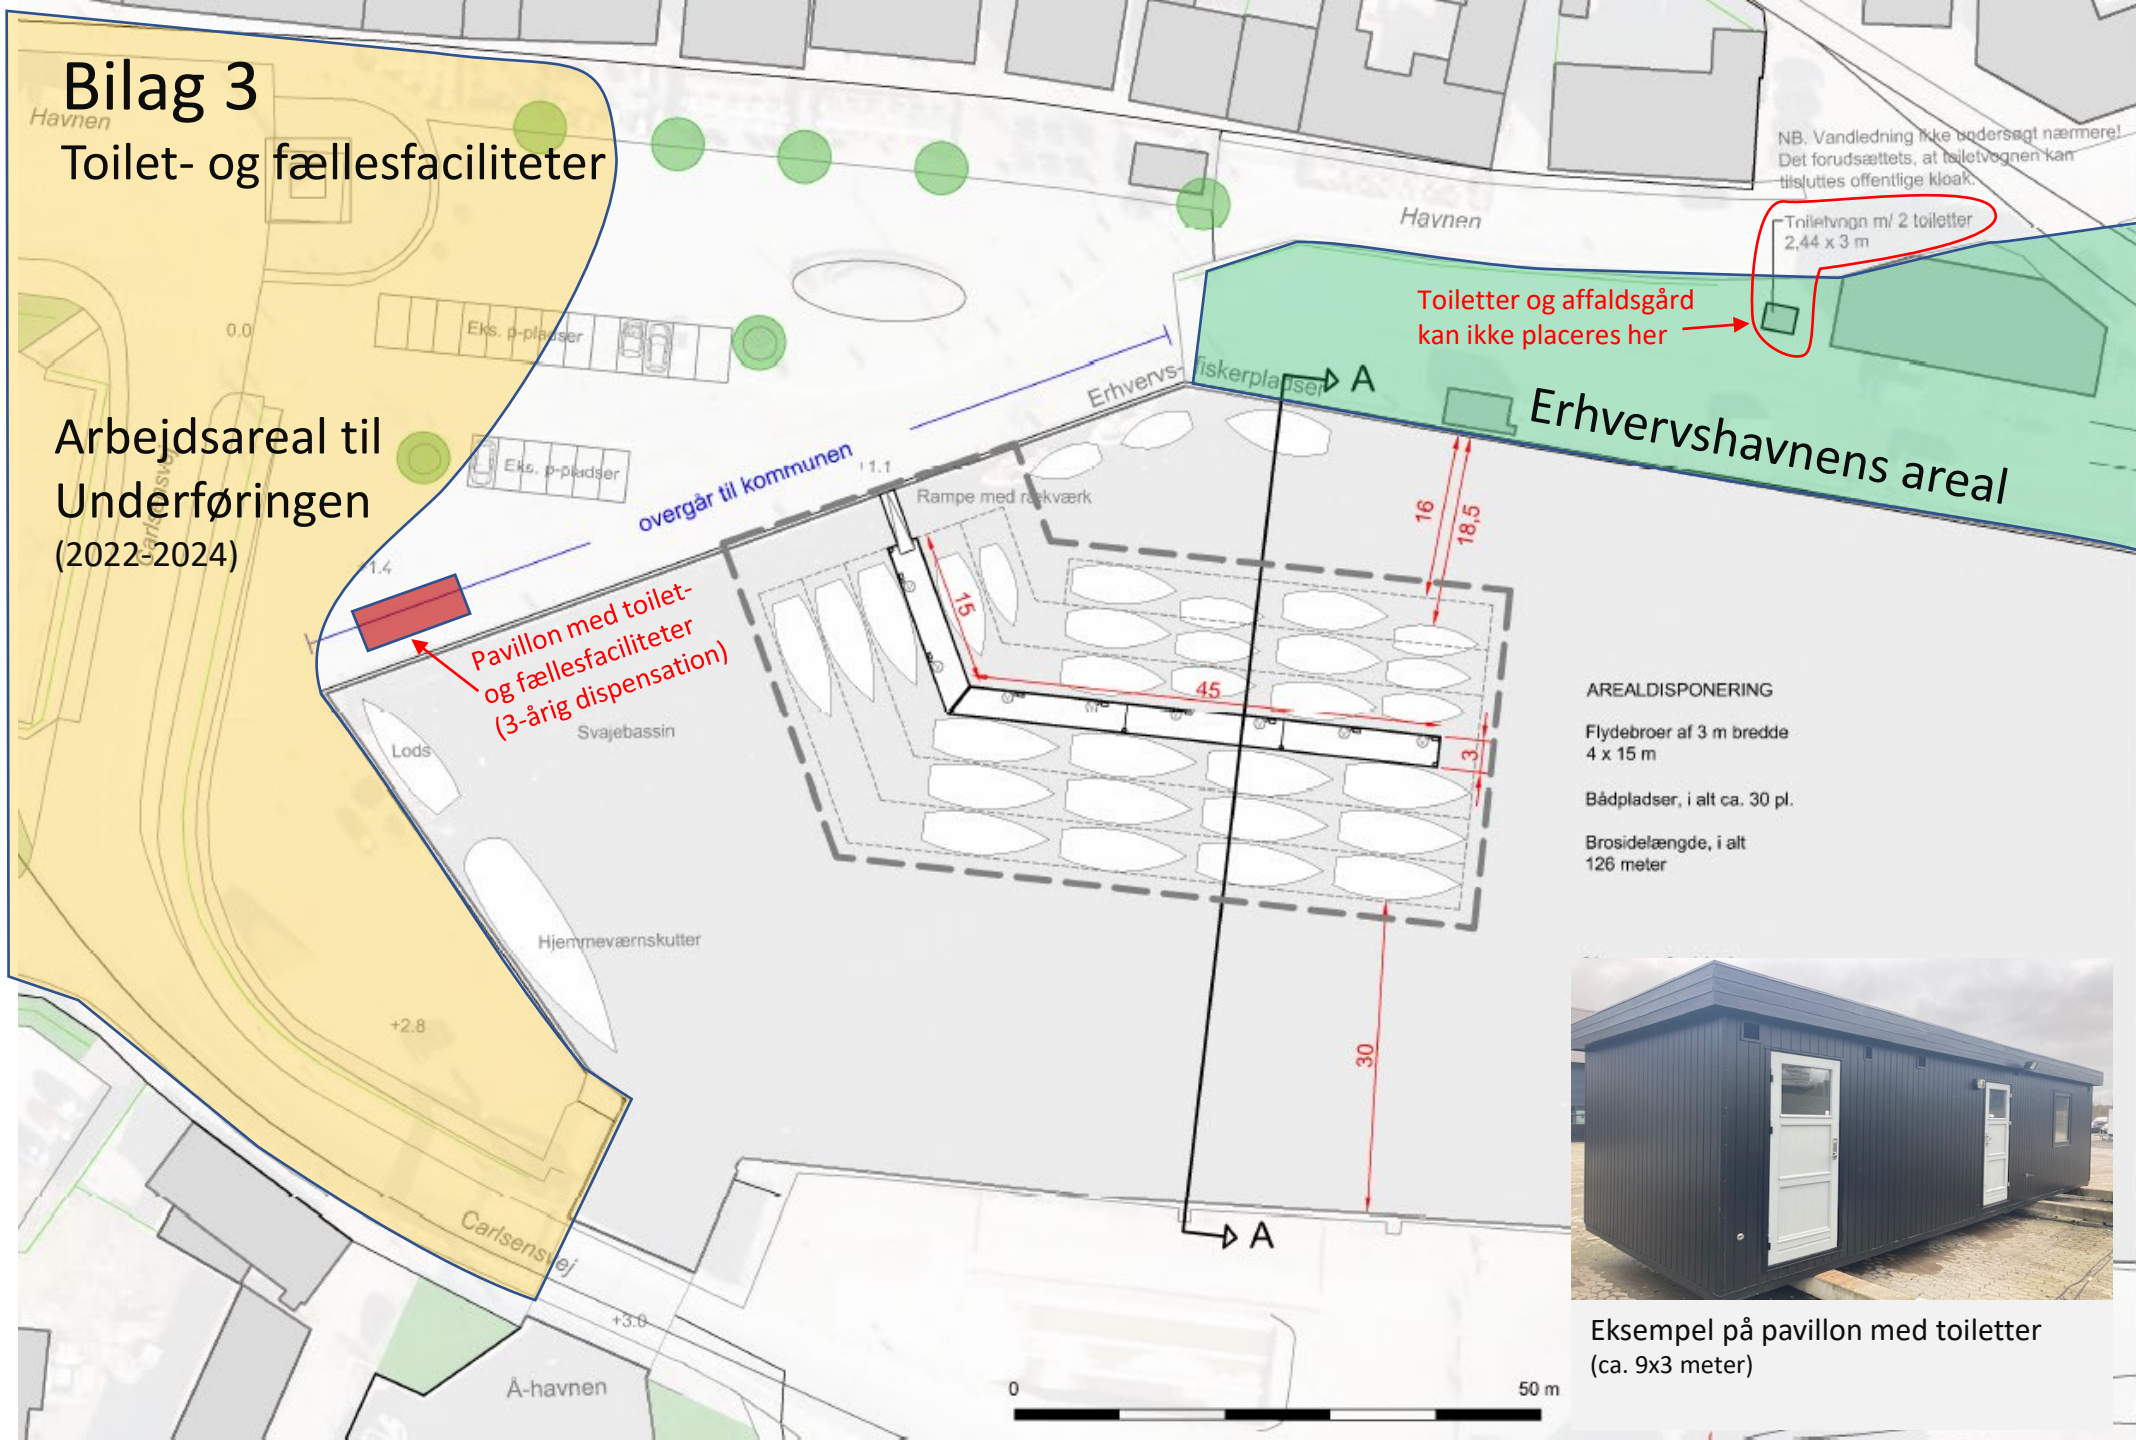

### AREALDISPONERING

Flydebroer af 3 m bredde  
4 x 15 m

Bådpladser, i alt ca. 30 pl.

Brosidelængde, i alt  
126 meter



Eksempel på pavillon med toiletter  
(ca. 9x3 meter)