


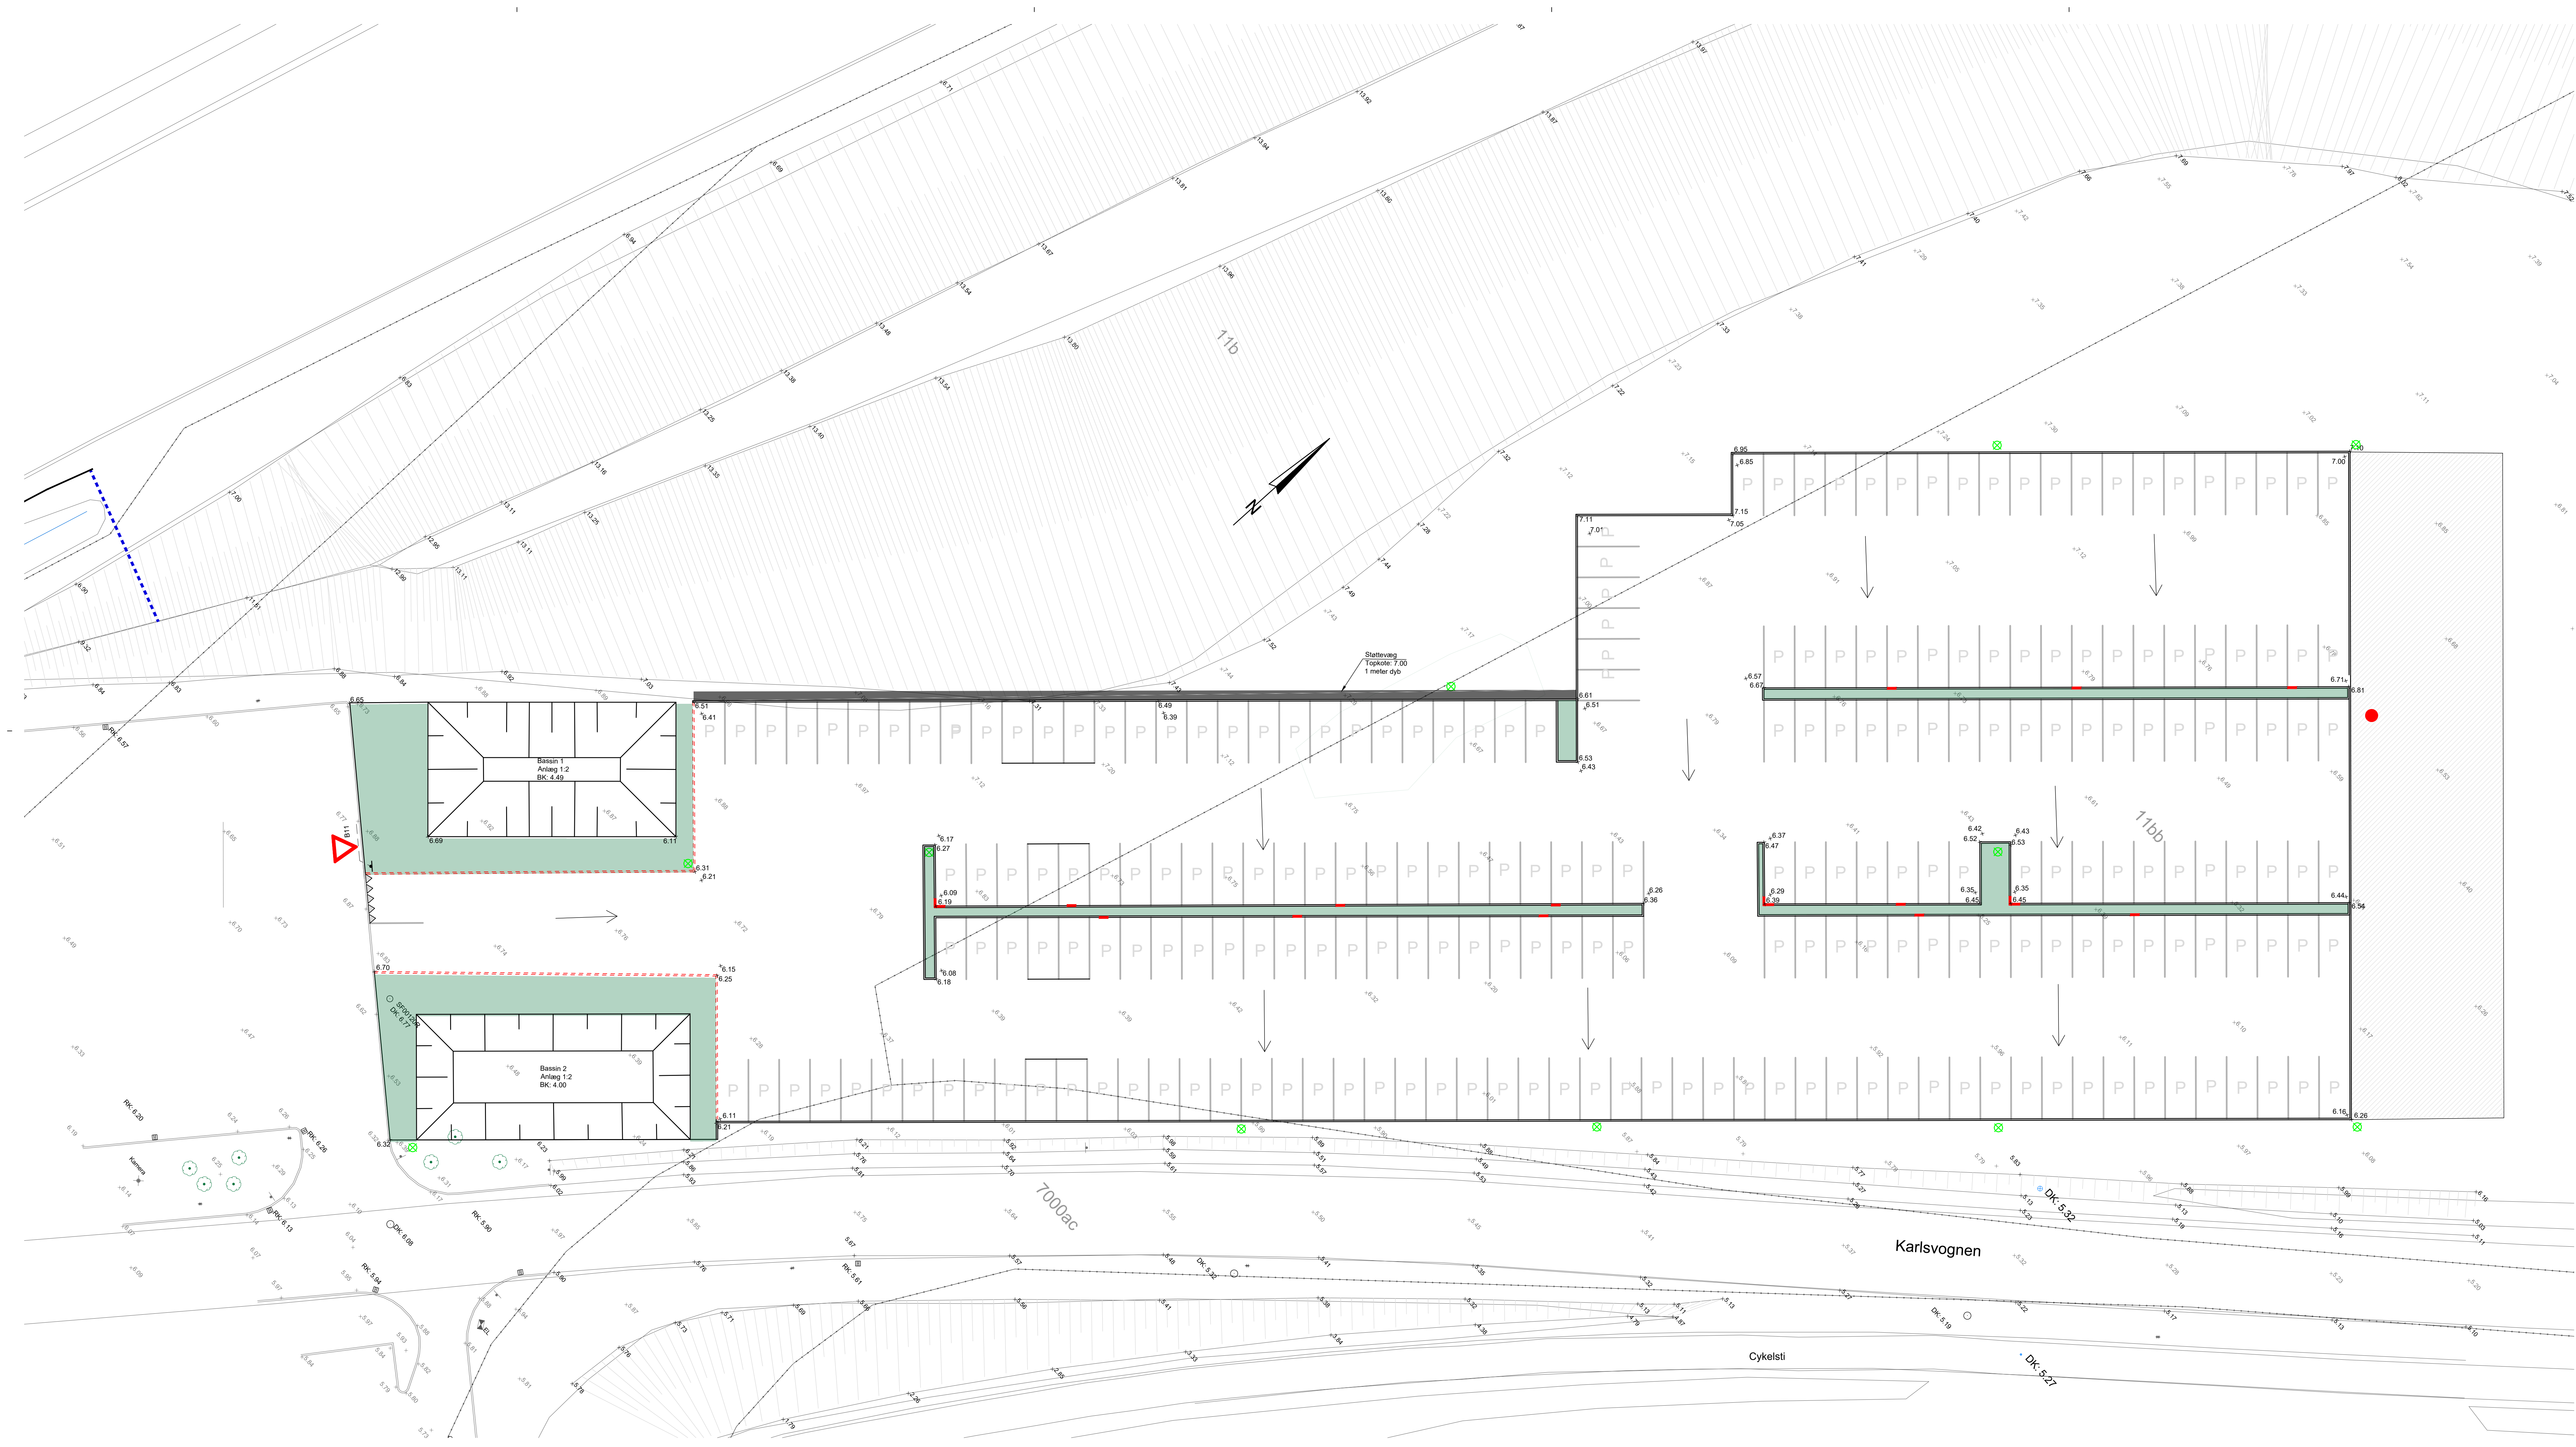

TEGN.NR.:
K19_H1_N01

SIGNATUR:

- Kantbegrænsning, granitkantsten lysning 10 cm
- Dykket kantsten for afledning af overfladevand til bassin
- Kantbegrænsning, granitkantsten med lysning 0 cm
- Støttevæg
- Overvågning
- Belysning
- Ubetinget vigepligt og P-båse markeres med termoplast
- Skilt ubetinget vigepligt
- 15% fald i tværretningen og 3% fald i længderetningen.
- Option: Etablering af 30 P-pladser
- Ny støjskærm vinkelret på den eksisterende støjskærm
- Skellinge

NOTE:
Indeholder data fra Styrelsen for Dataforening og Effektivisering.
Opmåling foretaget af landsinspektør, 2025.05.13

Koordinatsystem er DKTM3, koter i DVR90.
Eksist. forhold er nedtonet.

REV. REV. DATO		REV. BESKRIVELSE	
SAGSNAVN: P-plads Køge Nord		K19_H1_N01	
BYGHERRE: Køge Kommune, Torvet 1, 4600 Køge			
ADRESSE: Karlsvognen, 4600 Køge			
EMNE: Indretnings- og belægningsplan			
FASE: Udbudsprojekt		MAL: 1:200	
DATO: 2025.07.21		TEGN. AF: ICL	
SAGSNR: 25089		GDOK. AF: ARO	
TOTALRÅDGIVNING BYGGERI ANLÆG			
Gl. Holstedvej 10 4700 Næstved		Gatoche Alle 6 4600 Køge	
		Telefon: 55 72 66 11	

Lyngkilde