


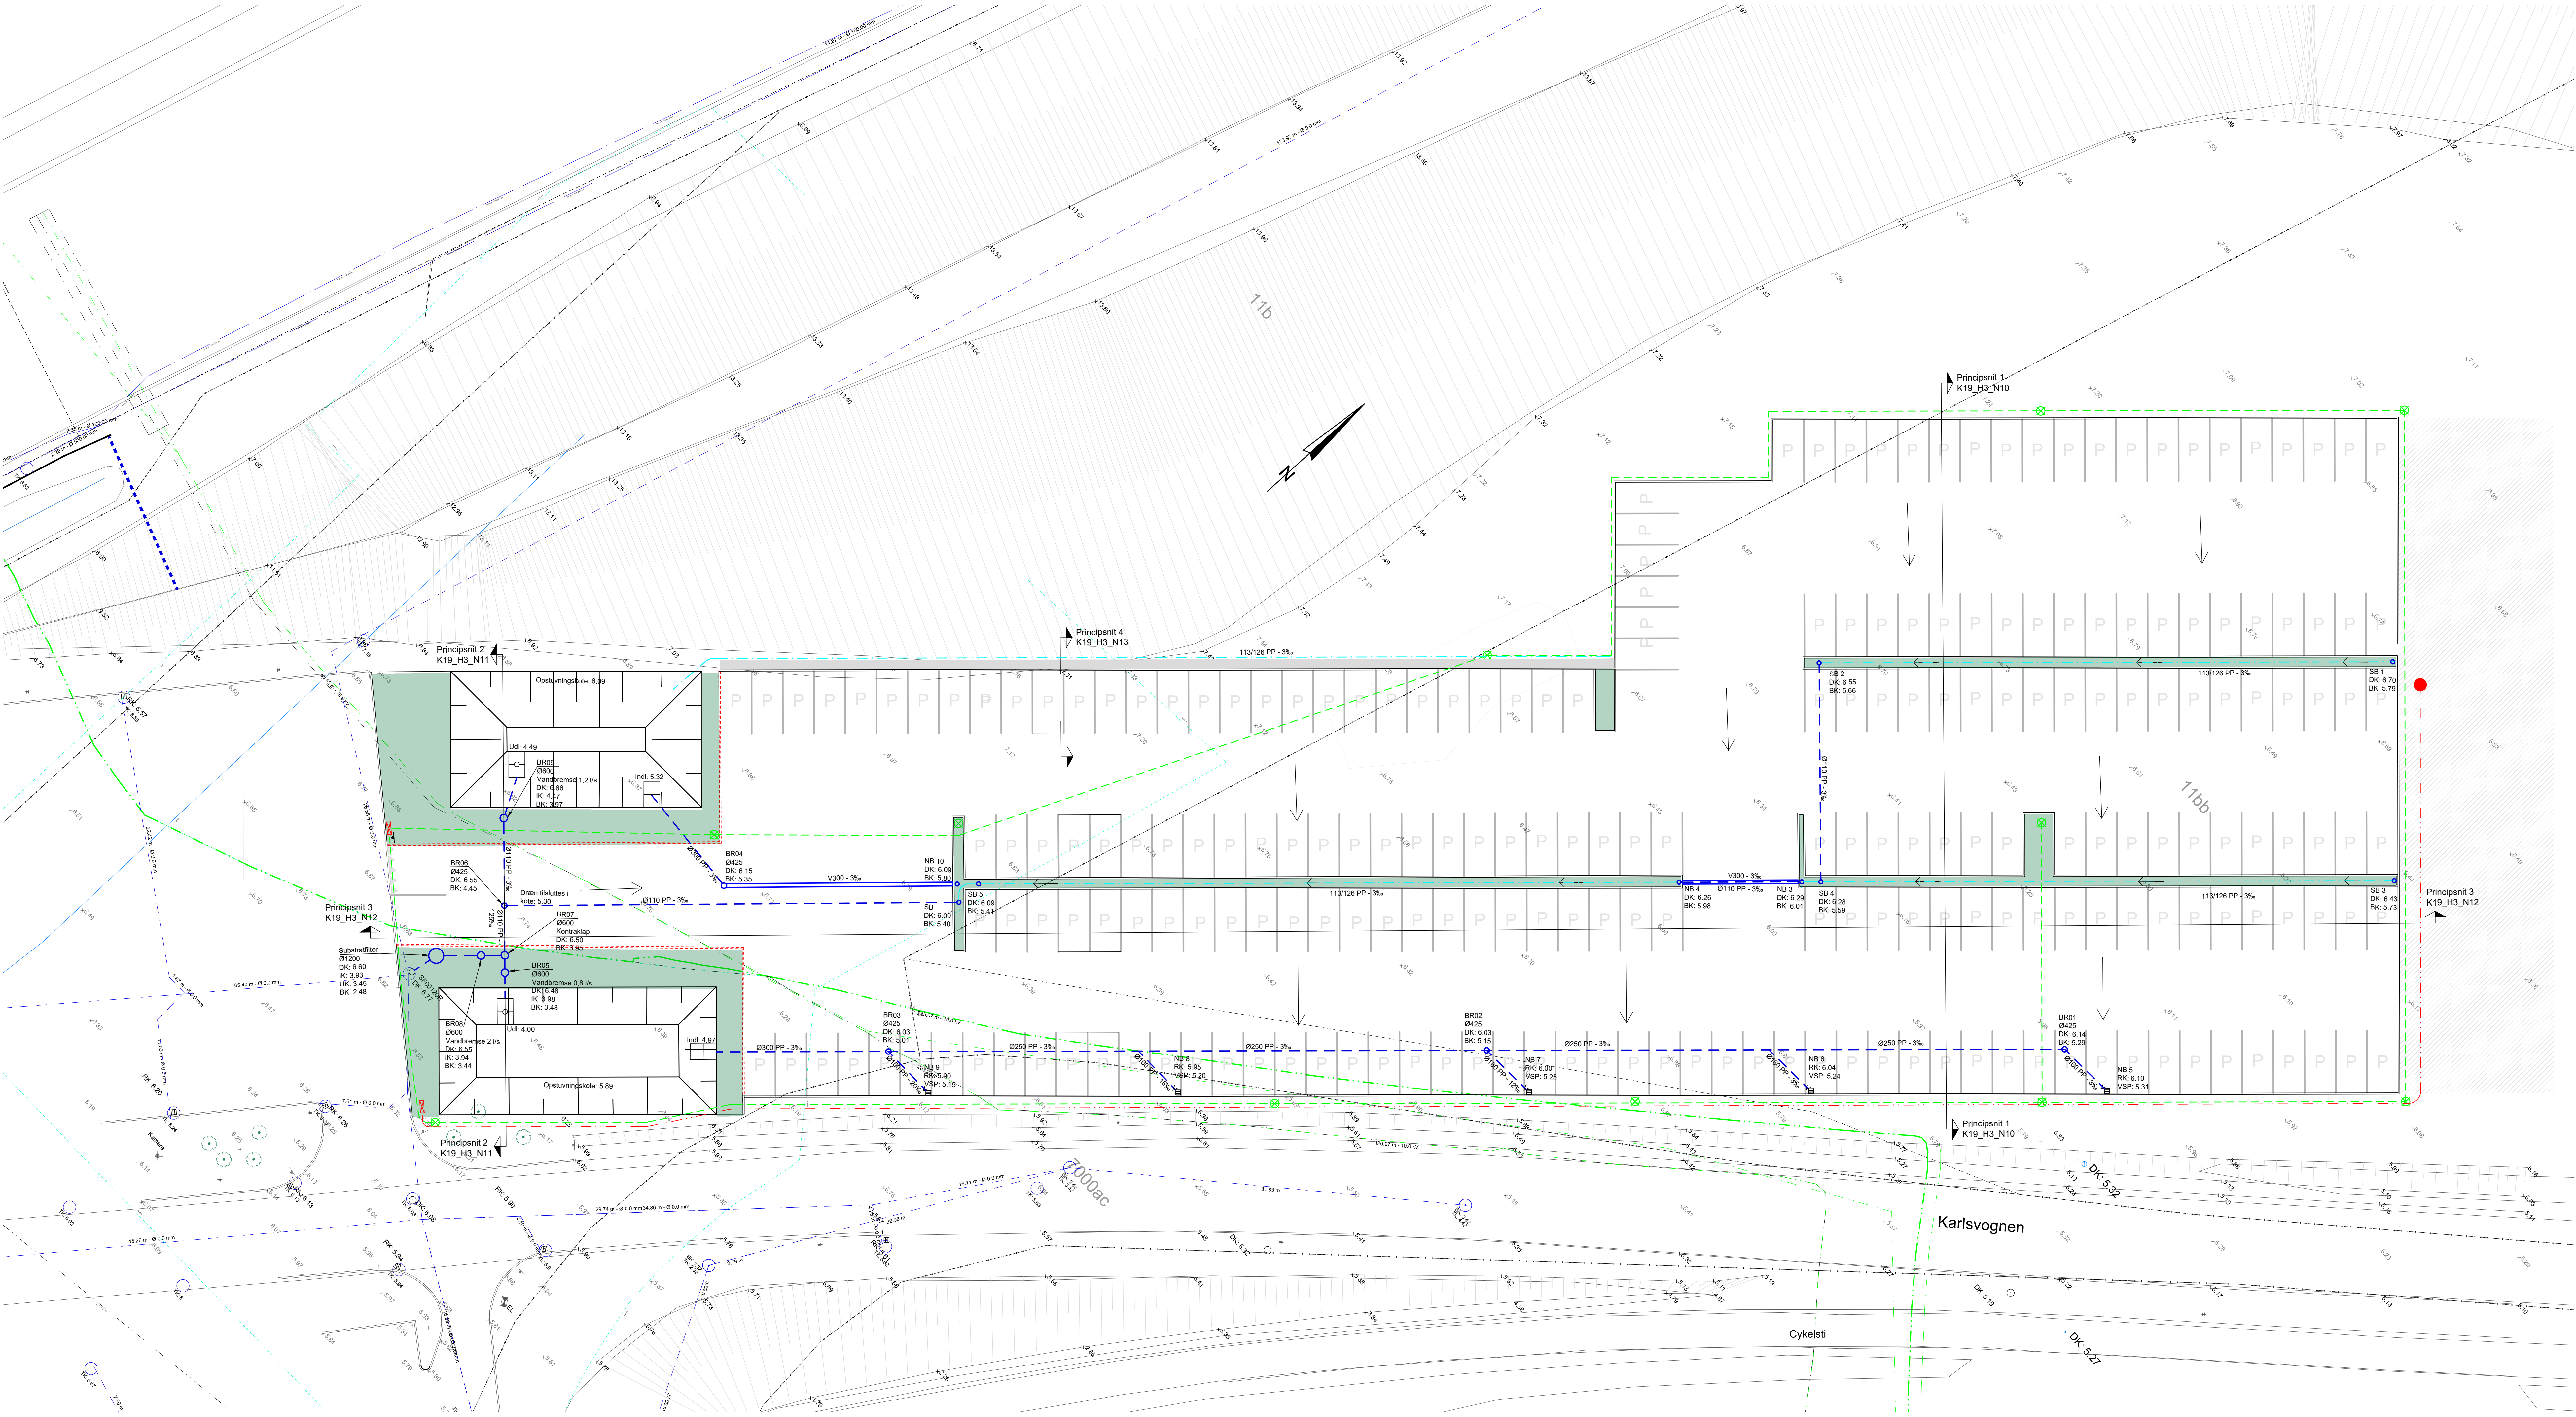

SIGNATUR:

- Ekisterende regnvandsledning
- Ekisterende vandledning
- Ekisterende el-ledning
- Ekisterende 10 kV el-ledning
- Ekisterende antenne/telefon
- Projekteret trækrør
- Projekteret elledning til overvågning
- Projekteret drænlledning
- Projekteret regnvandsledning
- Skellingje
- Ny støjskærm vinkelret på den eksisterende støjskærm
- Linjeafvanding ristbredde 300mm 40 ton
- 15% fald i tværretningen og 3% i længderetningen
- Afvandingstrug med filtermuld og inkl. kantsten med 10 cm lysning og dykket kantsten. Trug med membran og dræn med afløb til bassinkar
- Filtermuld
- Skab
- Indløbsbygværk
- Udløbsbygværk
- Overvågning
- Belysning
- SB X Drænbørd Ø315
- NB X Nedløbsbrønd Kuppelrist Ø315

NOTE:
Indeholder data fra Styrelsen for Dataforsyning og Effektivisering.
Opmåling foretaget af landsinspektør, 2025.05.13
Koordinatsystem er DKTM3, koter i DVR90.
Eksist. forhold er nedtonet.
Alle ubenavnte regnvandsledninger lægges med min. 10%.
Oplysninger om eksisterende ledninger er indhentet gennem ledningsejerregisteret.
Alle eksisterende ledningsanlæg er indtegnet med ca. placering, nøjagtig placering skal verificeres på stedet.

TEGN.NR.:
K19_H1_N02

REV	REV DATO	REV BESKRIVELSE	K19_H1_N02
SAGSNAVN : P-plads Køge Nord			
BYGHERRE : Køge Kommune, Torvet 1, 4600 Køge			
ADRESSE : Karlsvognen, 4600 Køge			
EMNE : Ledningskoordineringsplan			
FASE : Udbudsprojekt		MAL : 1:200	TOTALRÅDGIVNING BYGGERI ANLÆG GI. Høstdedvej 10 Gatoche Alle 6 Telefon: 55 72 66 11 4700 Narsbød 4600 Køge
DATO : 2025.07.21		TEGN. AF : ICL	
SAGS.NR. : 25089		GDOK. AF : ARO	

Lyngkilde