

Signaturforklaring

Mål eller koordinater, der er overført fra en sag, der tidligere er indsendt til Geodatastyrelsen, er mærket med GI.


Mål eller koordinater, der kun er til brug ved indlægningen på matrikelkortet, er angivet med klamme.

Øvrige signaturer. Se DS 104 og 198

- : Nyt skel
- : Skel
- : Blindt skel
- : Skel, der bortfalder

Noter

Ifølge lovebekendtgørelse nr. 53 af 17. januar 2024 er den, som flytter, borttager eller ødelægger et kendeligt skelmærke eller et varigt mærke for opmåling, pligtig at betale udgifterne ved dets genanbringelse.

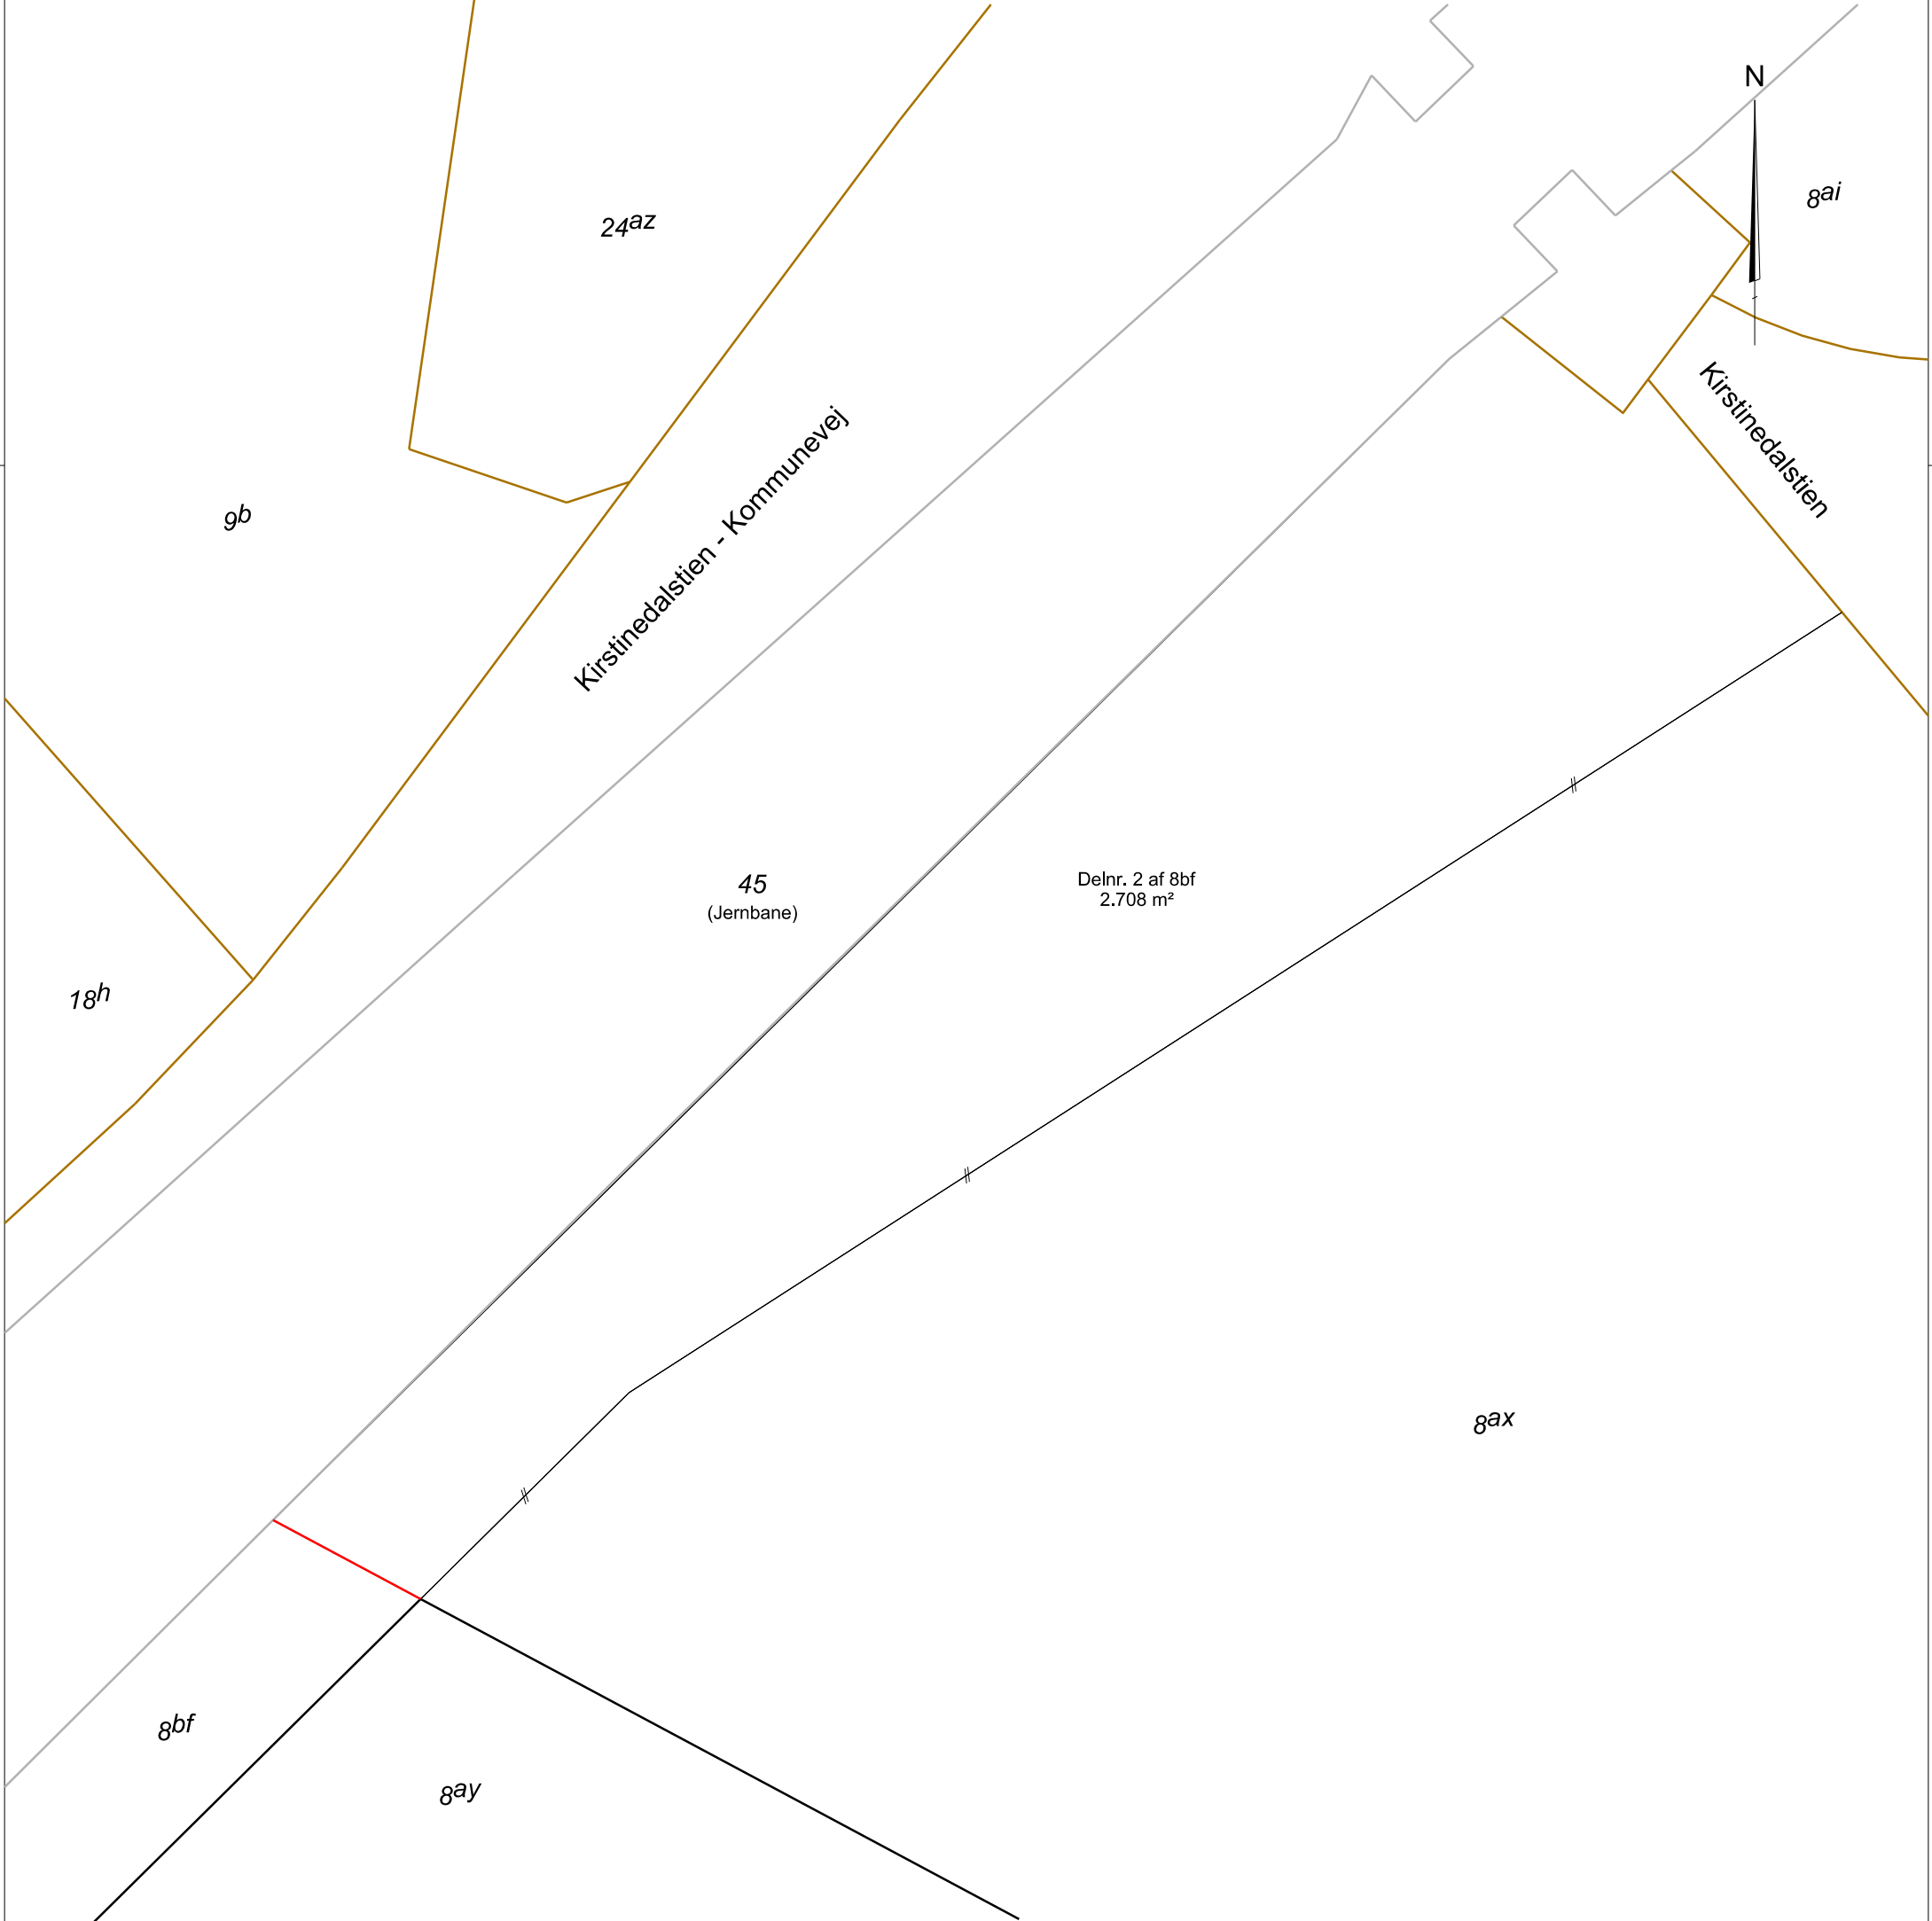

FORSLAG TIL AREALOVERFØRSEL

Kristian Kirstein Severinsen
Landinspektør

Matr.nr. : 8bf; 8ax
Ejerlav : Ølsemagle By, Ølsemagle
Ejerlavskode : 51151
Kommune : Køge
Opmålingsdistrikt : 5-11



Landinspektørfirmaet LE34
Stensbjergvej 11, 1.sal
4600 Køge
+45 5663 3800

koge@le34.dk
www.le34.dk

Januar 2026	20.01.2026	420 x 297	1:500
OPMÅLT	UDARBEJDET	FORMAT	MÅLFORHOLD

J2402586\CAD\2402586-001.dgn