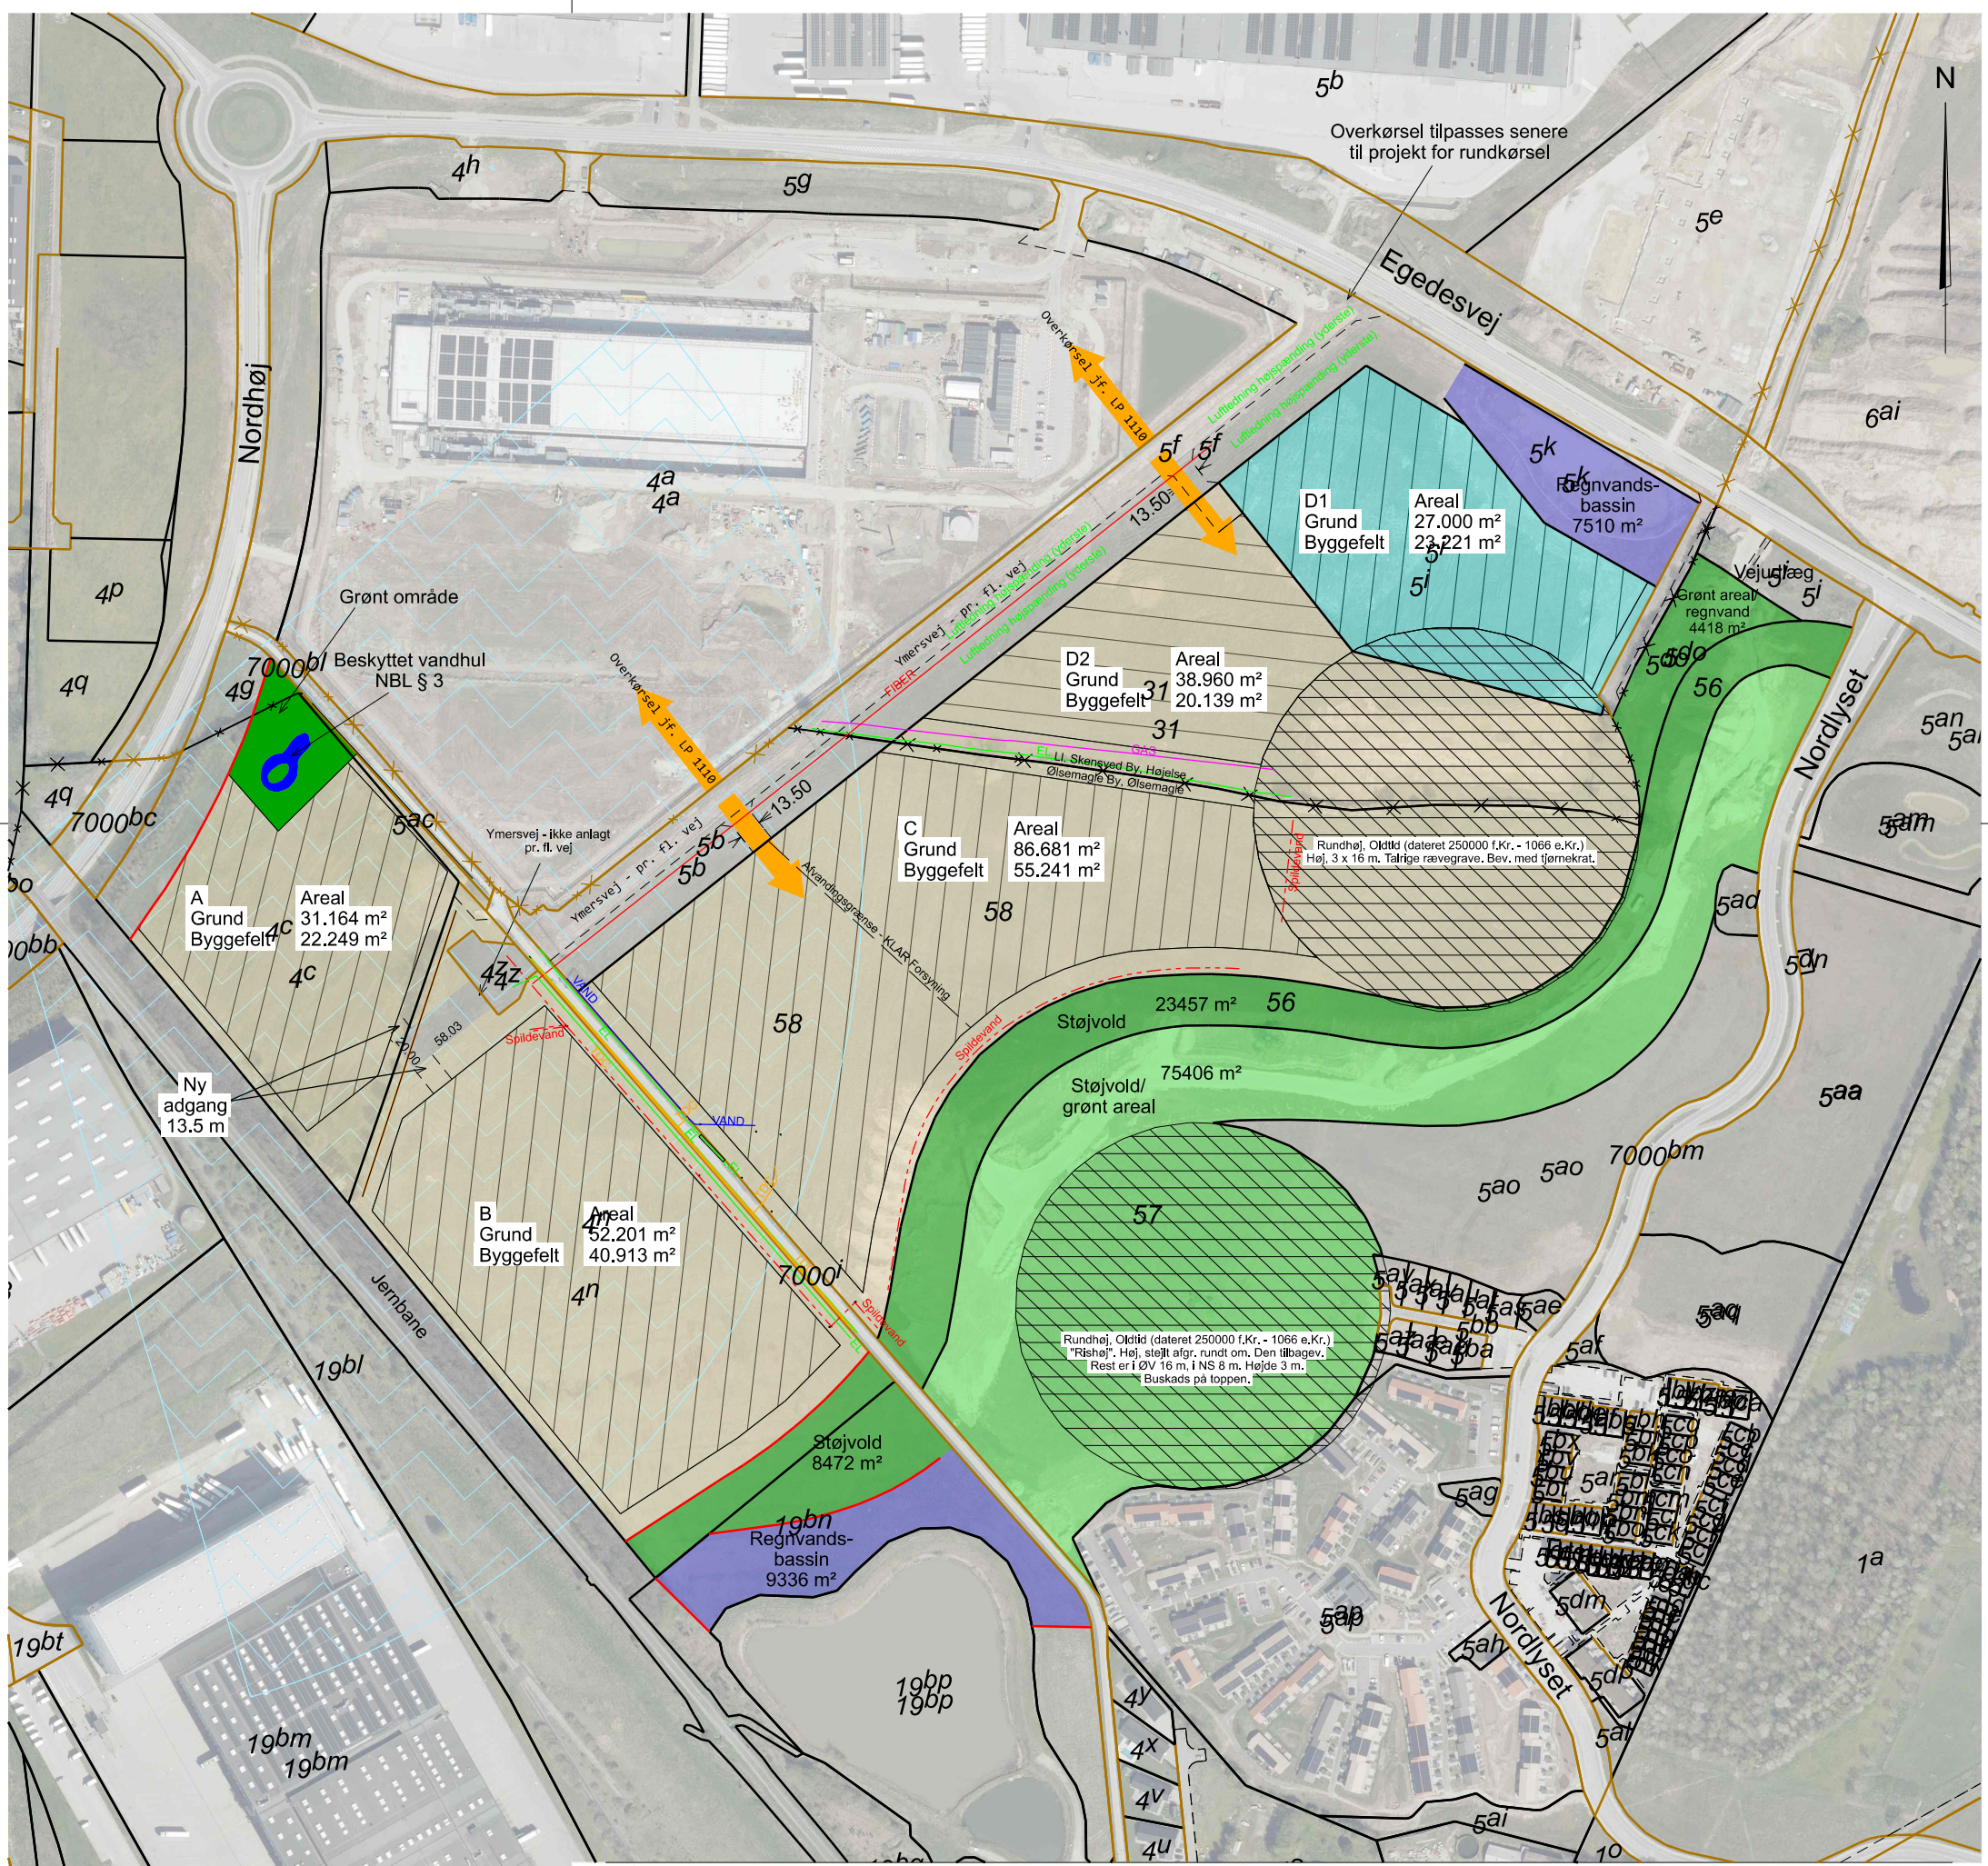

Noter

- Ledninger er indtegnet efter oplysninger i LER og er alene vejledende.
  Faktisk beliggenhed må påvises af ledningsejer om nødvendigt.

- Ortofoto fra WMS-tjeneste © GeoDanmark.

- Indeholder data fra Geodatastyrelsen, Matrikelkortet, WMS- og WFS-tjeneste.

Signaturforklaring

- Optaget vej og sti
- Optaget vej og sti (ny)
- Skel generelt
- Skel generelt nyt
- Skel jernbane
- Skel vej og gadejord
- Byggefelt
- fundogfortidsminder skravering
- Redningsstation
- Grønt areal
- Erhvervsareal med med-lemspligt til GF for erhverv
- Grønt areal som skal tilhøre GF for erhverv
- Regnvandsbassin
- CP Kelko 500 m buffer

REV		UDF.	KONTROL	GODK.	DATO
6	Arealer opdateret til registerarealer i Matriklen	JEA	JEA	JEA	03.09.2025
5	Opdateret med forslag til overkørsler for arealer A + B	JEA	JEA	JEA	13.11.2024
4	Opdateret kort efter matrikulær forandring	JEA	JEA	JEA	08.11.2024
3	Tilføjet buffer på 500 m fra CP Kelko grund	JEA	JEA	JEA	02.09.2024
2	Indført Ymersvej som projekteret og optegnet skel	JEA	JEA	JEA	06.06.2024

AREALPLAN

Udfærdiget ifm. overblik over arealer for erhvervsejendomme til salg

Byggefelter indlagt efter retningslinierne i Lokalplan 1110.
Endelig vejføring langs højspændingslinie (Ymersvej) ikke afklaret.

LE34

Landinspektørfirmaet LE34
Stensbjergvej 11, 1.sal
4600 Køge
+45 5663 3800

koge@le34.dk
www.le34.dk

UDF.	KONTROL	GODK.	DATO
JEA	JEA	JEA	05.03.2024

KOORD. SYS.	KOTESYS.	FORMAT	MÅLFORHOLD
DKTM3	DVR90	420 x 297	1:4000

PROJEKTNR.	TEGNINGSNUMMER	UDG.
2208353	2208353-013-001	6

J2208353\2208353-013.dgn