


Noter

Tilknytning til koordinat- og kotesystem er udført med GPSnet.dk.

Ledninger er indtegnet efter oplysninger i LER og er alene vejledende. Faktisk beliggenhed må påvises af ledningsejer om nødvendigt.

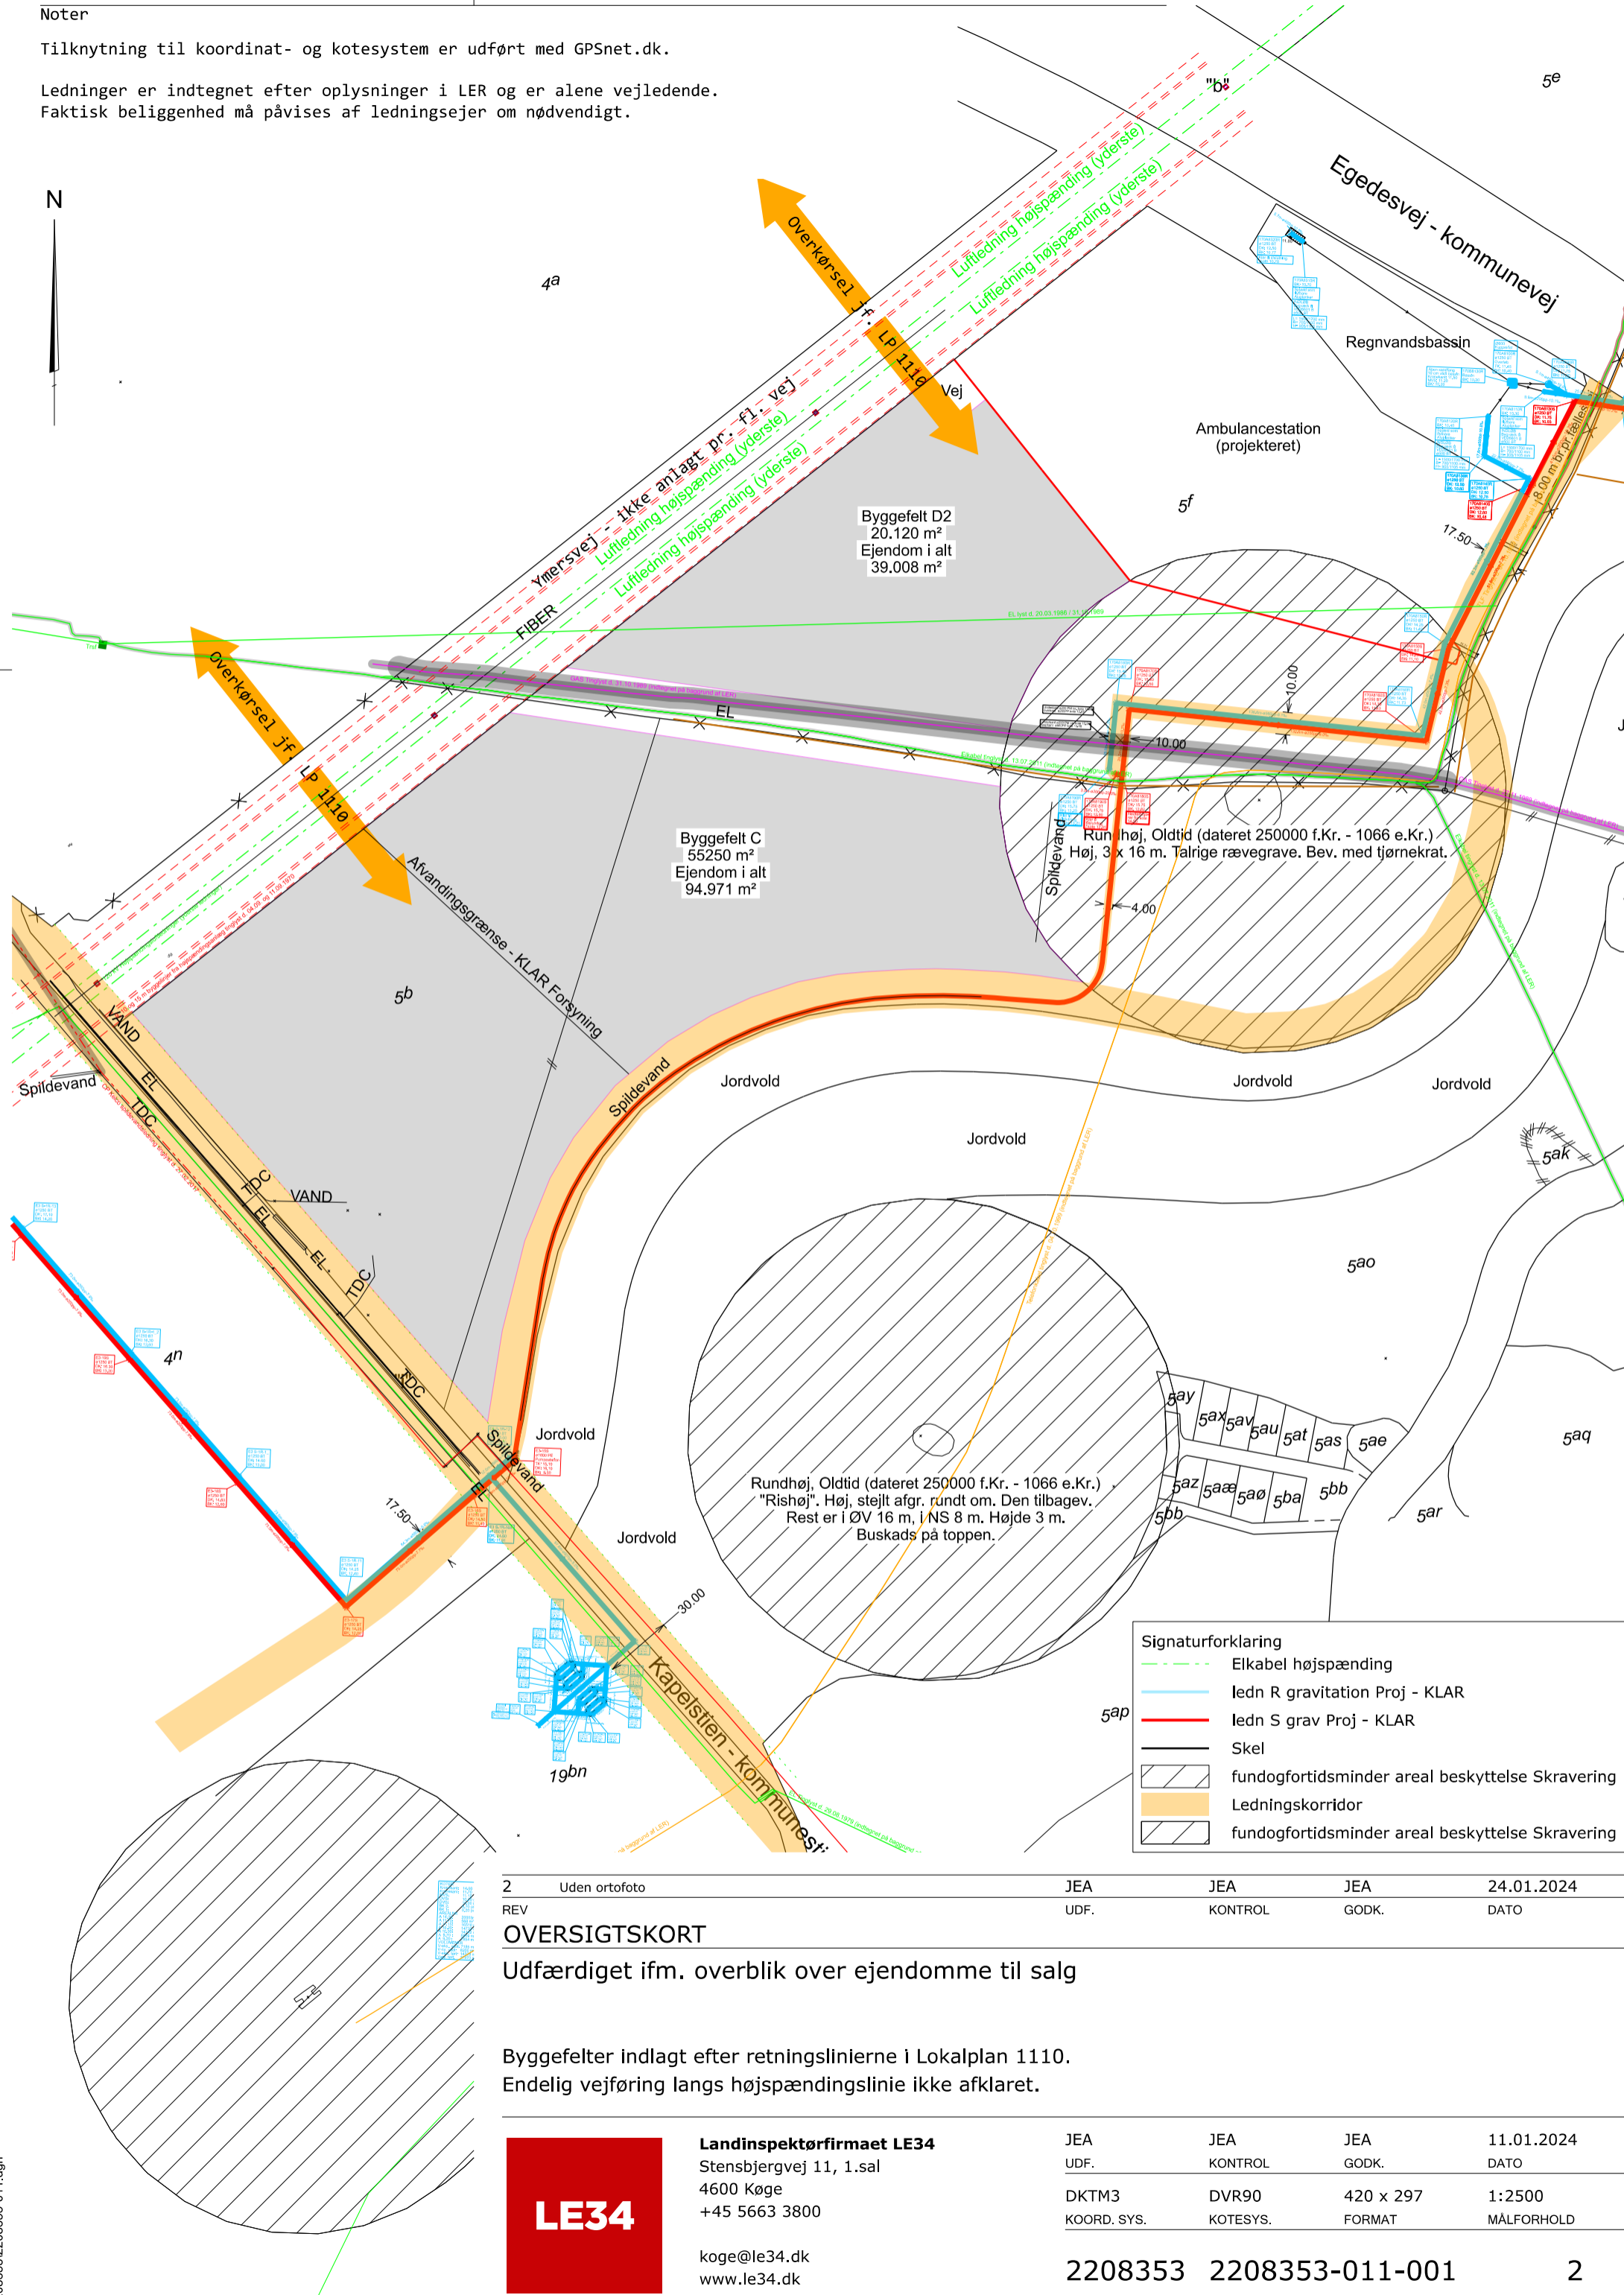

2	Uden ortofoto	JEA	JEA	JEA	24.01.2024
REV		UDF.	KONTROL	GODK.	DATO

**OVERSIGTSKORT**  
Udfærdiget ifm. overblik over ejendomme til salg

Byggefelter indlagt efter retningslinierne i Lokalplan 1110. Endelig vejføring langs højspændingslinie ikke afklaret.

	<b>Landinspektørfirmaet LE34</b> Stensbjergvej 11, 1.sal 4600 Køge +45 5663 3800 koge@le34.dk www.le34.dk	JEA	JEA	JEA	11.01.2024
		UDF.	KONTROL	GODK.	DATO
		DKTM3	DVR90	420 x 297	1:2500
		KOORD. SYS.	KOTESYS.	FORMAT	MÅLFORHOLD
		2208353	2208353-011-001	2	
		PROJEKTNR.	TEGNINGSNUMMER	UDG.	

J2208353\2208353-011.dgn