


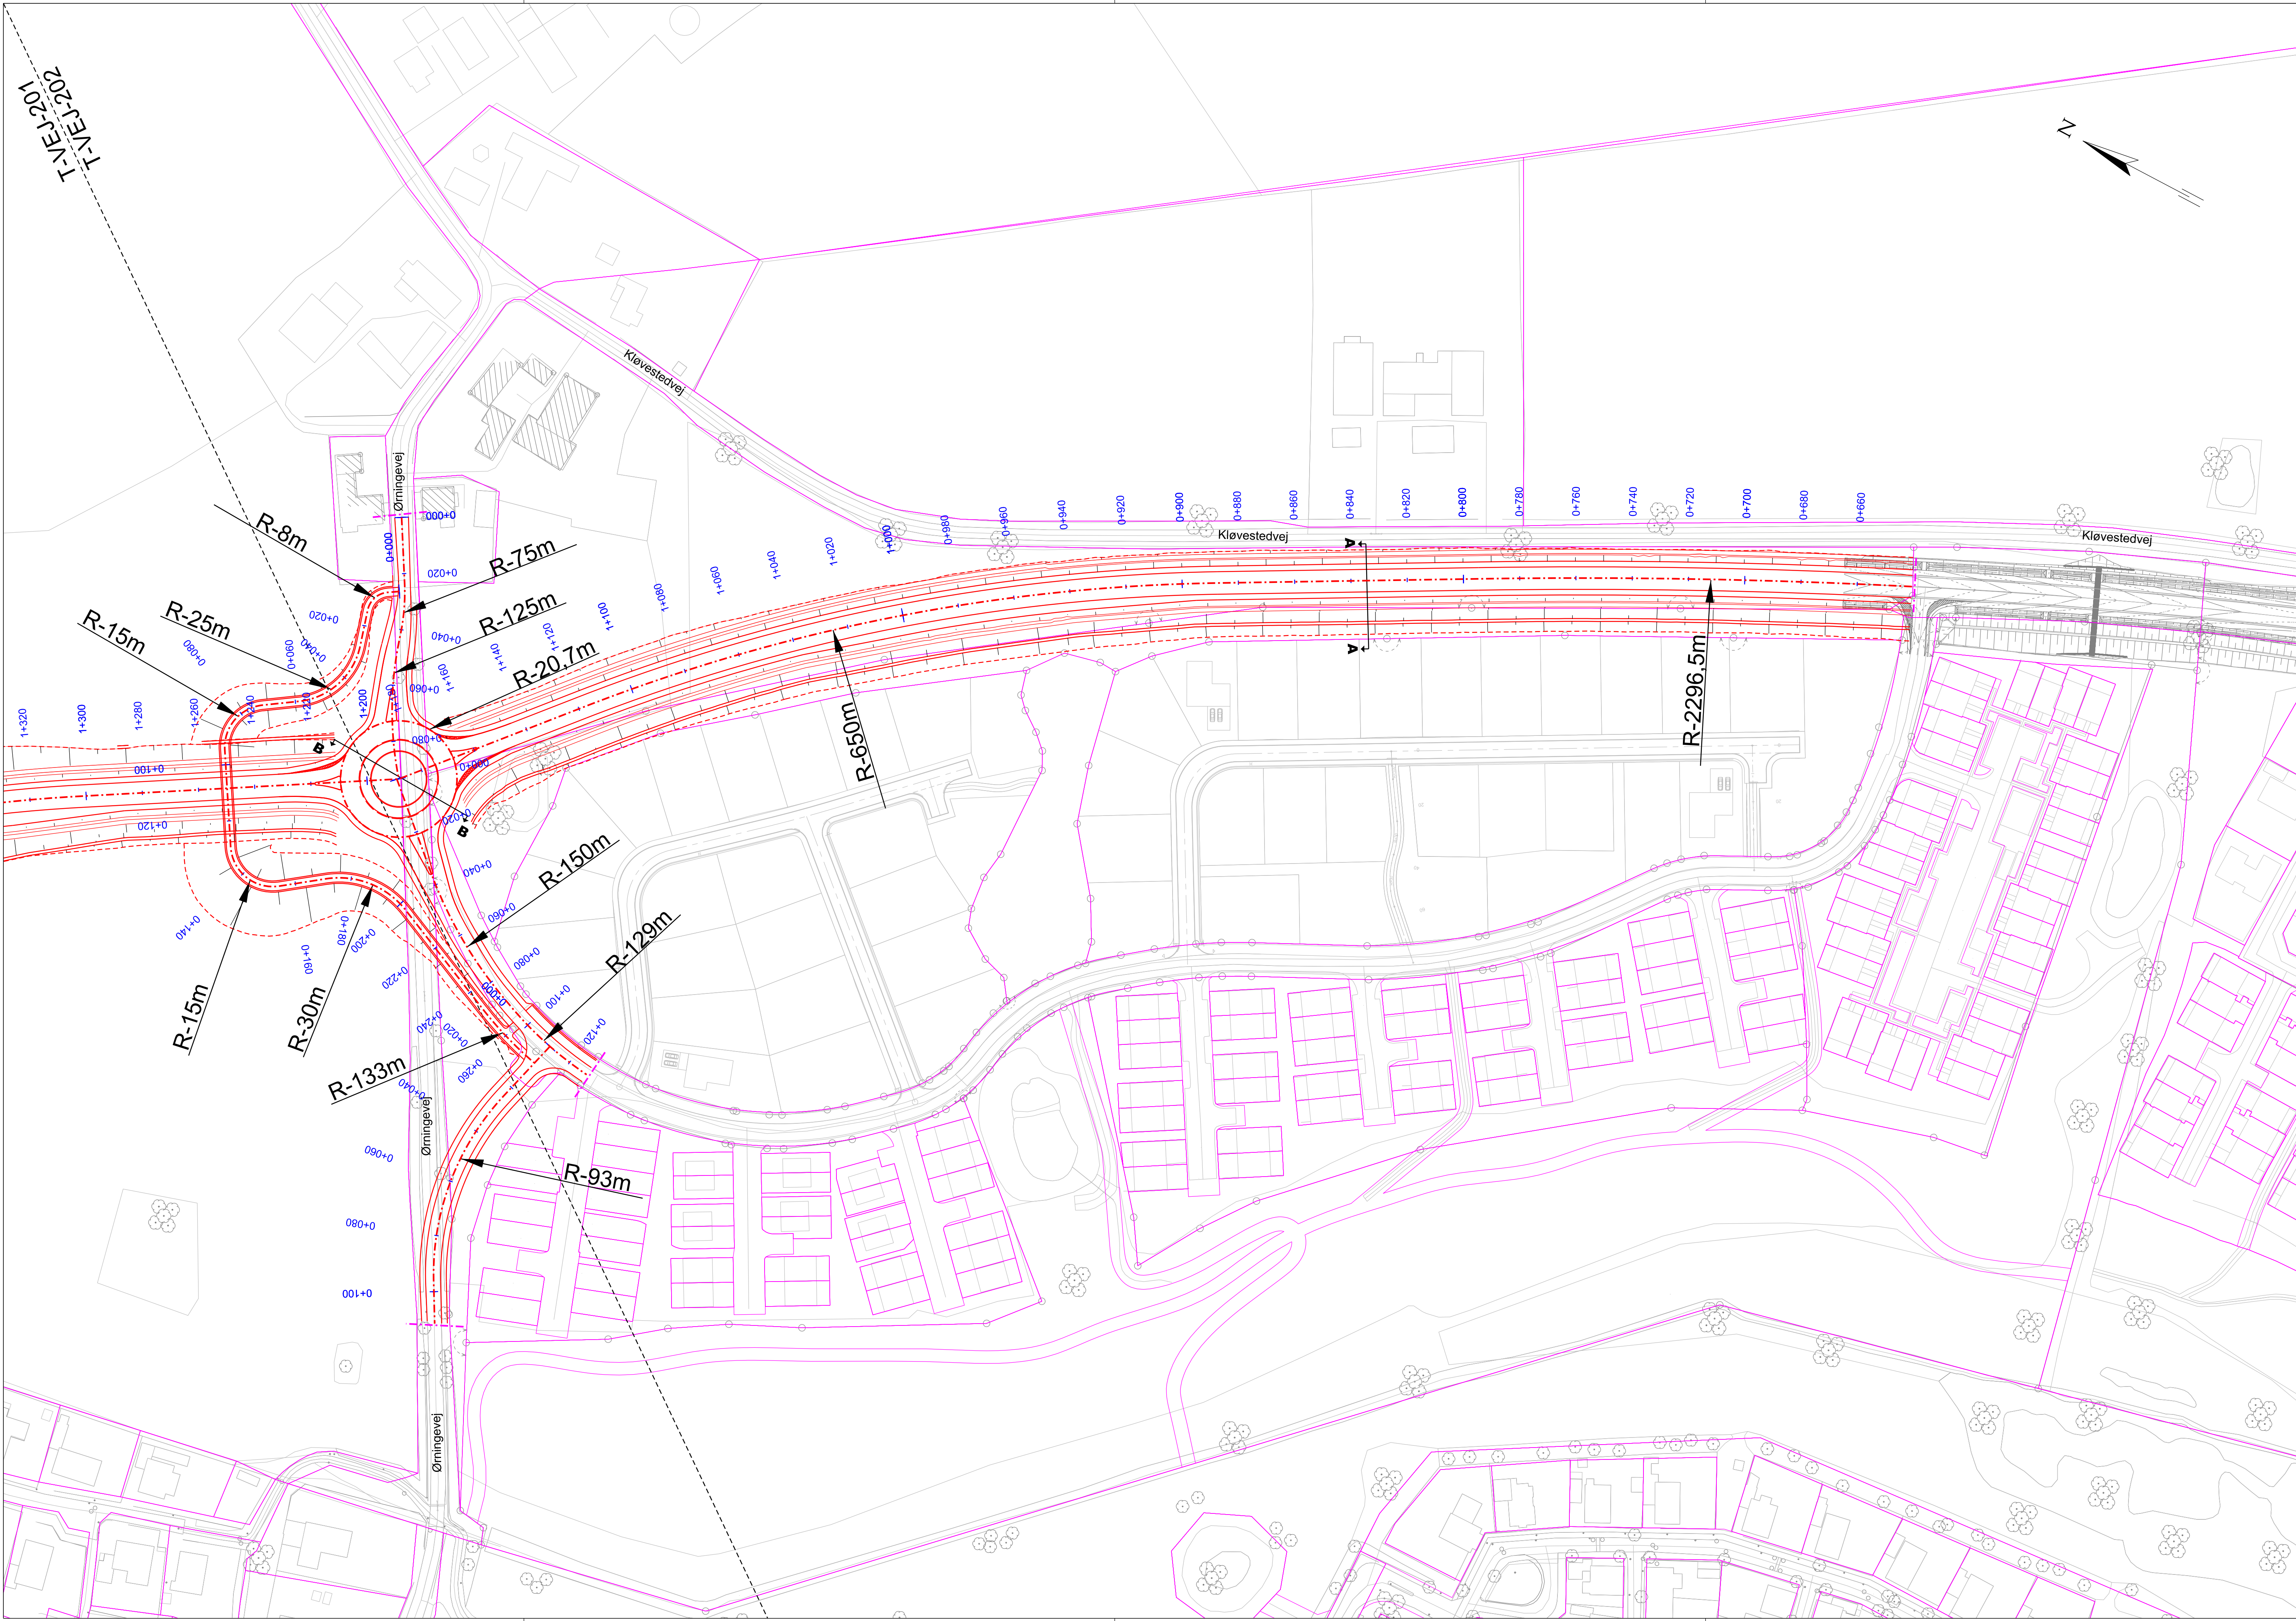

Note:

Ubenaævnte mål er i m

Signaturer:



Projekt er vist som rødt

Matrikelskel

Entreprisegrænse

Planen benytter ikke nødvendigvis alle signaturer.

Note:

Mål i meter medmindre andet er angivet.

KOORDINATSYSTEM: DKT3

Foreløbig
16.01.2025

Køge Kommune

Borup Omfartsvej Etape 4 & 5

Plantegning
Vejgeometri
Vestre Ringvej ST. 640 - 1340

1:1000

Proj.	SAT	Tegnet	SAT	Kontrol	PJN	Godk.	HJH	Dato	Rev.
		SYSTRA		Systra Danmark A/S Emil Møllers Gade 41 D 8700 Horsens Tlf.: 5251 9000 www.systra.com		Tegn. nr.		T-VEJ-202	

©Systra for Detailtegning og Entreprisegrænse, Densations, Matrikelskel, 1985 - 1995 - 1996 - 1997 