


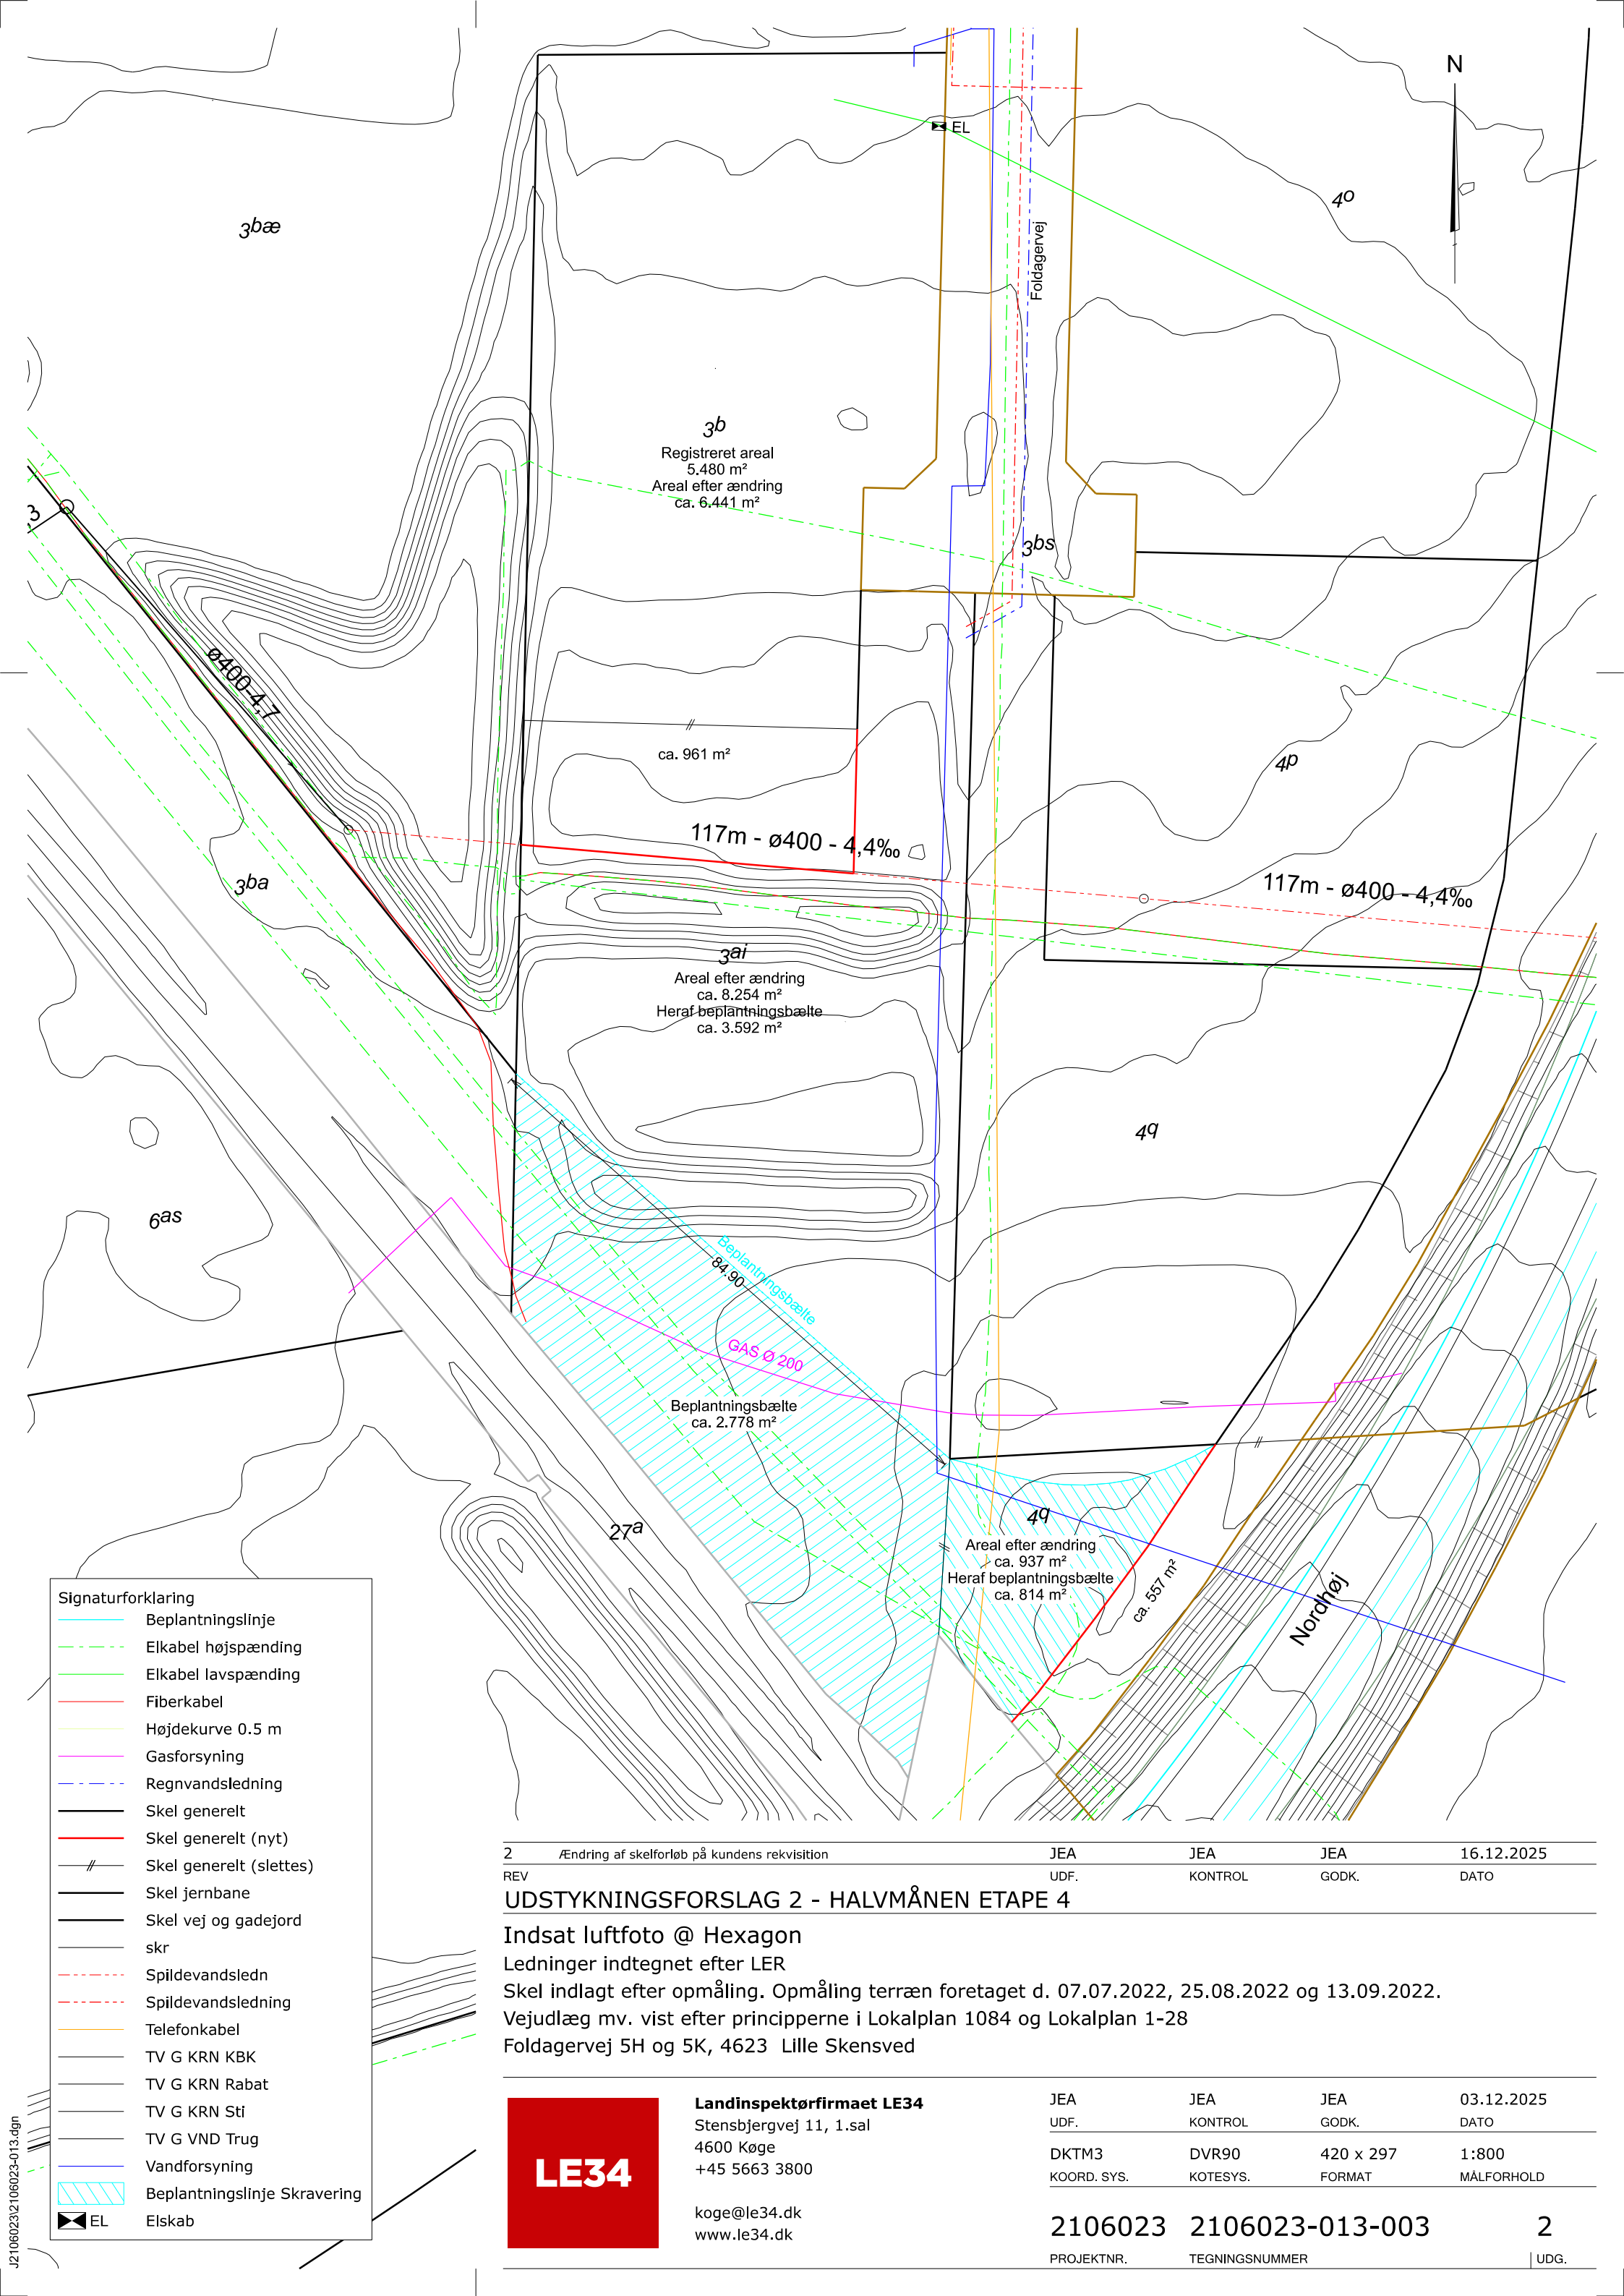

- Signaturforklaring**
- Beplantningslinje
 - Elkabel højspænding
 - Elkabel lavspænding
 - Fiberkabel
 - Højdekurve 0.5 m
 - Gasforsyning
 - Regnvandsledning
 - Skel generelt
 - Skel generelt (nyt)
 - Skel generelt (slettes)
 - Skel jernbane
 - Skel vej og gadejord
 - skr
 - Spildevandsledn
 - Spildevandsledning
 - Telefonkabel
 - TV G KRN KBK
 - TV G KRN Rabat
 - TV G KRN Stl
 - TV G VND Trug
 - Vandforsyning
 - Beplantningslinje Skravering
 - EL
 - Elskab

2 Ændring af skelforløb på kundens rekvisition

REV

JEA

JEA

JEA

16.12.2025

UDF.

KONTROL

GODK.

DATO

UDSTYKNINGSFORSLAG 2 - HALVMÅNEN ETAPE 4

Indsat luftfoto @ Hexagon

Ledninger indtegnet efter LER

Skel indlagt efter opmåling. Opmåling terræn foretaget d. 07.07.2022, 25.08.2022 og 13.09.2022.

Vejudlæg mv. vist efter principperne i Lokalplan 1084 og Lokalplan 1-28

Foldagervej 5H og 5K, 4623 Lille Skensved



Landinspektørfirmaet LE34

Stensbjergvej 11, 1.sal
4600 Køge
+45 5663 3800

koge@le34.dk
www.le34.dk

JEA

JEA

JEA

03.12.2025

UDF.

KONTROL

GODK.

DATO

DKTM3

DVR90

420 x 297

1:800

KOORD. SYS.

KOTESYS.

FORMAT

MÅLFORHOLD

2106023

2106023-013-003

2

PROJEKTNR.

TEGNINGSNUMMER

UDG.