


Sag nr. 23027

14-05-2025


Vejlauget Foldagervej 5C-5K

Forlængelse af Foldagervej

TEGN · NR.	BETEGNELSE	MÅL	DATO	REV. DATO
01	Oversigtsplan	1:1000	01.05.2025	
1002	Detailplan	1:200	31.07.2024	
1301	Belægnings- skilte og afmærkningsplan	1:500	31.07.2024	A: 13.08.24
1501	Kabel- og ledningsplan	1:200	31.07.2024	B: 14.05.25
1601	Belysning	1:1000	02.09.2024	
2001	Længdeprofil	1:500	31.07.2024	
3001	Normaltværprofil	1:50	31.07.2024	B: 05.05.25

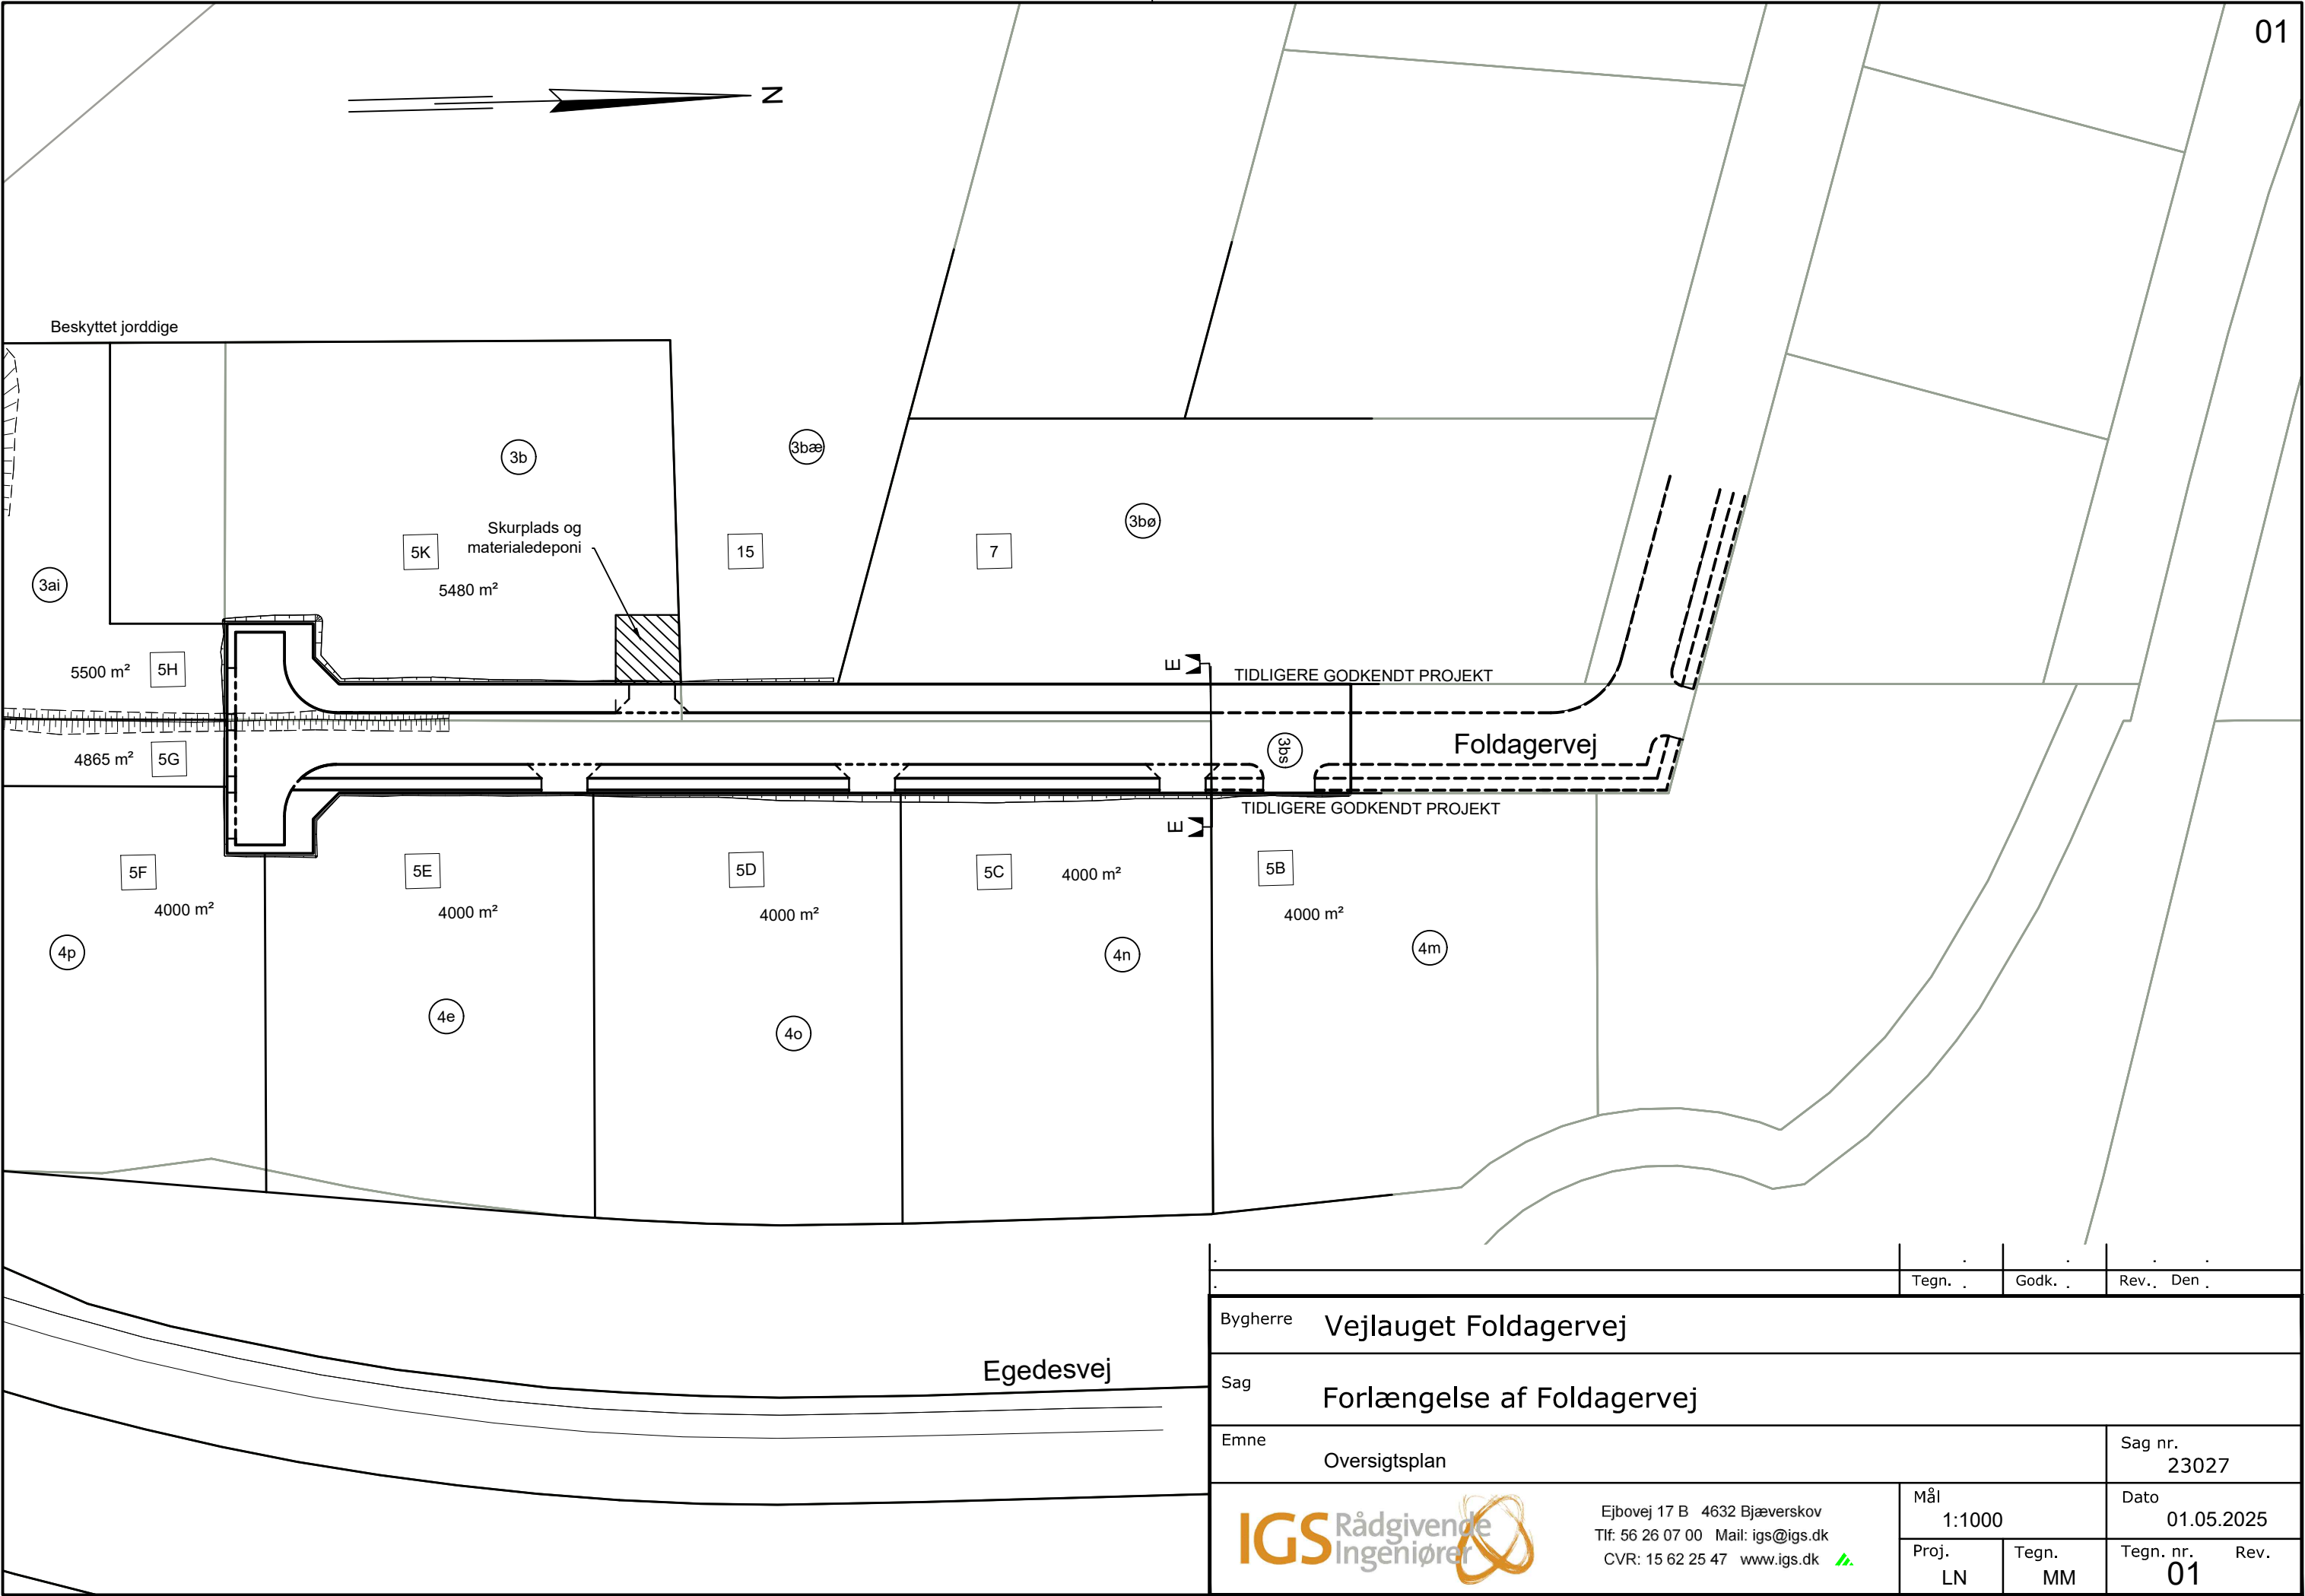

Tegn. .		Godk. .	Rev..	Den .
Bygherre Vejlauget Foldagervej				
Sag Forlængelse af Foldagervej				
Emne Oversigtsplan				Sag nr. 23027
 Ejbovej 17 B 4632 Bjæverskov Tlf: 56 26 07 00 Mail: igs@igs.dk CVR: 15 62 25 47 www.igs.dk 		Mål 1:1000		Dato 01.05.2025
		Proj. LN	Tegn. MM	Tegn. nr. 01 Rev.

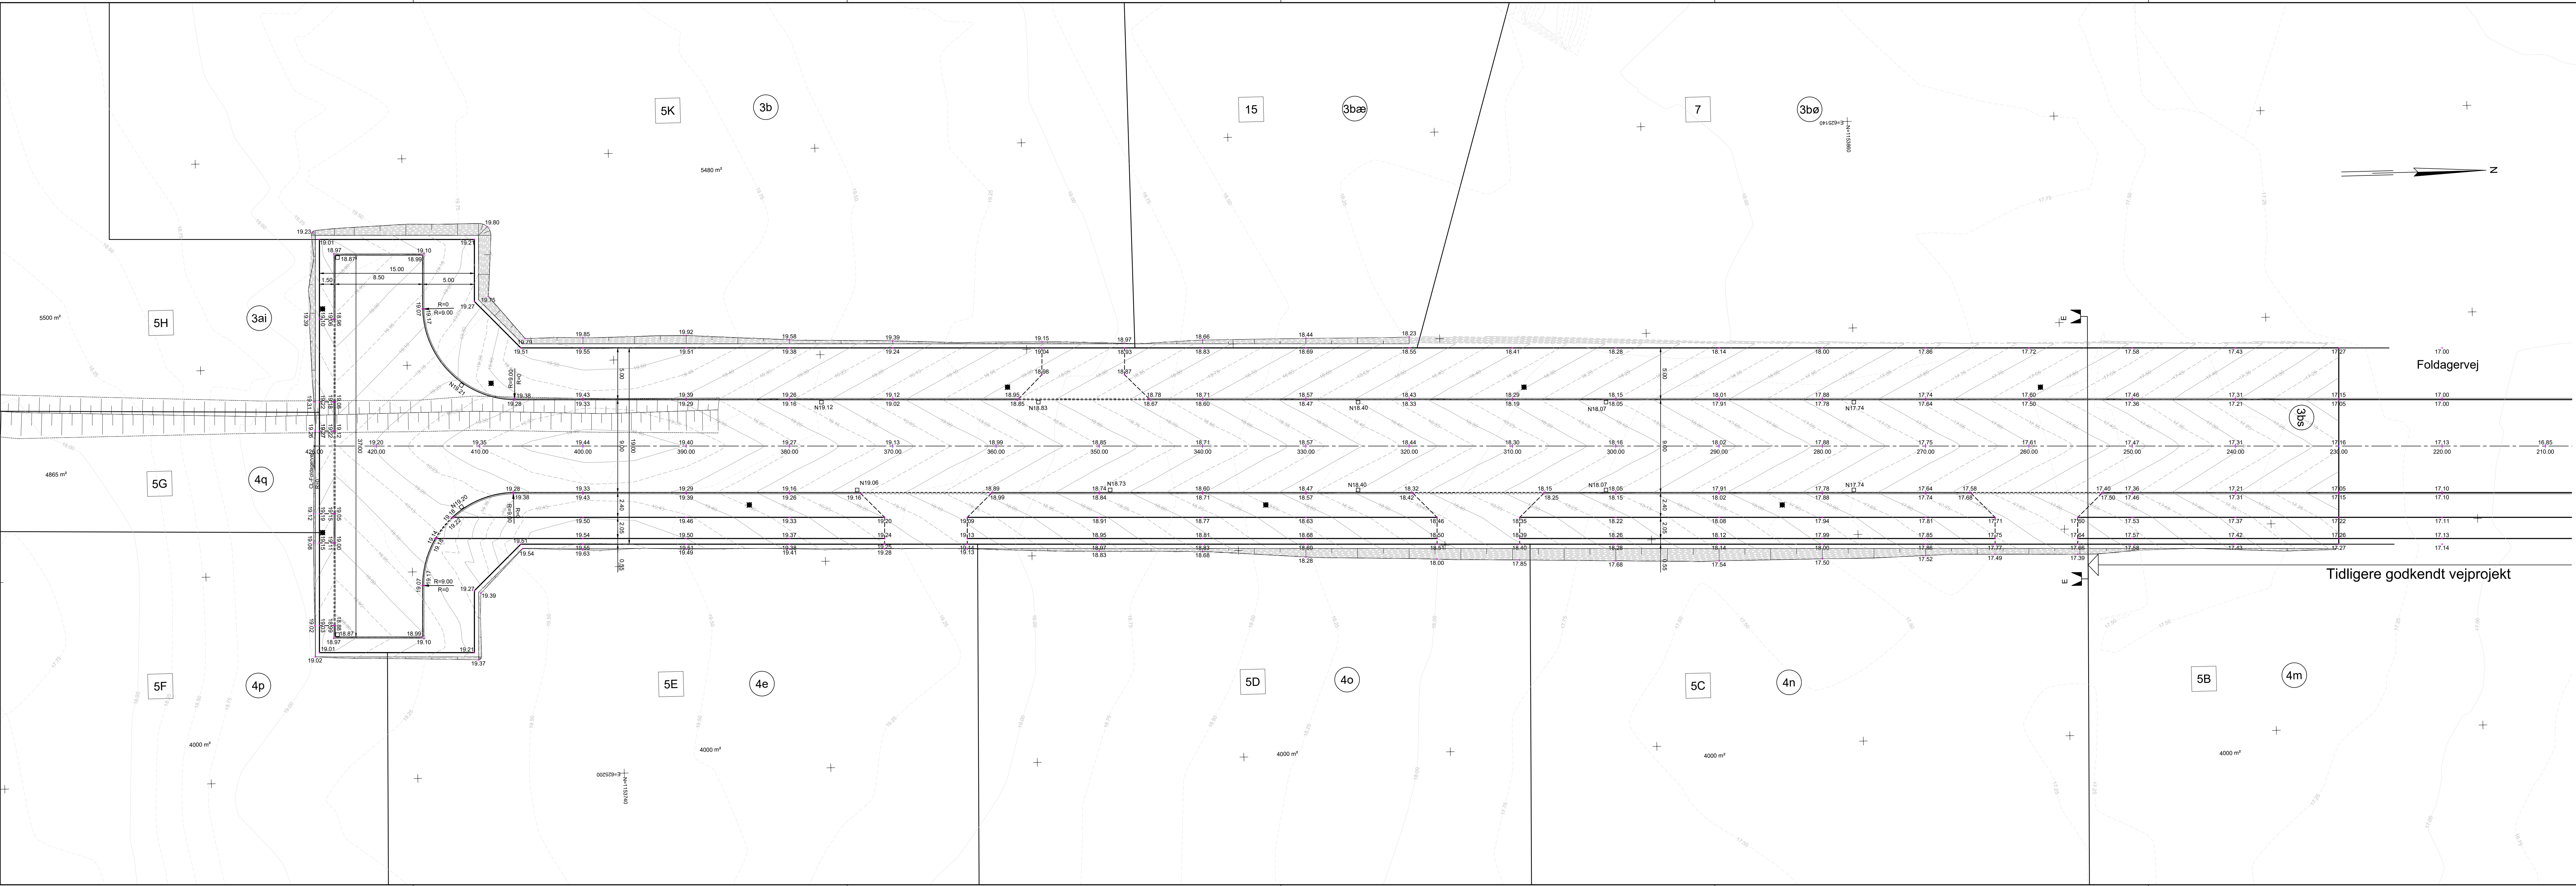

- Signaturforklaring:
- xx.xx Eksisterende kote
 - xx.xx Projekteret kote
 - o Brønde
 - Nedlebsbrønd med kote til rist
 - Lysmast
 - N19 Parcelnummer
 - XX Husnummer

Note:


Tynd strek angiver eksisterende forhold.

Ubenevnte mål er i m.

Koter er i m, og DVR90.

Koordinatsystem - DKT M3

				Tegn.	Godk.	Rev.	Den				
Bygherre	Vejlauget Foldagervej 5C-5K										
Sag	Forlængelse af Foldagervej										
Emne							Sag nr. 23027				
Ejlbøvej 17 B 4532 Bjæverskov Tlf. 50 26 07 00 Mail: igs@igs.dk CVR: 15 62 25 47 www.igs.dk								mål 1:500		Dato 31.07.2024	
				Proj. MW	Tegn. KR	Rev. 1002					

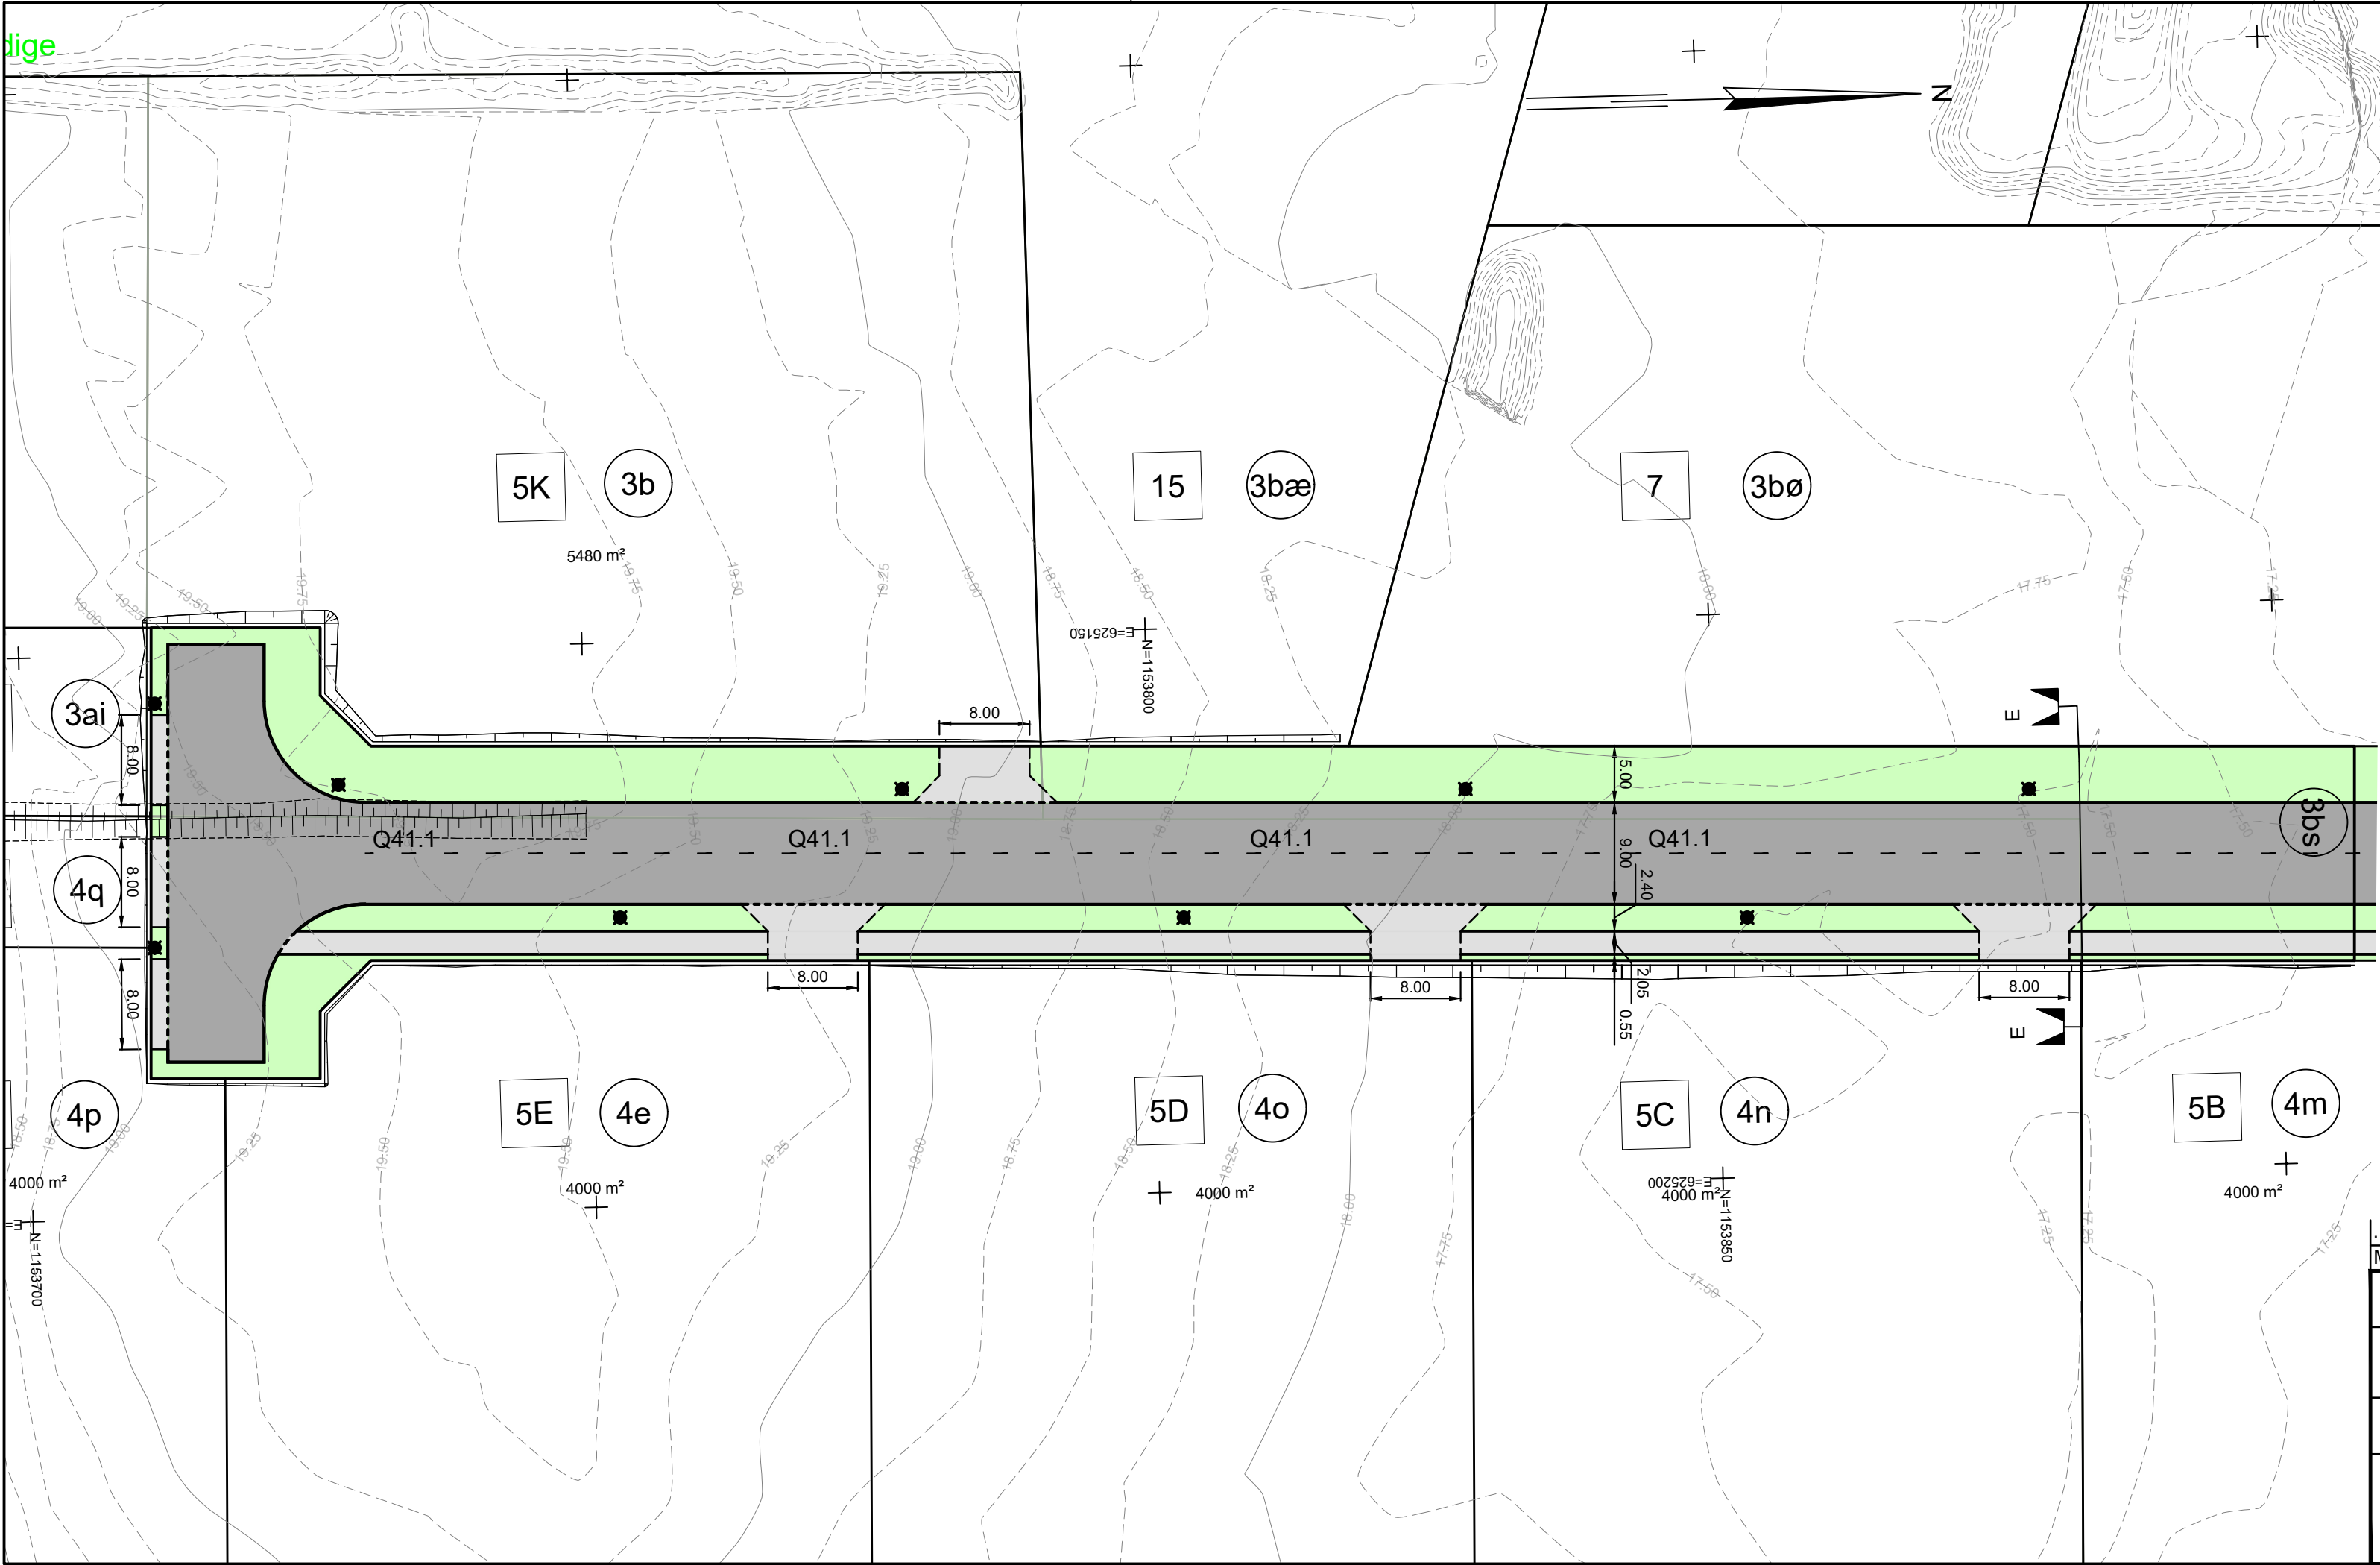

- Asfalt
- Belægningssten
- Græs
- E

Entreprisegrænse
- NR

Parcelnummer
- XX

Husnummer

Note:

Der etableres ingen skilte

Længdeafmærkning udføres med termoplast

Indeholder data fra Geodatastyrelsen, matrikelkortet, WMS-tjeneste


Tynd streg angiver eksisterende forhold.

Ubenaævnte mål er i m.

Koter er i m, og DVR90.

Koordinatsystem - DKTM3

Målsætning adgang 5C-5K tilføjet	Tegn. KR	Godk. BZ	Rev. A Den 13.08.24
Bygherre	Vejlauget Foldagervej 5C-5K		
Sag	Forlængelse af Foldagervej		
Emne	Belægnings- skilte- og afmærkningsplan		Sag nr. 23027
 Ejbovej 17 B 4632 Bjæverskov Tlf: 56 26 07 00 Mail: igs@igs.dk CVR: 15 62 25 47 www.igs.dk	Mål 1:500	Dato 31.07.2024	
	Proj. MW	Tegn. MM	Tegn. nr. 1301 A

 


Signaturforklaring:

- Brænd
- Spildevandsledning
- Regnvandsledning
- Længde i m-dim i mm-fald i o/oo
- Nedløbsbrænd med vandlås kote til rist
- Bundkote
- Brænd Nr.
- DK
- BK
- Shxx
- Dræn
- Gas
- El-forsyningsledning
- Fiberkabel
- Telefon
- Vandledning
- El-Tændkabel
- Åfropning
- Lysmast

Note:

Tynd streg angiver eksisterende forhold.
Ubenaævnte mål er i m.
Koter er i m. og DVR90.
Koordinatsystem - DKTM3
Lamper er Philips Mini Iridium på 8m mast
Stikledninger til nedløbsbrænde er ø160mm

Kloak ændret		MM	LN	B	14.05.25
Layout ændret		Tegn. KR	Gedk. KR	Rev. A	08.08.24
Bygherre		Vejlauget Foldagervej			
Sag		Forlængelse af Foldagervej			
Emne		Kabel- og ledningsplan, eksisterende			Sag nr. 23027
	Ejlbøje 17 B 4632 Bjæverskov Tlf. 56 26 07 00 Mail: ips@ips.dk CVR: 15 62 25 47 www.ips.dk			Mål 1:200	Dato 31.07.2024
	Proj. MW	Tegn. MM	Tegn. nr. Rev. 1501 B		

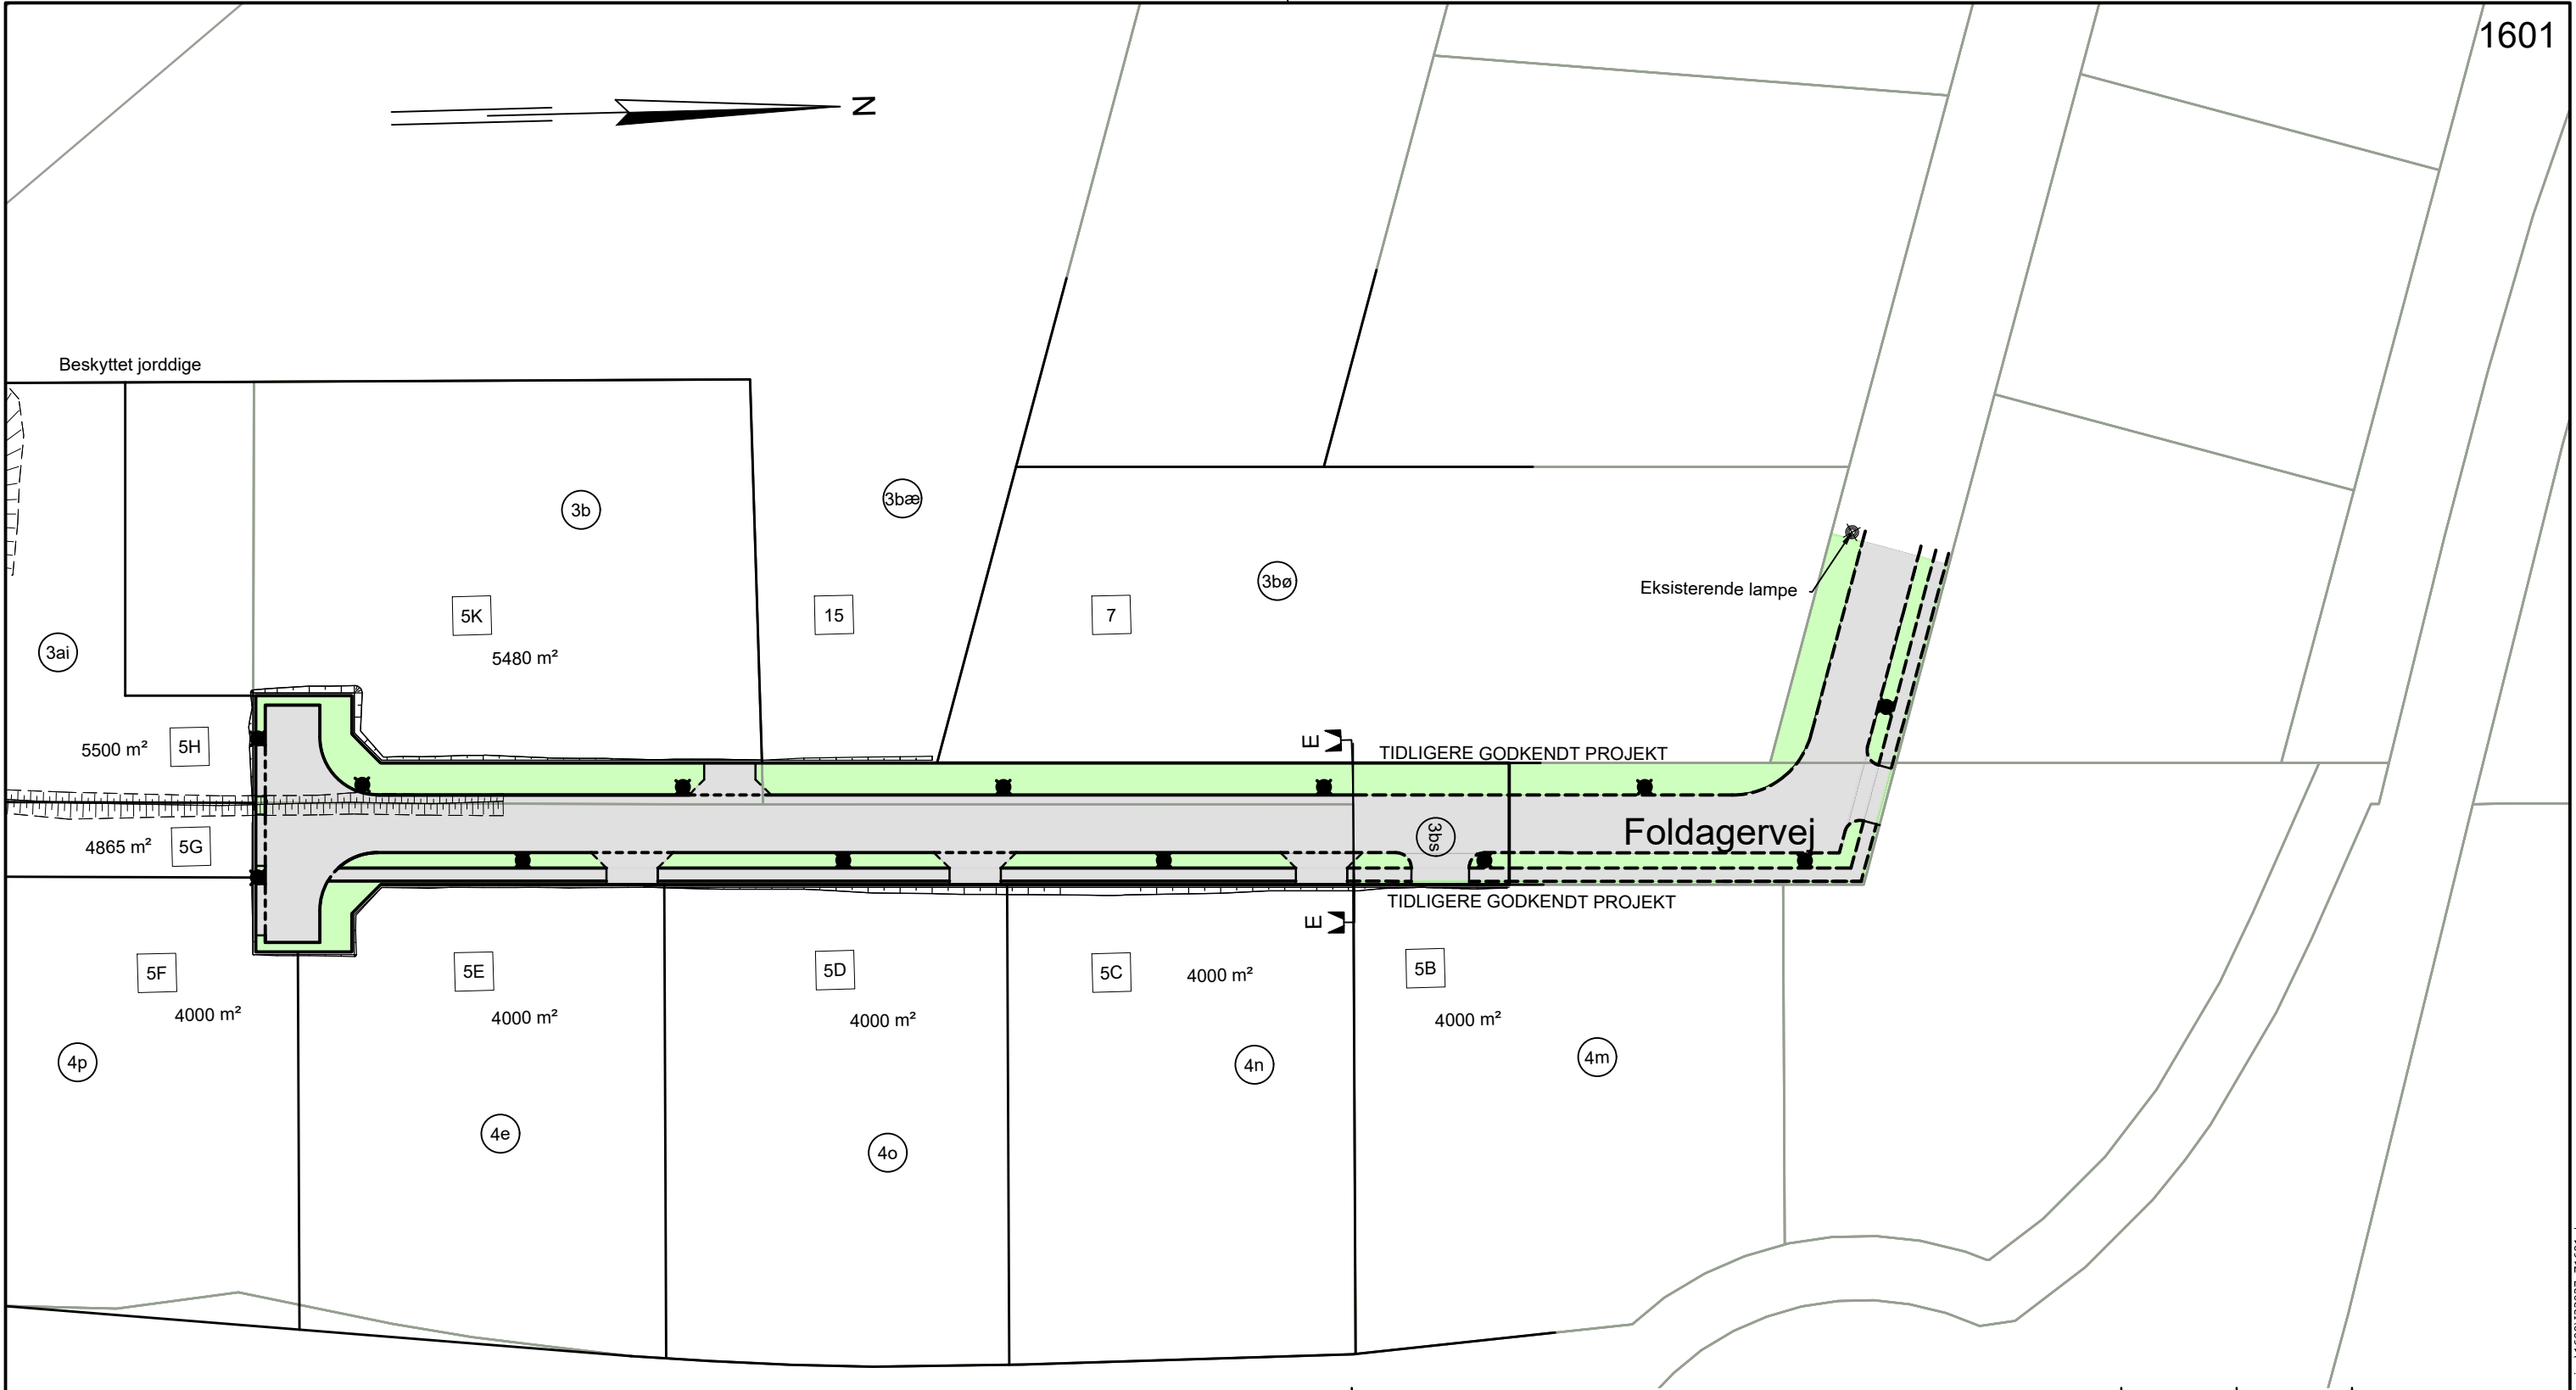

1601

30x42

Tegn.	Godk.	Rev.	Den
-------	-------	------	-----

Bygherre **Vejlauget Foldagervej**

Sag **Forlængelse af Foldagervej**

Emne **Belysning**

Sag nr.
23027



Ejbovej 17 B 4632 Bjæverskov
Tlf: 56 26 07 00 Mail: igs@igs.dk
CVR: 15 62 25 47 www.igs.dk

Mål
1:1000


Dato
02.09.2024

Proj.
MW

Tegn.
MM

Tegn. nr.
1601

Drawing name: S:\33027\07 Geometri\K09 Konstruktioner\07.1 Tegning\1600\23027_Z1601.dwg
Udregnet 09. Sep 2024 - 13:09 - HW

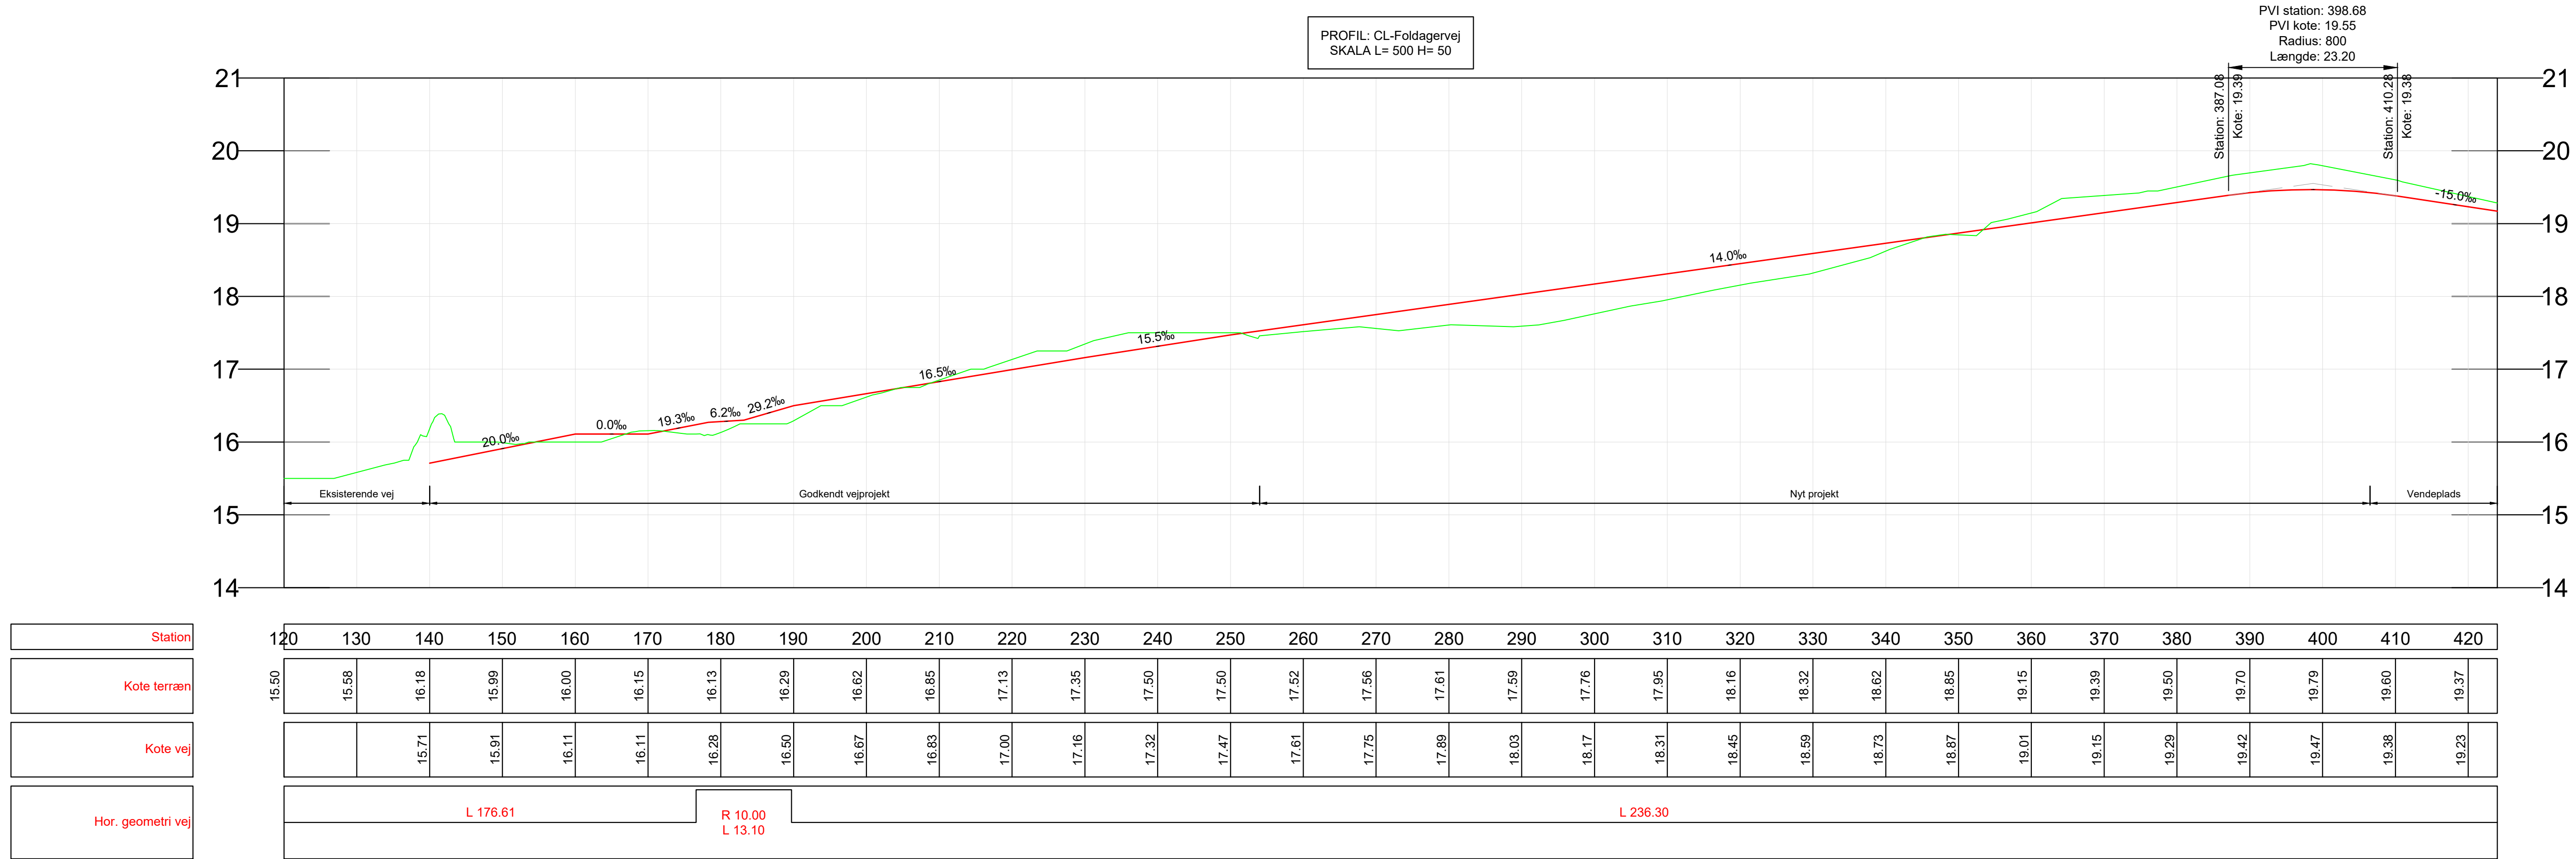

Signaturforklaring:

Eksisterende terræn

Projekteret vej


Note:

Tynd streg angiver eksisterende forhold.


Ubenævnte mål er i m.

Koter er i m, og DVR90.

Bygherre	Vejlauget Foldagervej 5C-5K			Tegn.	Godk.	Rev.	Den
Sag	Forlængelse af Foldagervej						
Emne	Længdeprofil					Sag nr.	23027
				Mål		Dato	
				1:500		31.07.2024	
Ejbovej 17 B 4632 Bjæverskov Tlf: 56 26 07 00 Mail: igs@igs.dk CVR: 15 62 25 47 www.igs.dk				Proj.	Tegn.	Tegn. nr.	Rev.
				MW	MM	2001	

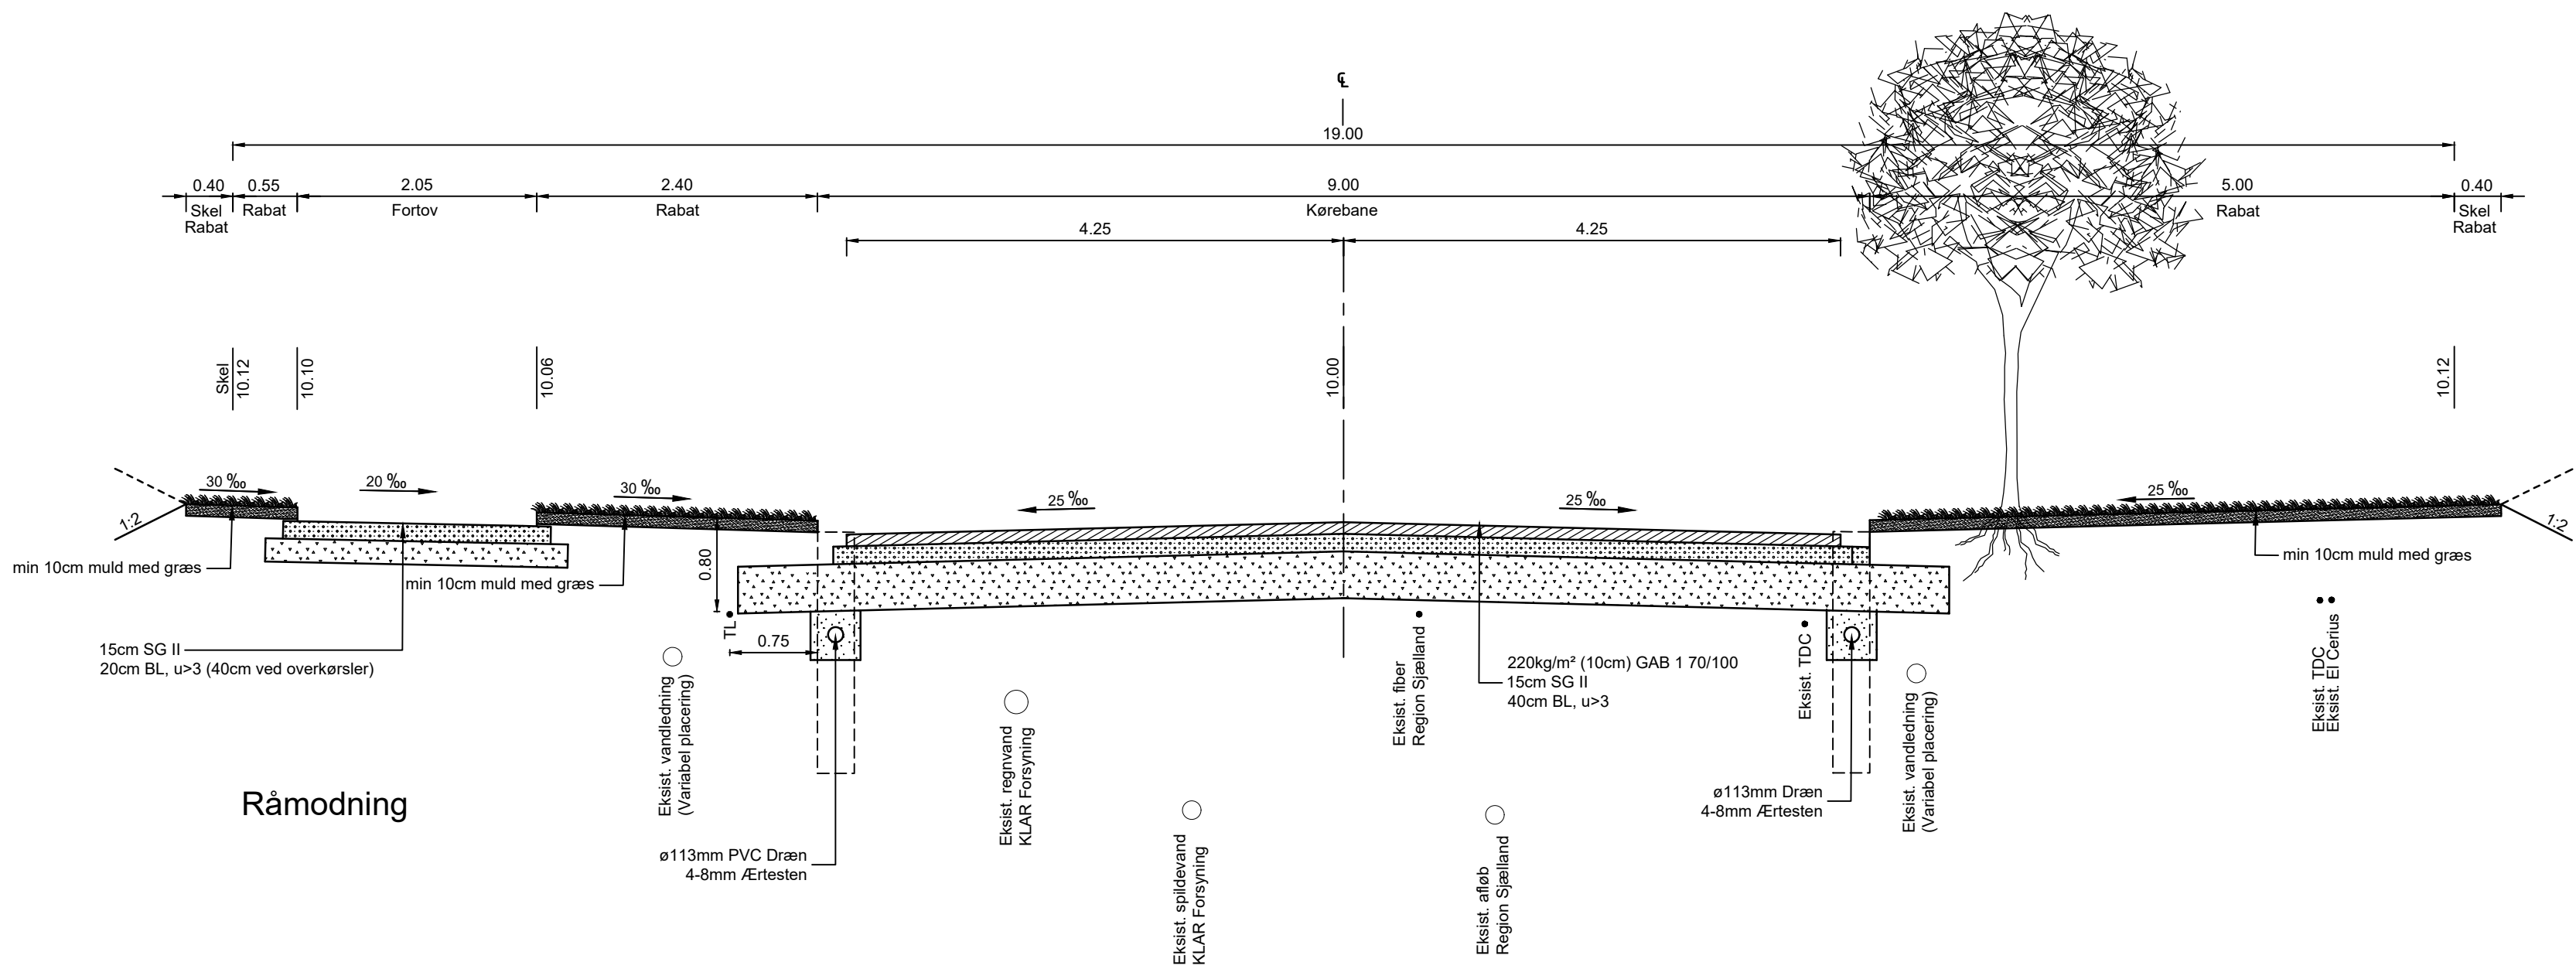

Råmodning

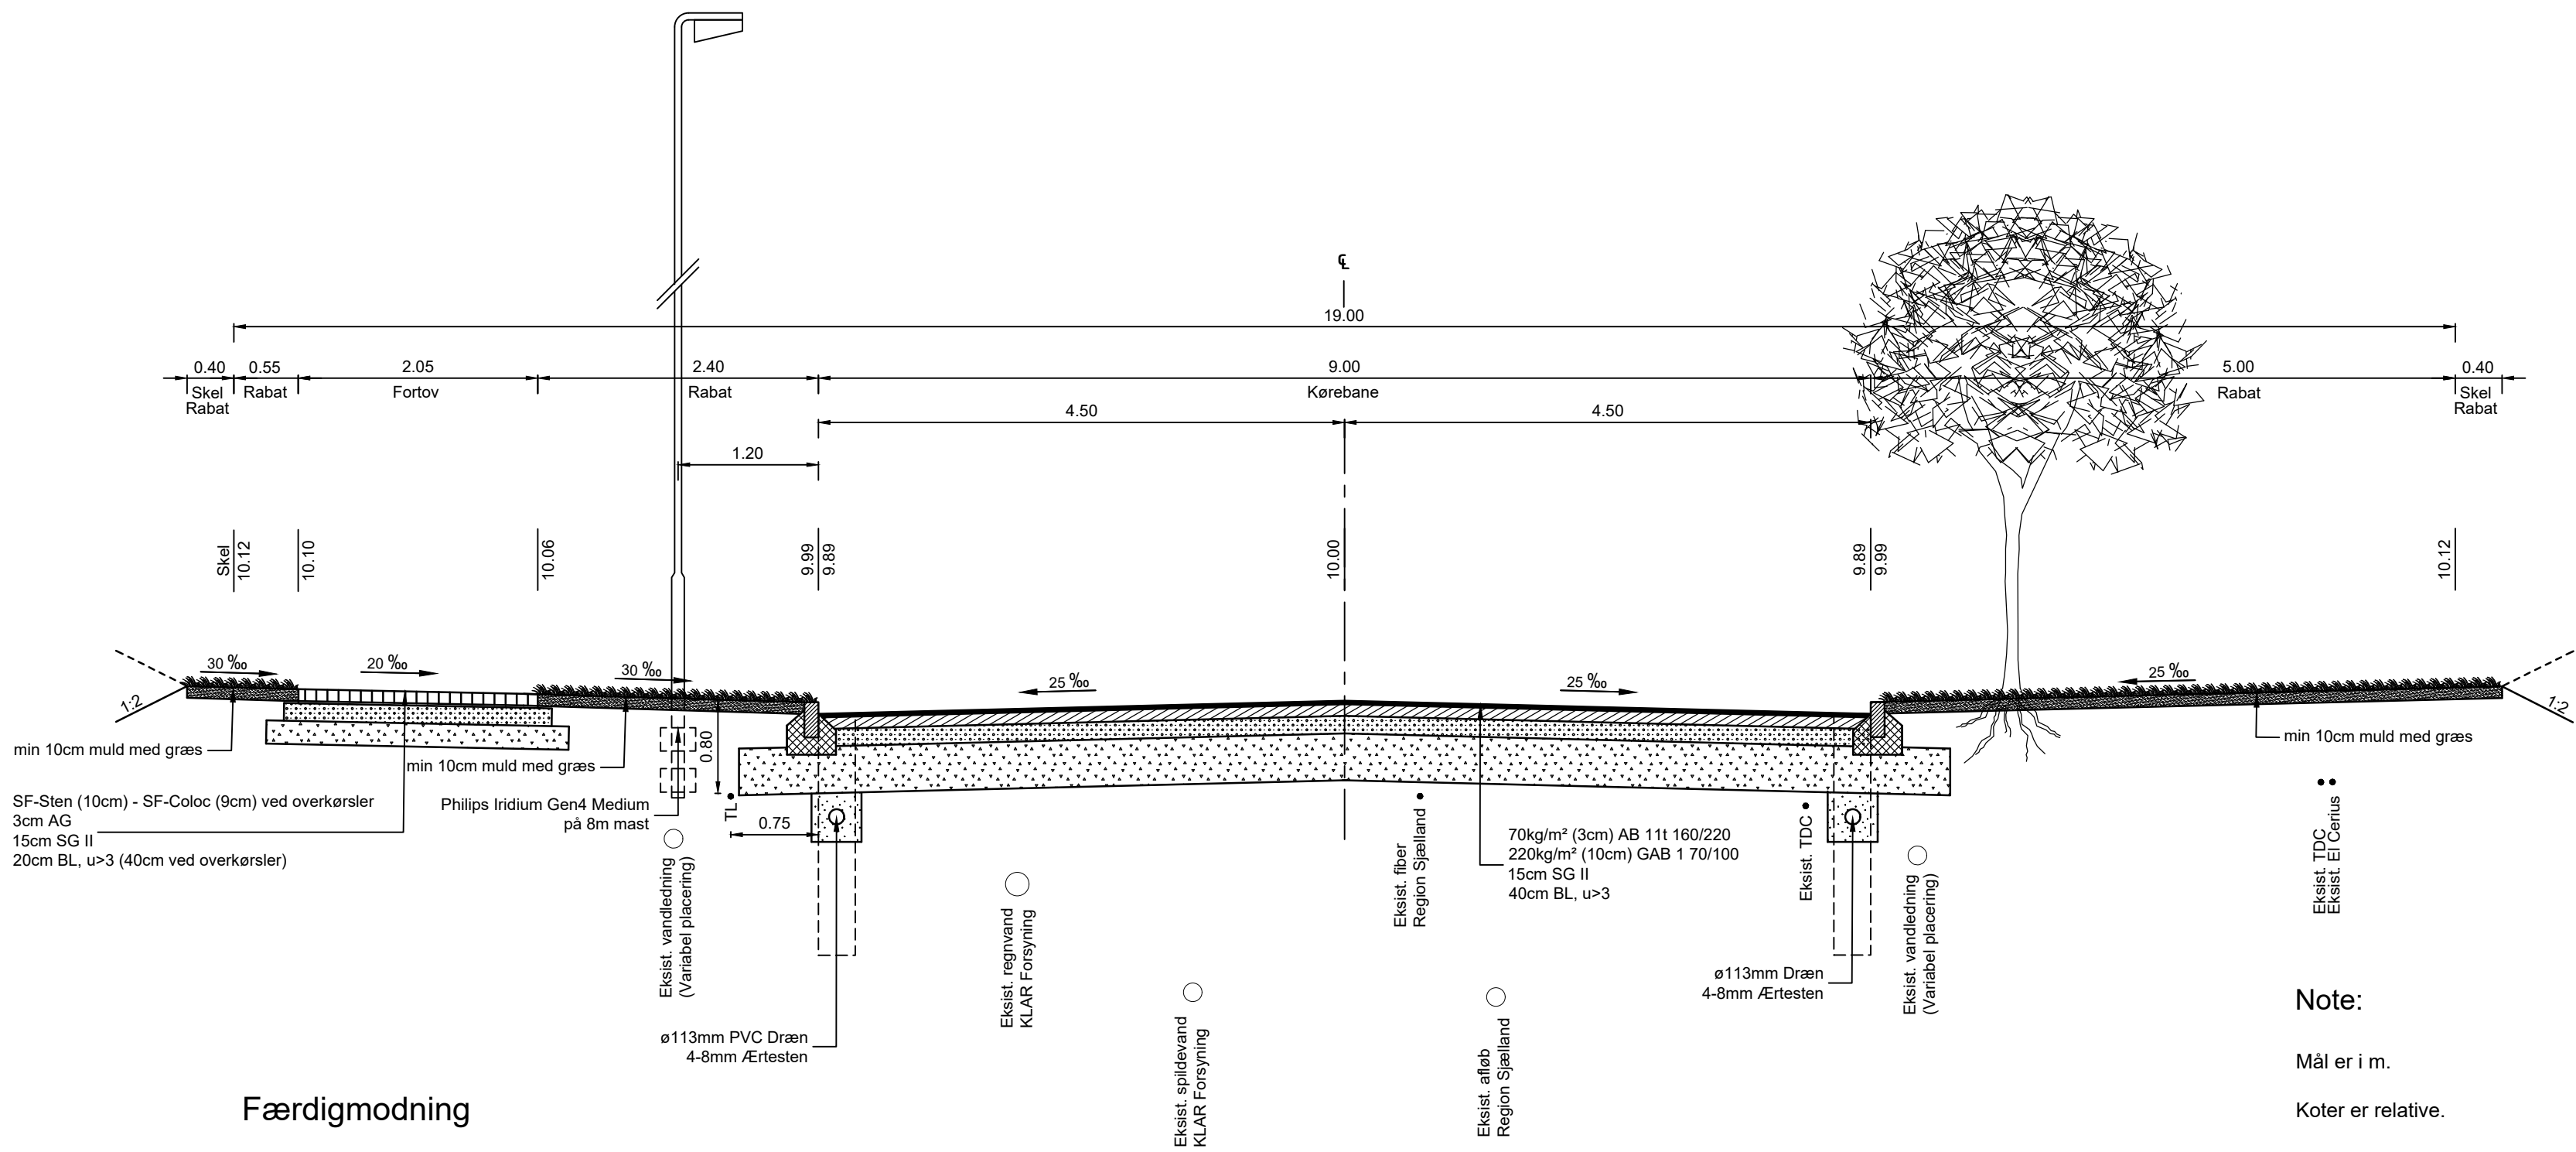

Færdigmodning

Note:

Mål er i m.

Koter er relative.

Armaturtype tilrettet	LN	BZ	B	05.05.25
Rettelser og råmodning tilføjet	Tegn. MM	Godk. LN	Rev. A	Den 01.05.25
Bygherre	Vejlauget Foldagervej			
Sag	Forlængelse af Foldagervej			
Emne	Normaltværprofil.			Sag nr. 23027
IGSRådgivendeIngeniører		Ejbovej 17 B 4632 Bjæverskov Tlf: 56 26 07 00 Mail: igs@igs.dk CVR: 15 62 25 47 www.igs.dk		Dato 31.07.2024
		Mål 1:50	Tegn. MM	Rev. 3001 B