


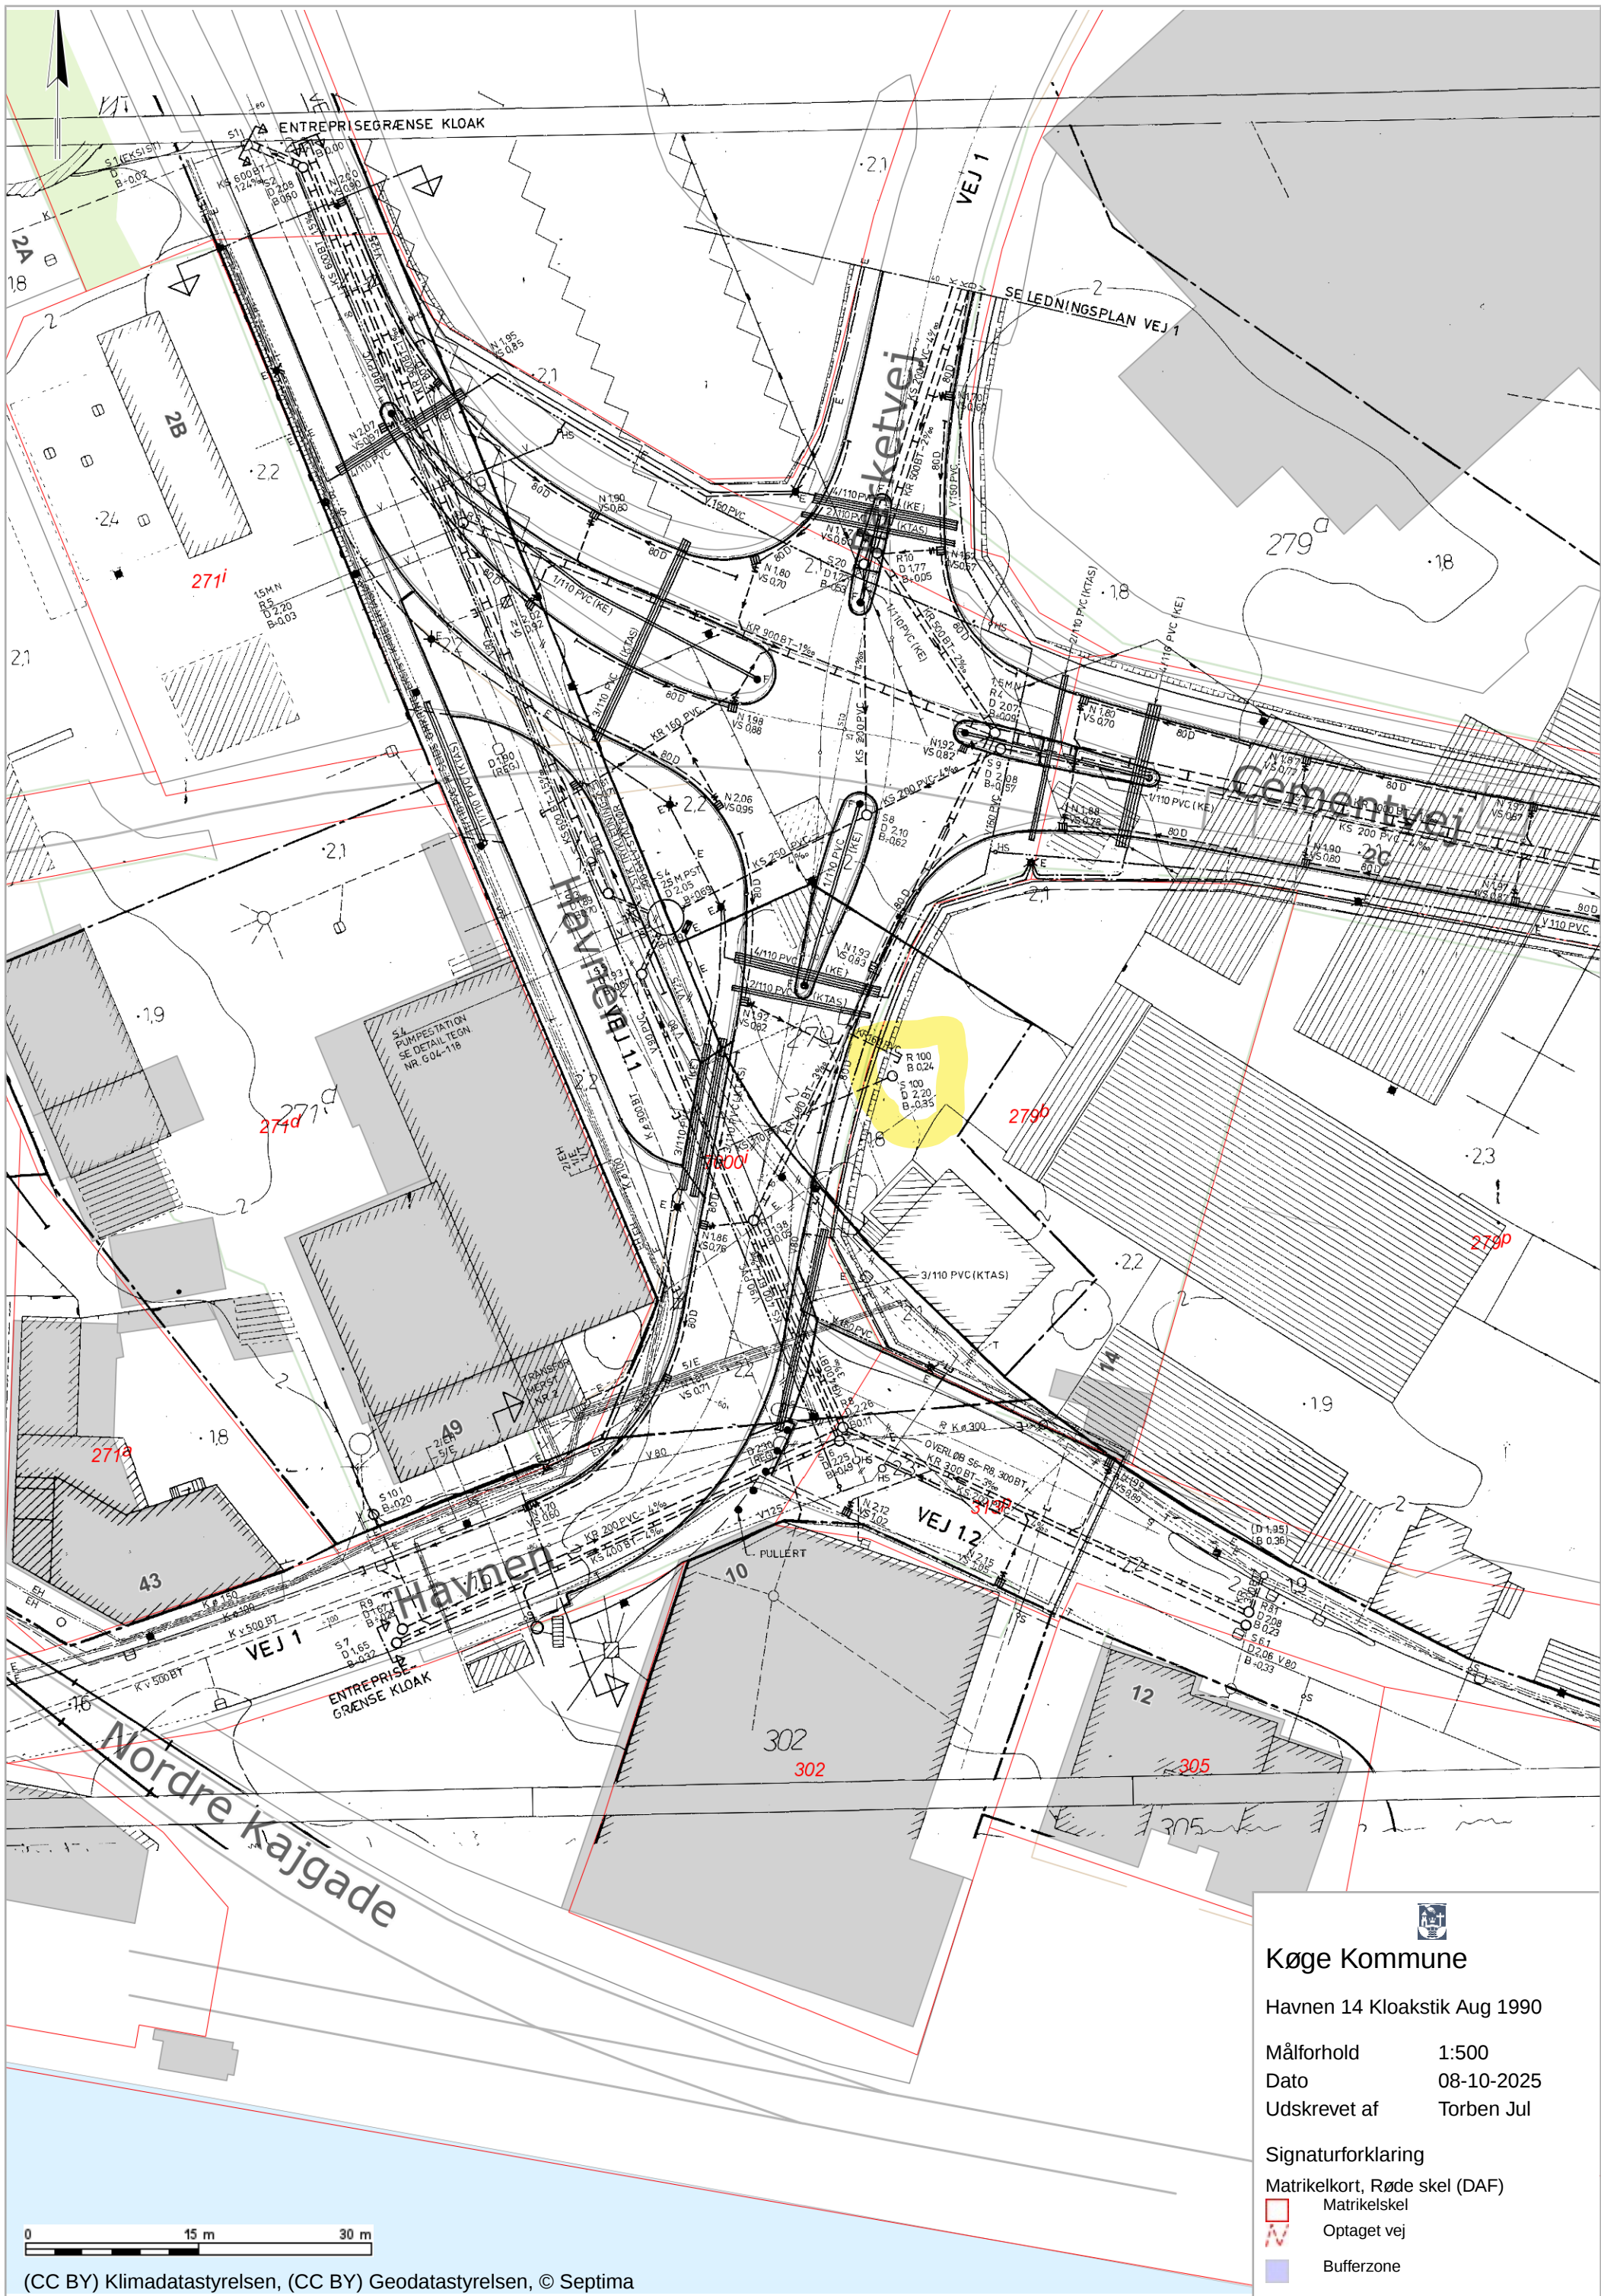

Køge Kommune

Havnen 14 Kloakstik Aug 1990

Målforhold 1:500
Dato 08-10-2025
Udskrevet af Torben Jul

Signaturforklaring
Matrikelkort, Røde skel (DAF)
 Matrikelskel
 Optaget vej
 Bufferzone

0 15 m 30 m