


Delnr. 1

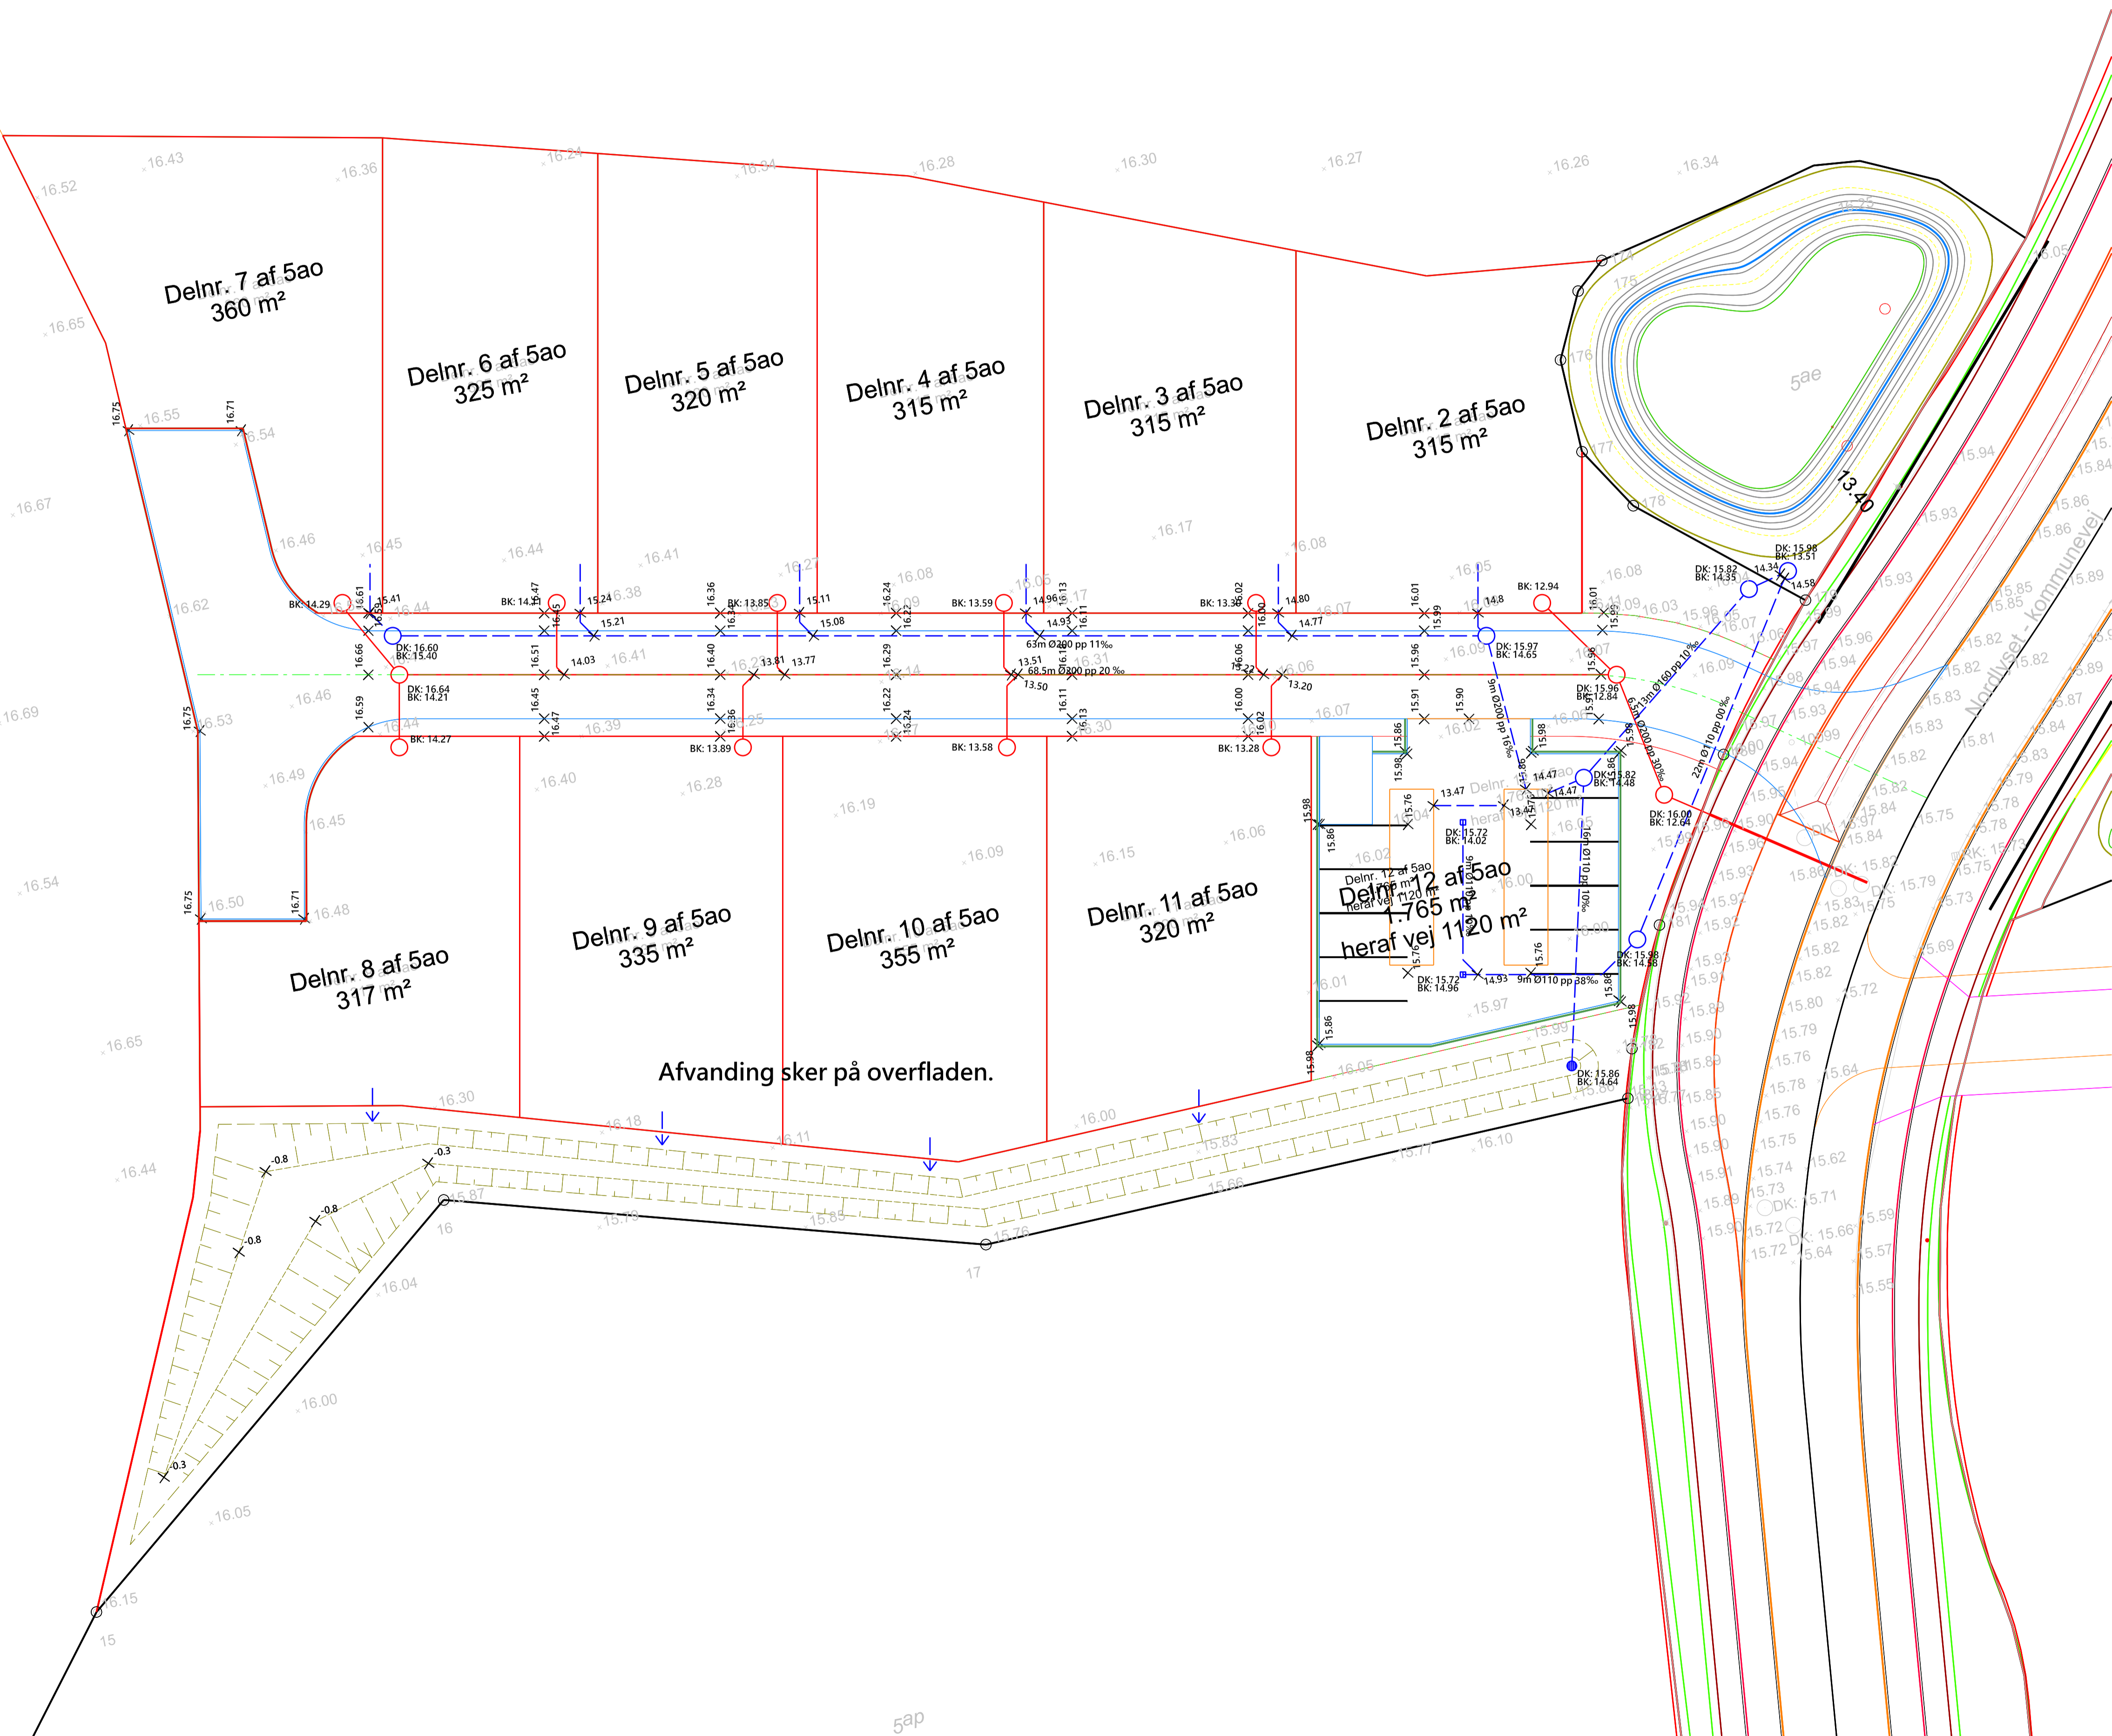


NOTE:
 Eksisterende forhold er nedtonet med gråt og eksisterende skel er rødt.
 Ubenævnte mål er i meter.
 Ubenævnte radier er 0,5 meter.

SIGNATURER:

- Centerlinje
- Kløvet granitkantsten
- Bagkant fortov
- Kørebane kant
- Påfyldning
- Afgravning

- Regnvandsledning
- Spildevandsledning
- Brønd (spildevand)
- Brønd (regnvand)
- Opsamlingsbrønd (regnvand rist)

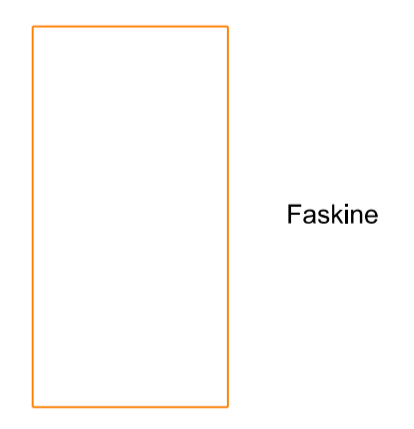

C				
B				
A				
Rev.	Tekst	Udført	Kontrol	Godkendt
				Rev. Dato
				Koordinat-/kotesystem: DKTM3_IDVR90

Projekt: Byggeområder Kage Nord	Tegningens.: K10_1131	Rev.:
Tekst: Skilteforlag afvanding		
Projektnr.: 1019049	Mål: 1:200	Dato: 2202-06-16