



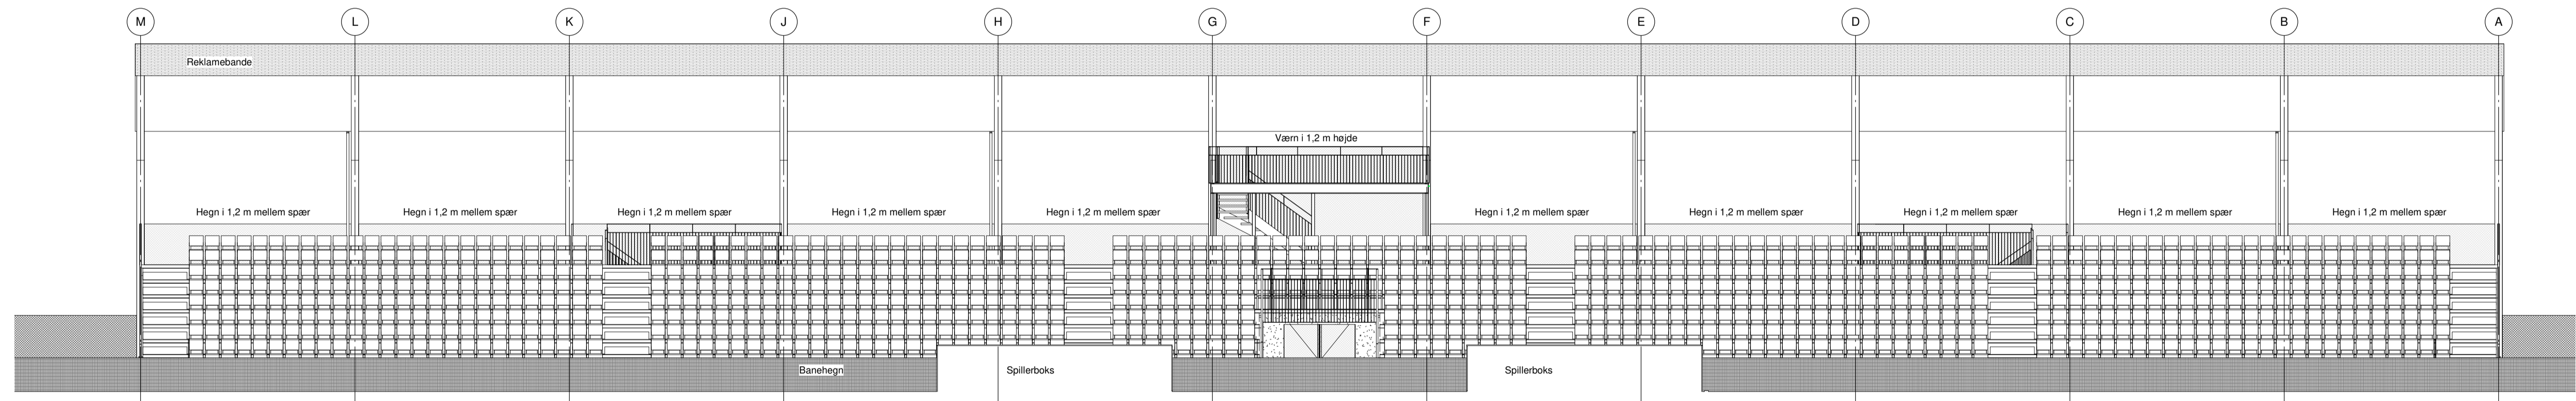

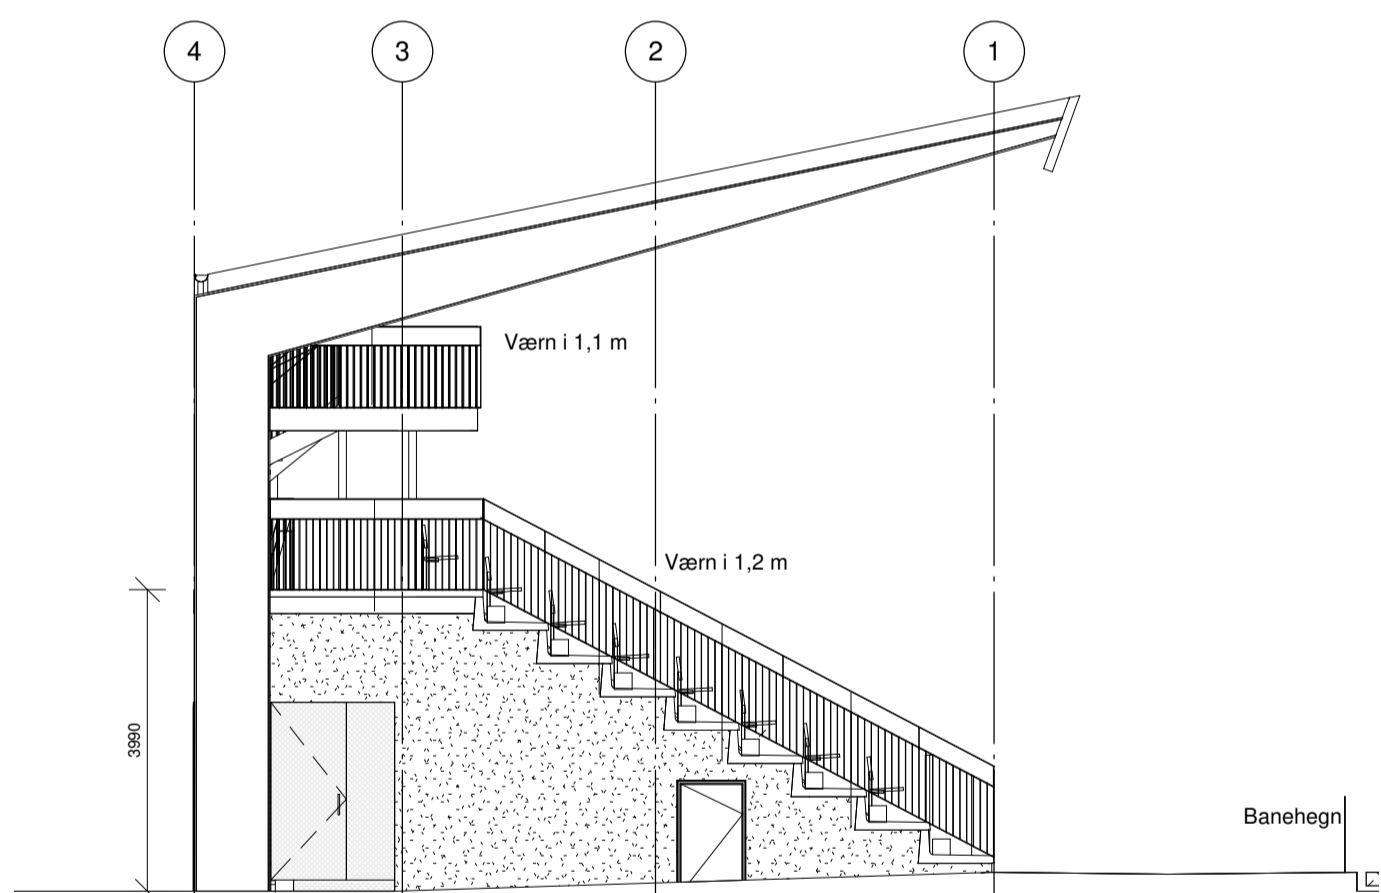

A1.021 B



Signaturforklaring:

-  Sandwich element / Beton element
-  Hegn samt døre til stasjon som hegnere
-  Banehegn ved bane
-  Døre ved serviceboks galvaniseret stålører med stålører
- Værn i galvaniseret stål:**
10x50 mm fladstål
Ø 10 mm balkene
20x20 mm trekantet rør profil for montage af værn

Revisionskema		
Rev.	Dato	Tekst
A	16.05.2018	Rettelser iht. revisionskyer
B	25.05.2018	Rettelser iht. revisionskyer

C.C. CONTRACTOR THERESAVEJ 1 - 7400 HERNING - TLF. 97124611 - E-MAIL: mail@cc-contractor.dk

SAG: Køge Stadion
 FASE: Projektforslag
 EMNE: Facader tribune
 DATO: 18.04.2018

SAG NR: 1201
 TEKN. AF: EKE
 MÅL: 1 : 100

A1.021 B