



Opstalt boligtype 1 bolig A
1 : 50

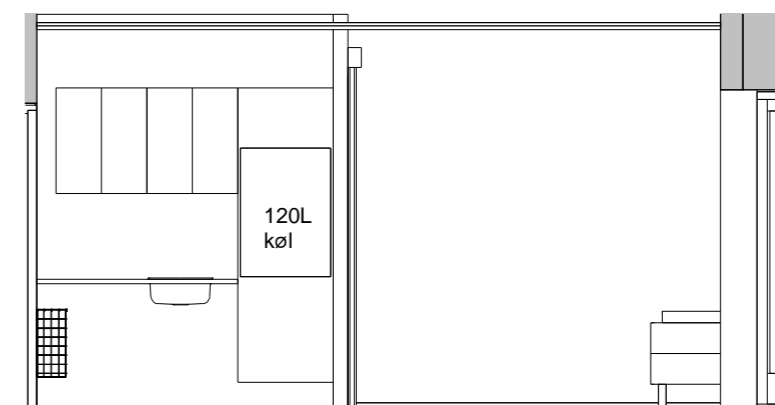

Opstalt boligtype 1 bolig B
1 : 50

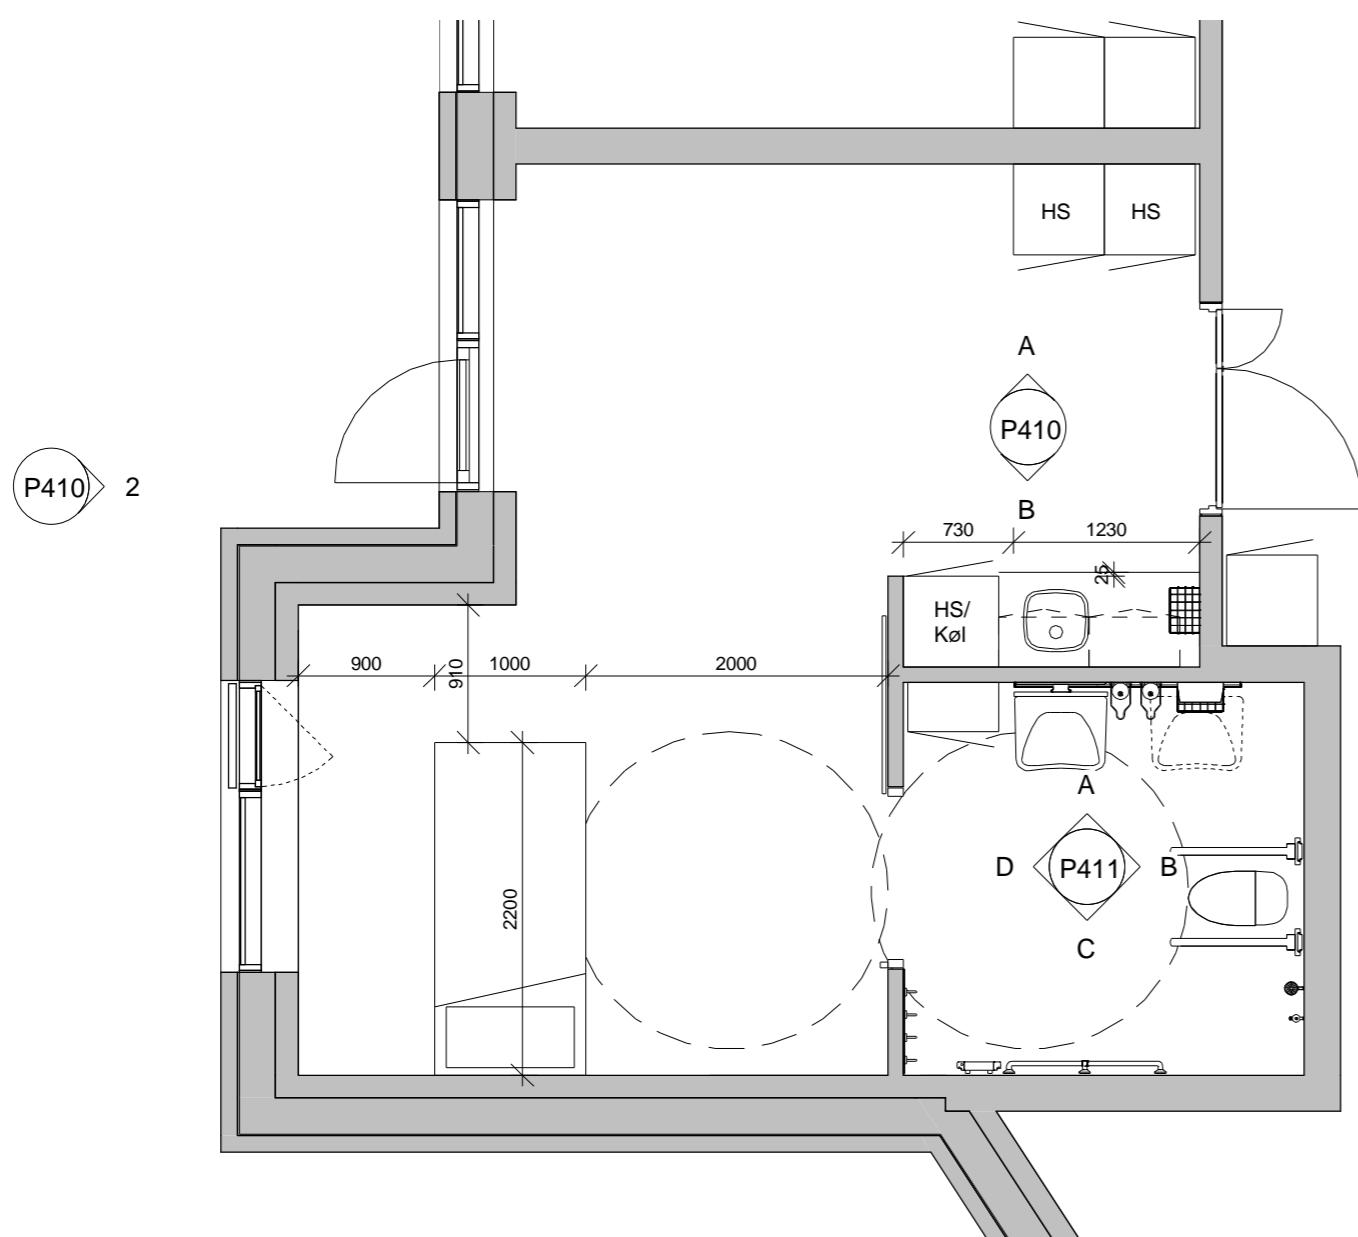

Planudsnit bolig type 1 bolig
1 : 50




Opstalt boligtype 1 facade
1 : 50


P410

REVISION : BESKRIVELSE		TEGN. NR.:		DATO	
PROJEKT :	Ny Føllehvegård	P410			
EMNE :	Rumtegning - Boligtype 1, bolig	MÅLESTOK:	1 : 50	SAG NR.:	2069
BELIGGENHED:	Fuglebæk Allé 32, Køge Nord	DATO:	21.09.2020	SIGN.:	KK
BYGHERRE :	Køge Kommune	PROJEKTFASE:	Projektforslag	MODELFIL:	2069_Projektforslag.rvt
AFD. SLAGELSE	ARKITEKTFIRMAET HS BRUNSGAARDLAURSEN	HJORTHØJVEJ 20	4200 SLAGELSE	TLF: 58 50 25 26	
AFD. KØGE	ARKITEKTFIRMAET HS BRUNSGAARDLAURSEN	QUISTGAARDSVEJ 4	4600 KØGE	TLF: 56 67 17 00	




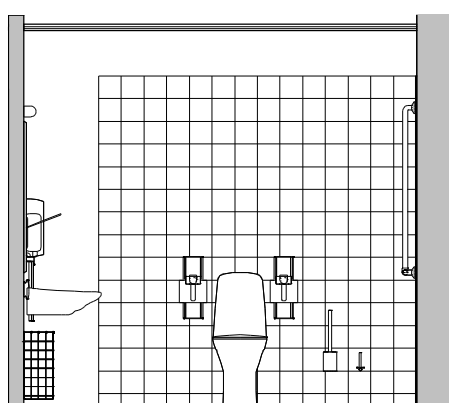


Opstalt boligtype 1 bad B
1 : 50

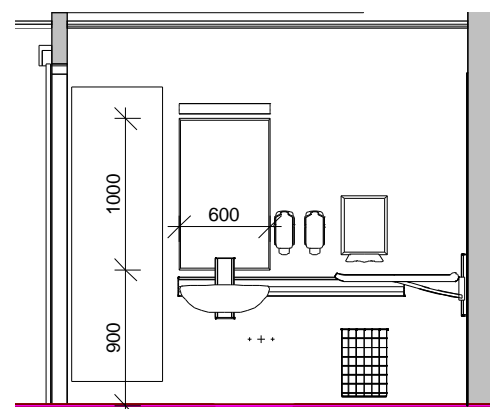


Opstalt boligtype 1 bad A
1 : 50

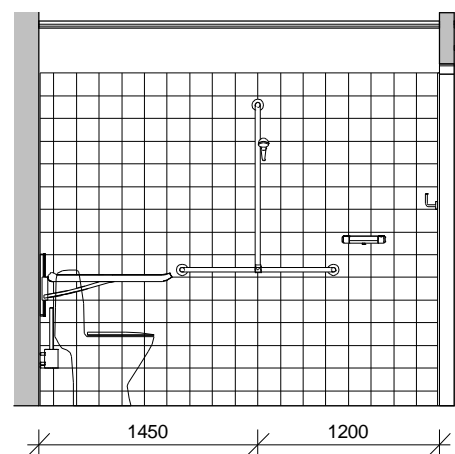

Opstalt boligtype 1 bad C
1 : 50

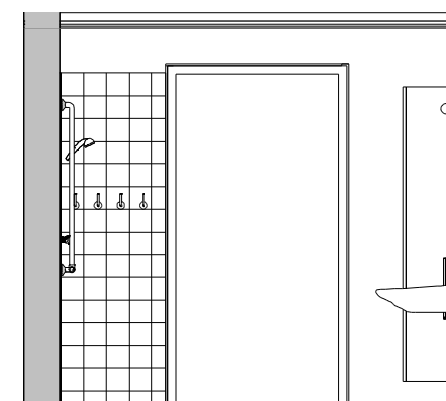


Opstalt boligtype 1 bad D
1 : 50

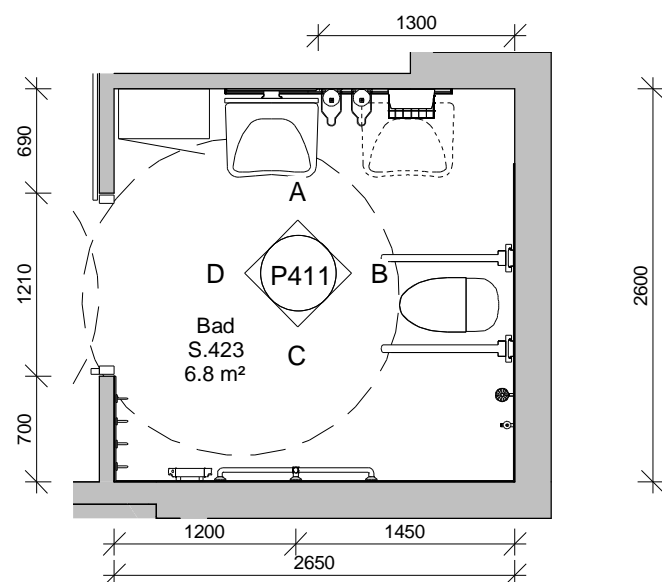

Planudsnit boligtype 1 bad
1 : 50


REVISION	: BESKRIVELSE	DATO	
PROJEKT	: Ny Føllehavegård	TEGN. NR.:	P411
EMNE	: Rumtegning - Boligtype 1, bad	MÅLESTOK:	1 : 50
BELIGGENHED:	Fuglebæk Allé 32, Køge Nord	SAG NR.:	2069
BYGHERRE	: Køge Kommune	DATO:	21.09.2020
PROJEKTFASE:	Projektforslag	MODELFILE:	2069_Projektforslag.rvt
AFD. SLAGELSE	ARKITEKTFIRMAET HS BRUNSGAARDLAURSEN	HJORTHØJVEJ 20	4200 SLAGELSE
AFD. KØGE	ARKITEKTFIRMAET HS BRUNSGAARDLAURSEN	QUISTGAARDSVEJ 4	4600 KØGE



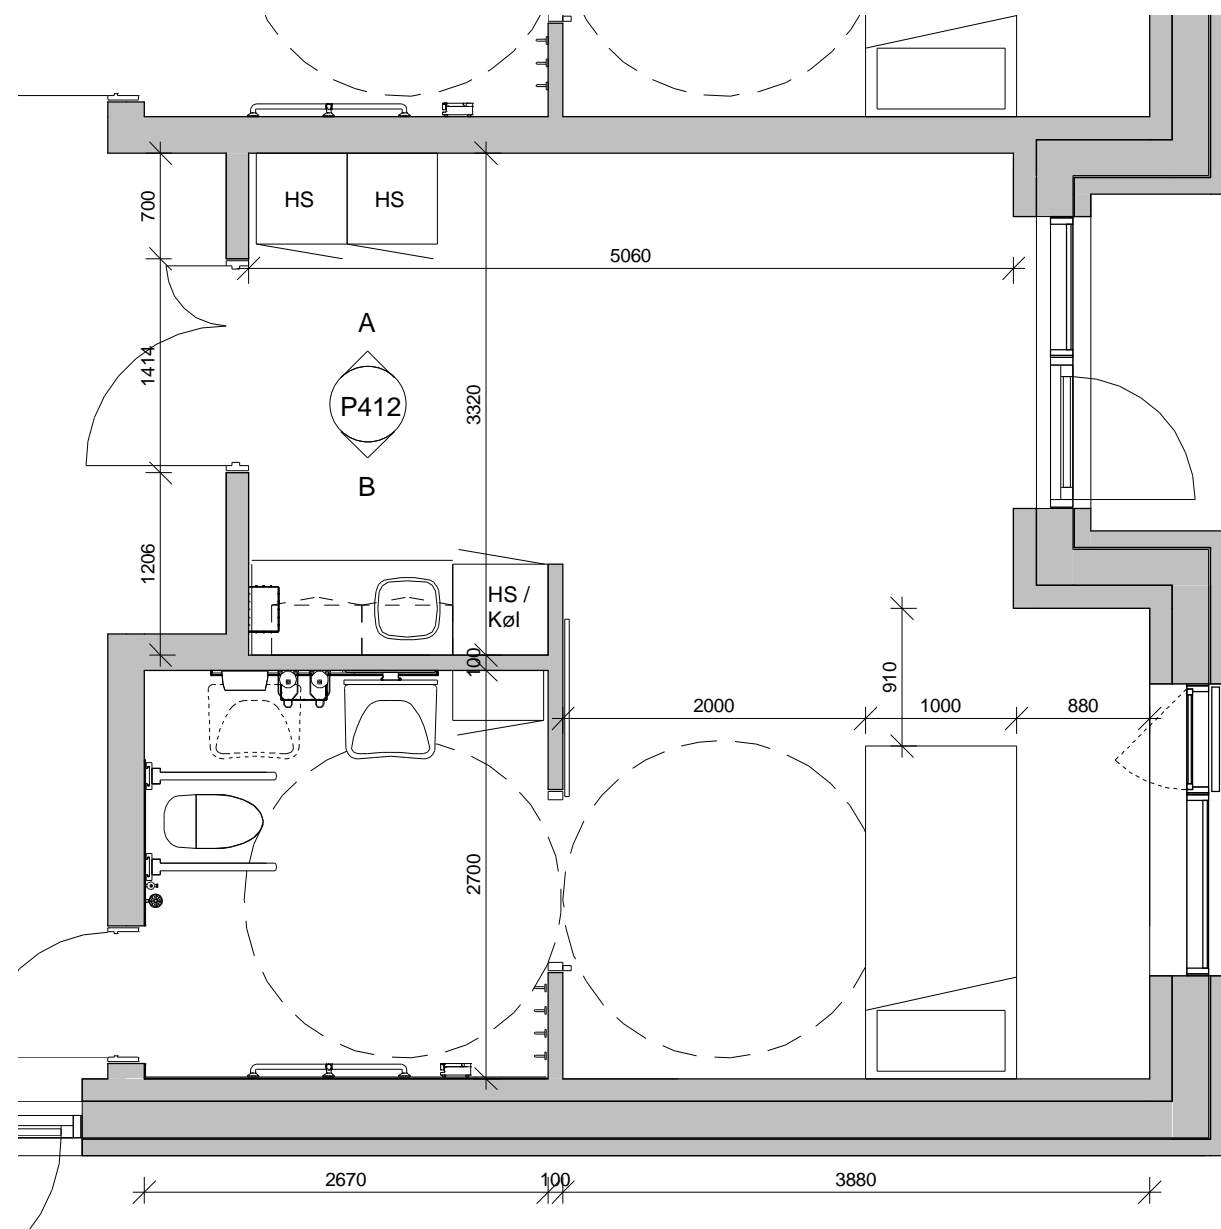


Planudsnit bolig type 2 bolig

1 : 50

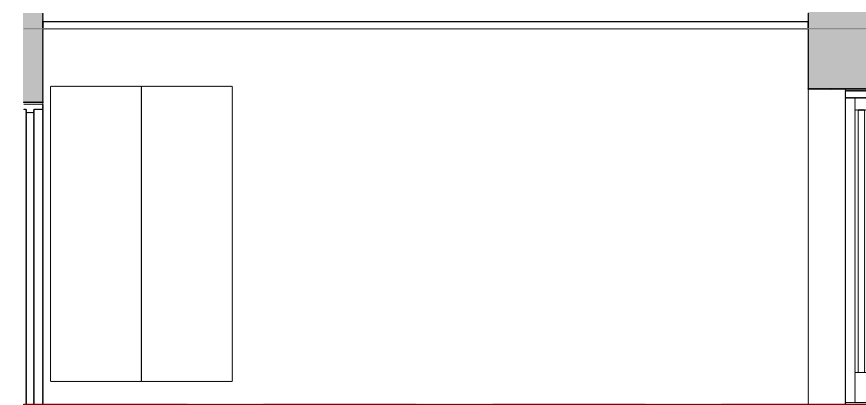

Opstalt A

1 : 50

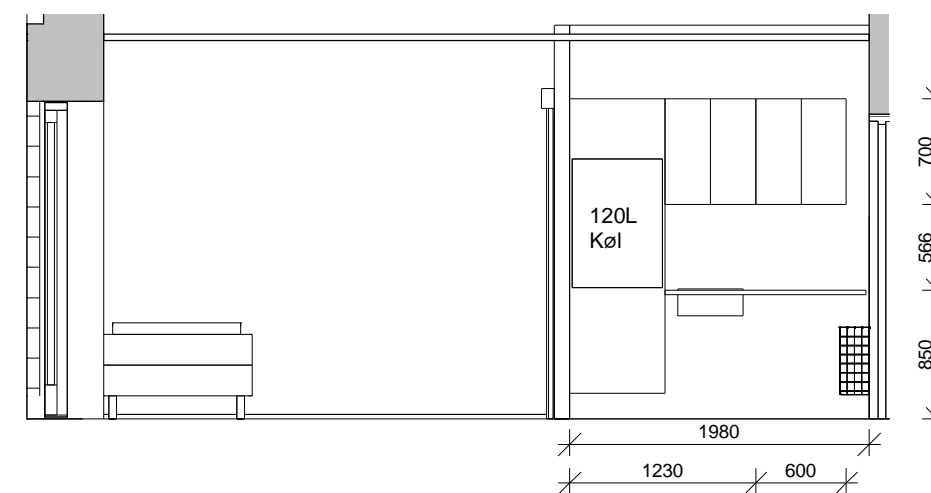


Opstalt B


1 : 50

REVISION	BESKRIVELSE	DATO	
PROJEKT	Ny Føllehavegård	TEGN. NR.:	P412
EMNE	Rumtegning - Boligtype 2, bolig	MÅLESTOK:	1 : 50
BELIGGENHED:	Fuglebæk Allé 32, Køge Nord	SAG NR.:	2069
BYGHERRE	Køge Kommune	DATO:	21.09.2020
PROJEKTFASE:	Projektforslag	MODELFILE:	2069_Projektforslag.rvt
AFD. SLAGELSE	ARKITEKTFIRMAET HS BRUNSGAARDLAURSEN	HJORTHØJVEJ 20	4200 SLAGELSE
AFD. KØGE	ARKITEKTFIRMAET HS BRUNSGAARDLAURSEN	QUISTGAARDSVEJ 4	4600 KØGE




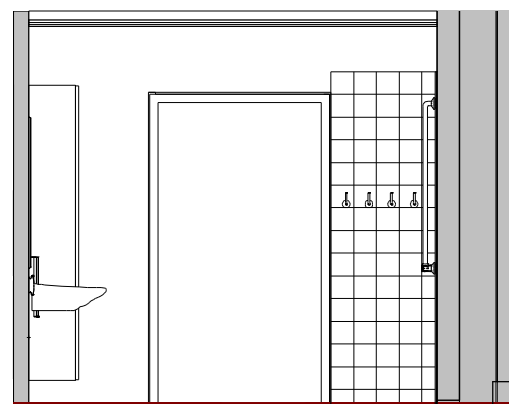


Opstalt B
1 : 50

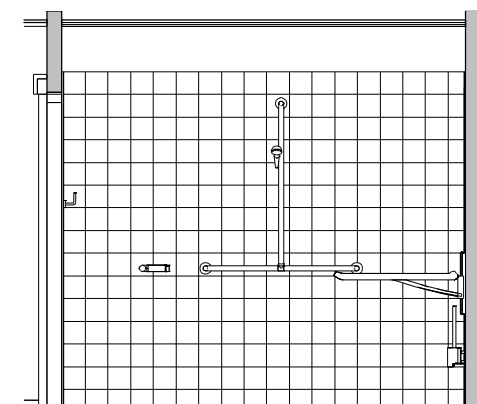


Opstalt C
1 : 50

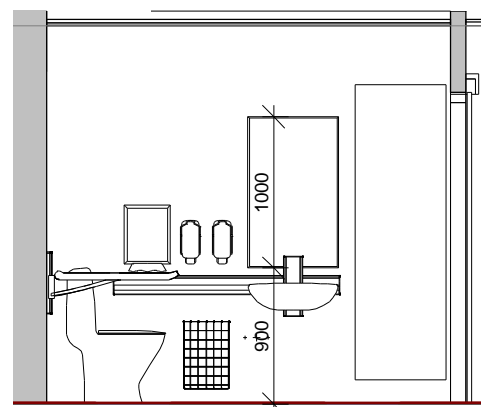

Opstalt A
1 : 50

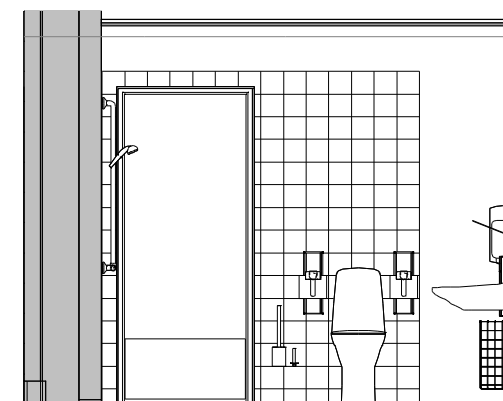


Opstalt D
1 : 50

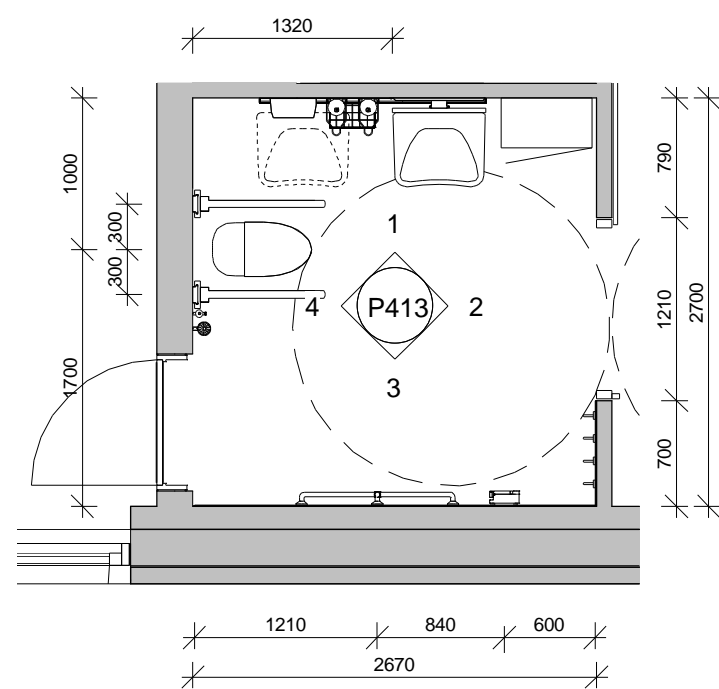

Planudsnit boligtype 2 bad
1 : 50


REVISION	BESKRIVELSE	DATO	
PROJEKT	Ny Føllehavegård	TEGN. NR.:	P413
EMNE	Rumtegning - Boligtype 2, bad	MÅLESTOK:	1 : 50
BELIGGENHED:	Fuglebæk Allé 32, Køge Nord	SAG NR.:	2069
BYGHERRE	Køge Kommune	DATO:	21.09.2020
PROJEKTFASE:	Projektforslag	MODELFILE:	2069_Projektforslag.rvt
AFD. SLAGELSE	ARKITEKTFIRMAET HS BRUNSGAARDLAURSEN	HJORTHØJVEJ 20	4200 SLAGELSE
AFD. KØGE	ARKITEKTFIRMAET HS BRUNSGAARDLAURSEN	QUISTGAARDSVEJ 4	4600 KØGE



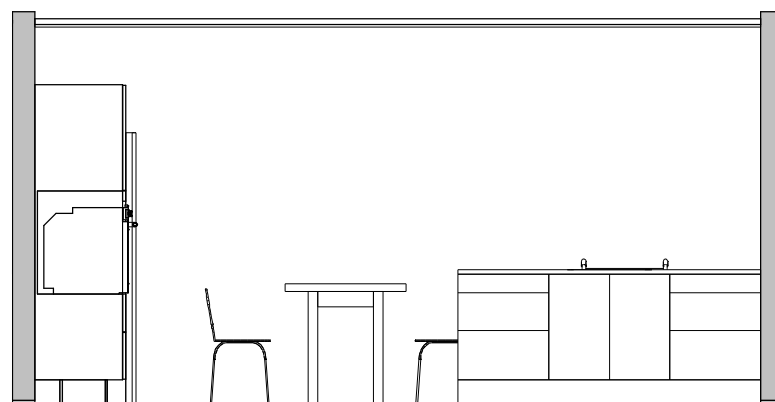


Opstalt C

1 : 50

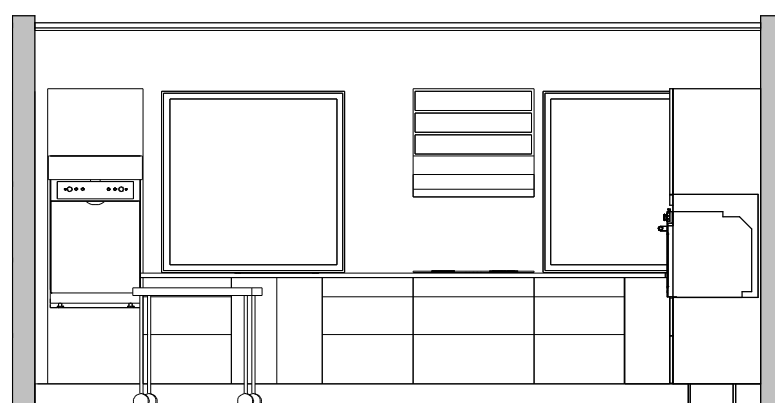


Opstalt A

1 : 50

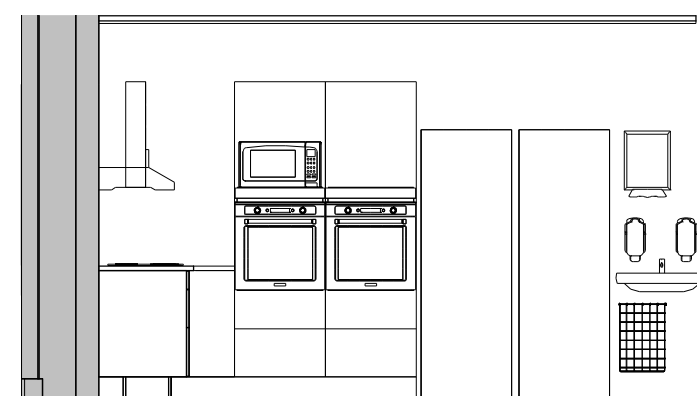


Opstalt B

1 : 50

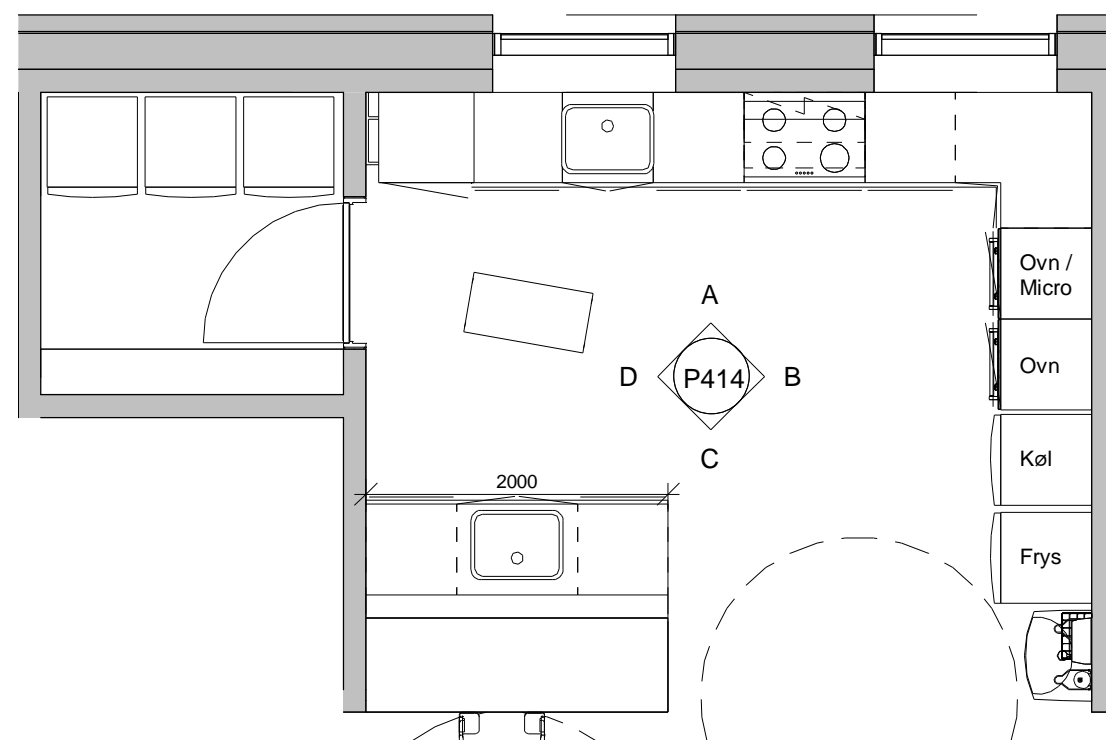

Planudsnit fælleskøkken

1 : 50

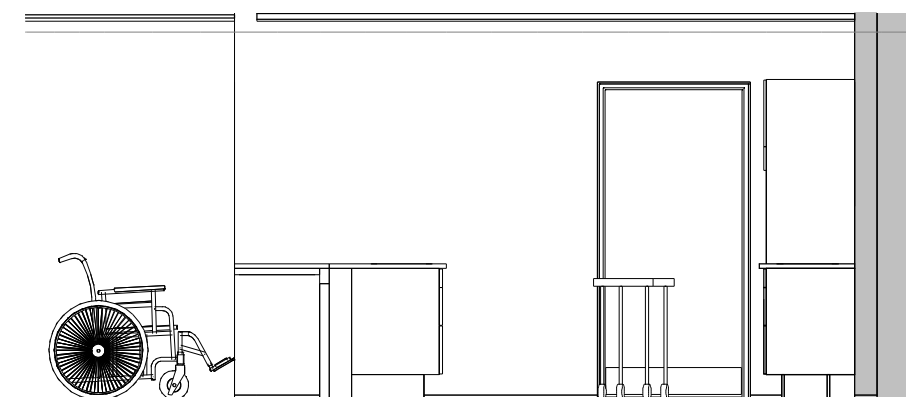

Opstalt D


1 : 50

REVISION	: BESKRIVELSE	TEGN. NR.:		P414	
PROJEKT	: Ny Føllehavegård	MÅLESTOK:	1 : 50	SAG NR.:	2069
EMNE	: Rumtegning - Følleskøkken	PROJEKTFASE:	Projektforslag	MODELFILE:	2069_Projektforslag.rvt
BELIGGENHED:	Fuglebæk Allé 32, Køge Nord	DATO:	21.09.2020	SIGN.:	KK
BYGHERRE	: Køge Kommune	AFD. SLAGELSE	ARKITEKTFIRMAET HS BRUNSGAARDLAURSEN	HJORTHØJVEJ 20	4200 SLAGELSE
		AFD. KØGE	ARKITEKTFIRMAET HS BRUNSGAARDLAURSEN	QUISTGAARDSVEJ 4	4600 KØGE


DATO




TLF: 58 50 25 26
TLF: 56 67 17 00

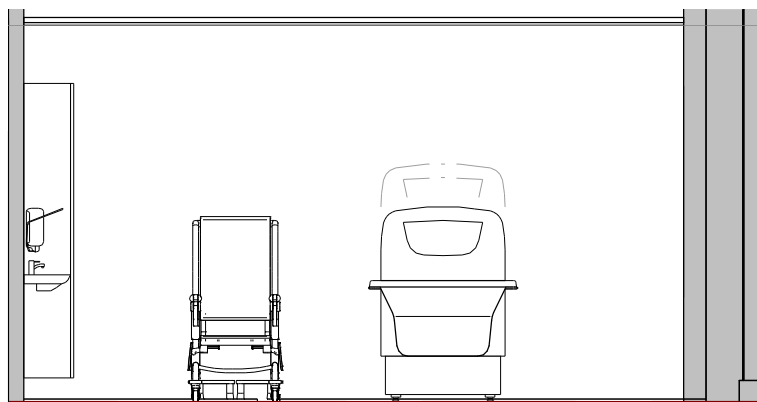


Opstalt A
1 : 50

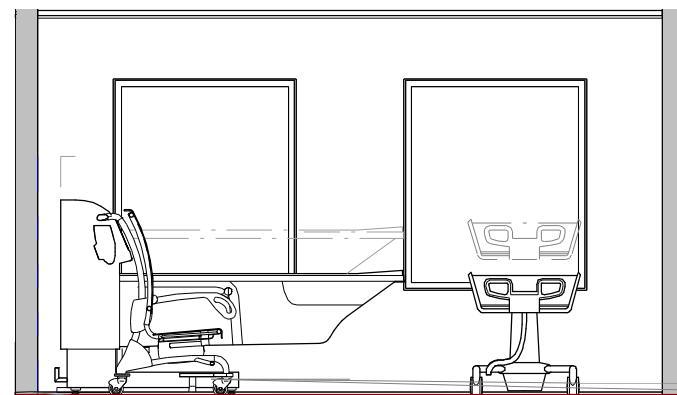


Opstalt B
1 : 50

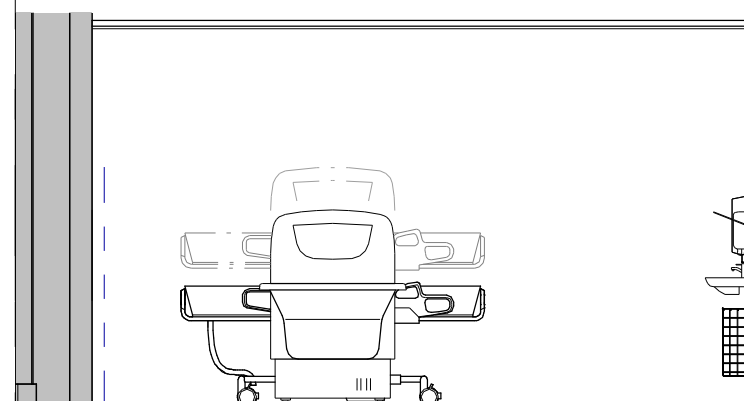

Opstalt C
1 : 50

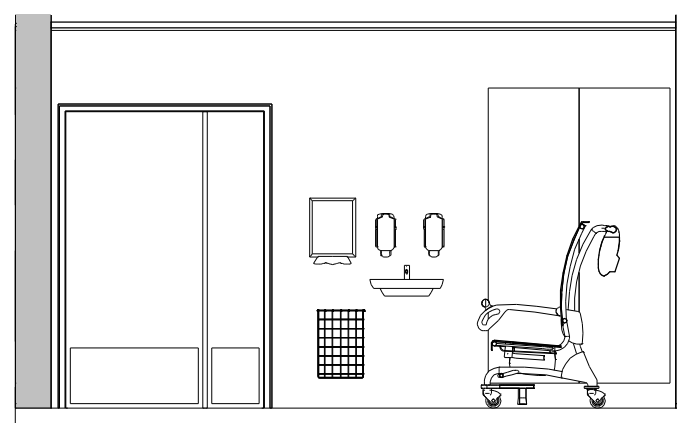


Opstalt D
1 : 50

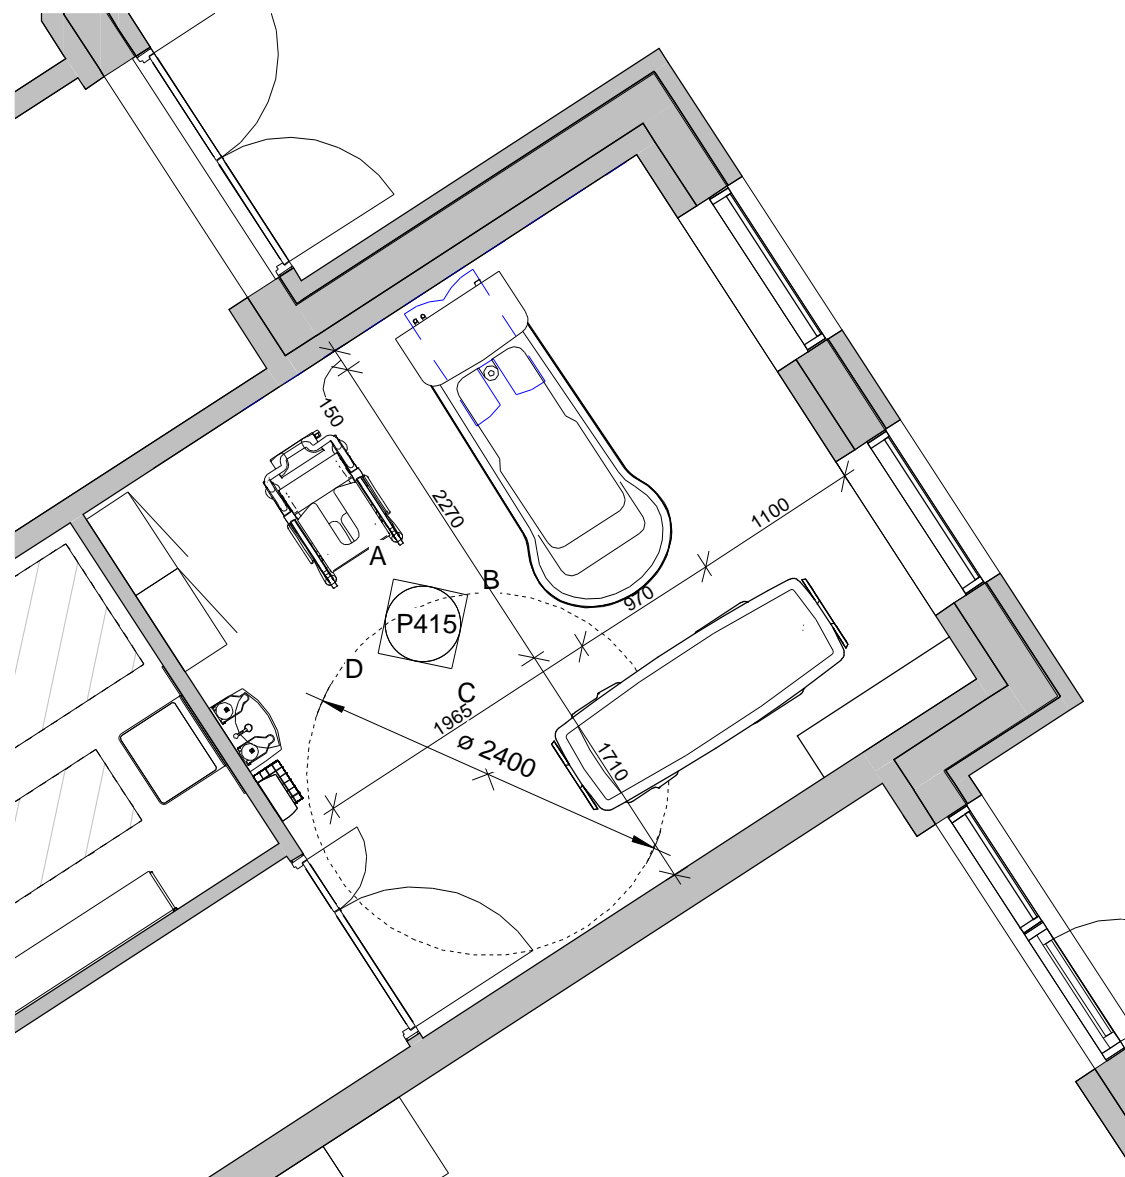

Planudsnit fællesbad
1 : 50

REVISION	BESKRIVELSE	DATO	
PROJEKT	Ny Føllehavegård	TEGN. NR.:	P415
EMNE	Rumtegning - Fællesbad	MÅLESTOK:	1 : 50
BELIGGENHED:	Fuglebæk Allé 32, Køge Nord	SAG NR.:	2069
BYGHERRE	Køge Kommune	DATO:	21.09.2020
PROJEKTFASE:	Projektforslag	MODELFIL:	2069_Projektforslag.rvt
AFD. SLAGELSE	ARKITEKTFIRMAET HS BRUNSGAARDLAURSEN	HJORTHØJVEJ 20	4200 SLAGELSE
AFD. KØGE	ARKITEKTFIRMAET HS BRUNSGAARDLAURSEN	QUISTGAARDSVEJ 4	4600 KØGE
		SIGN.:	KK




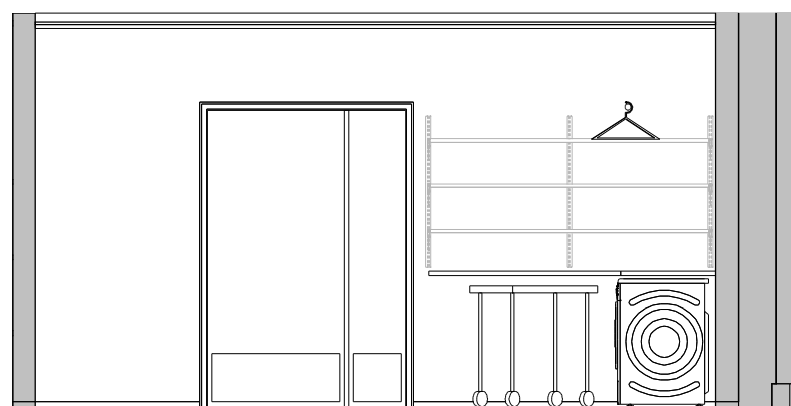


Opstalt C
1 : 50




Opstalt B
1 : 50

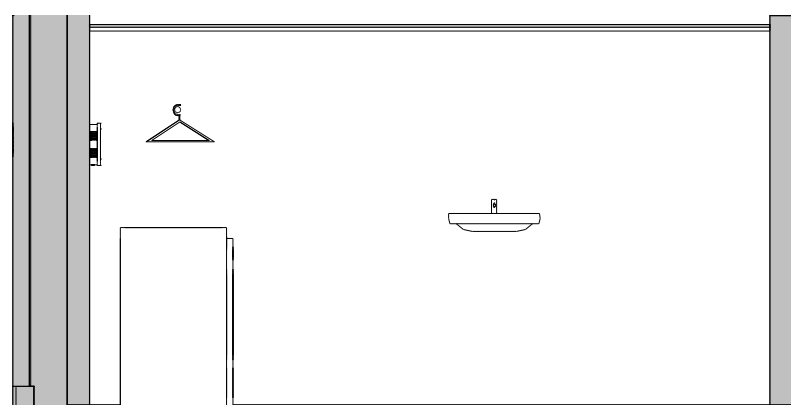

Opstalt A
1 : 50

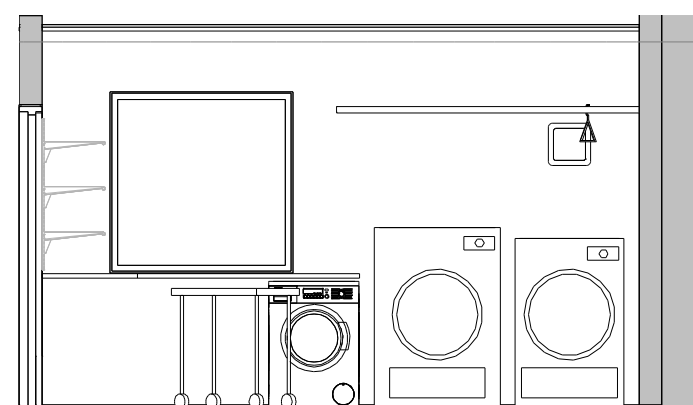


Opstalt D
1 : 50

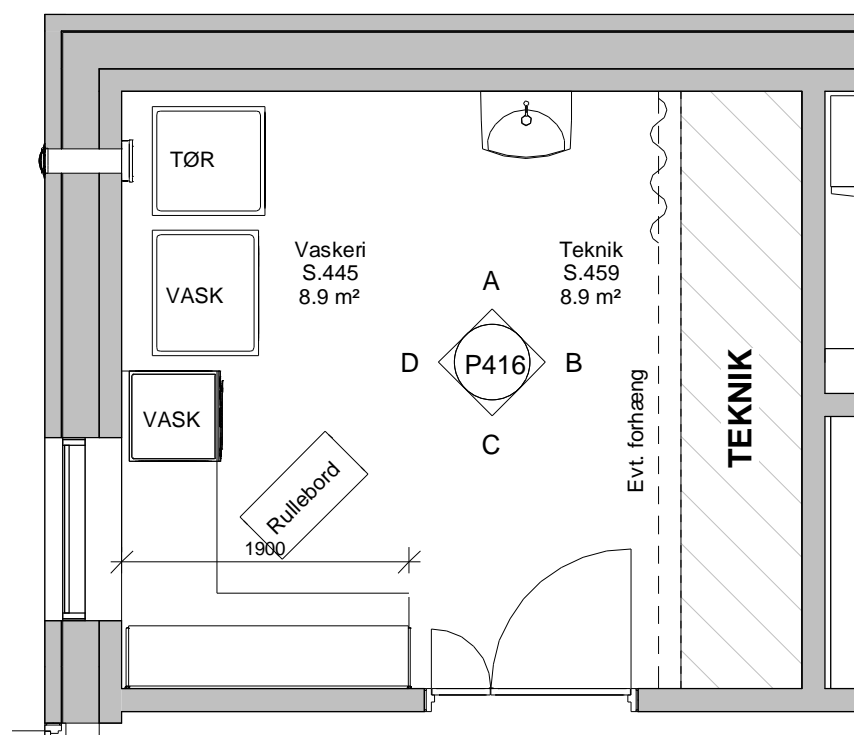

Planudsnit vaskeri / teknik
1 : 50

REVISION	BESKRIVELSE	DATO	
PROJEKT	Ny Føllehavegård	TEGN. NR.:	P416
EMNE	Rumtegning - Vaskeri / teknik	MÅLESTOK:	1 : 50
BELIGGENHED:	Fuglebæk Allé 32, Køge Nord	SAG NR.:	2069
BYGHERRE	Køge Kommune	DATO:	21.09.2020
PROJEKTFASE:	Projektforslag	MODELFIL:	2069_Projektforslag.rvt
	AFD. SLAGELSE	ARKITEKTFIRMAET	HS BRUNSGAARDLAURSEN
	AFD. KØGE	ARKITEKTFIRMAET	HS BRUNSGAARDLAURSEN
		HJORTHØJVEJ 20	4200 SLAGELSE
		QUISTGAARDSVEJ 4	4600 KØGE
			TLF: 58 50 25 26
			TLF: 56 67 17 00



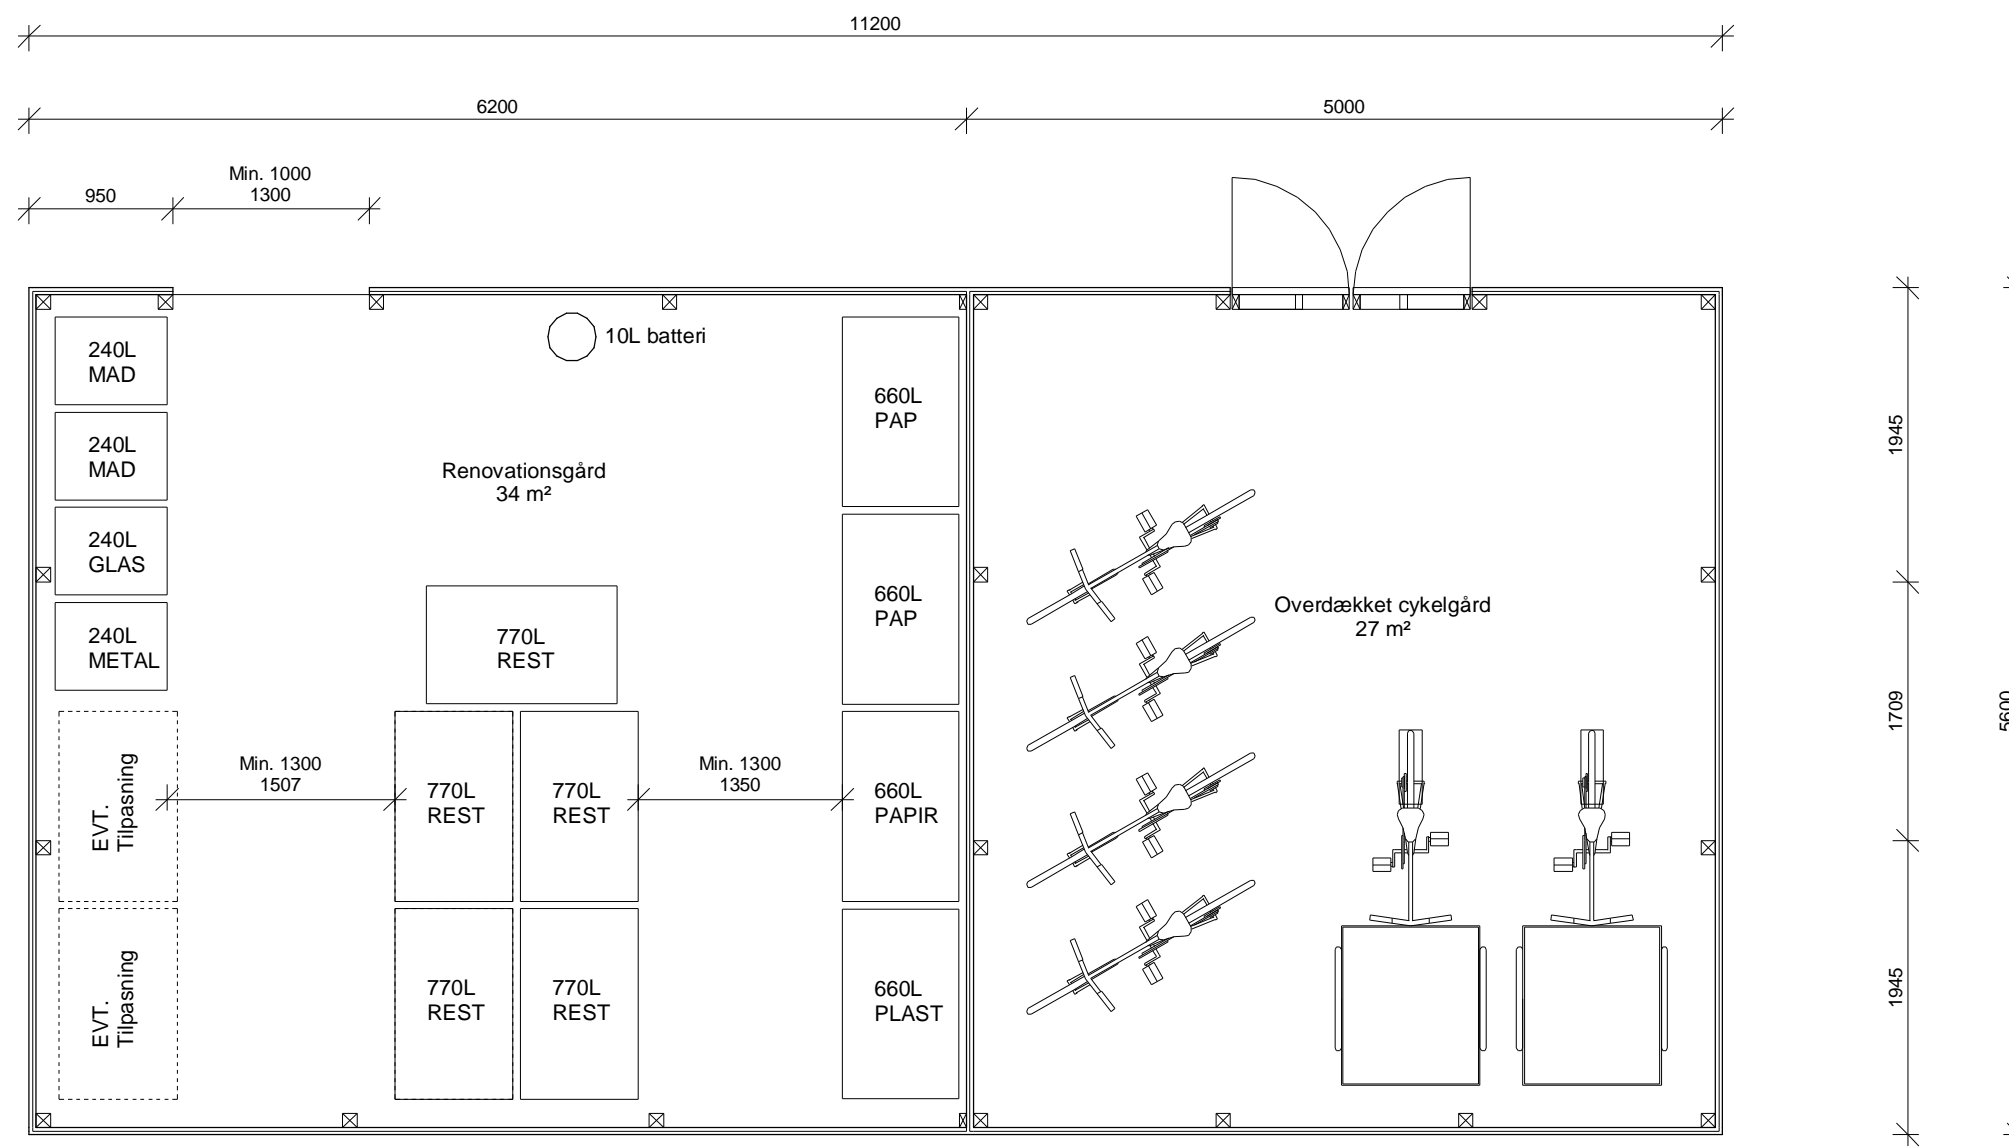

REVISION	: BESKRIVELSE	DATO	
PROJEKT	: Ny Føllehavegård	TEGN. NR.:	P430
EMNE	: Planudsnit skur	MÅLESTOK:	1 : 50
BELIGGENHED:	Fuglebæk Allé 32, Køge Nord	SAG NR.:	2069
BYGHERRE	: Køge Kommune	DATO:	21.09.2020
PROJEKTFASE:	Projektforslag	MODELFILE:	2069_Skur.rvt
<input type="checkbox"/>	AFD. SLAGELSE	ARKITEKTFIRMAET	HS BRUNSGAARDLAURSEN
<input type="checkbox"/>	AFD. KØGE	ARKITEKTFIRMAET	HS BRUNSGAARDLAURSEN
		HJORTHØJVEJ 20	4200 SLAGELSE
		QUISTGAARDSVEJ 4	4600 KØGE
			TLF: 58 50 25 26
			TLF: 56 67 17 00

