


Areal = 1895 m²
Belægning = 1447 m²
Bygning = 160 m²
Tankstation = 100 m²

Bebyggelsesprocent = 13,72 %

- Skel
- Byggelinje BR18

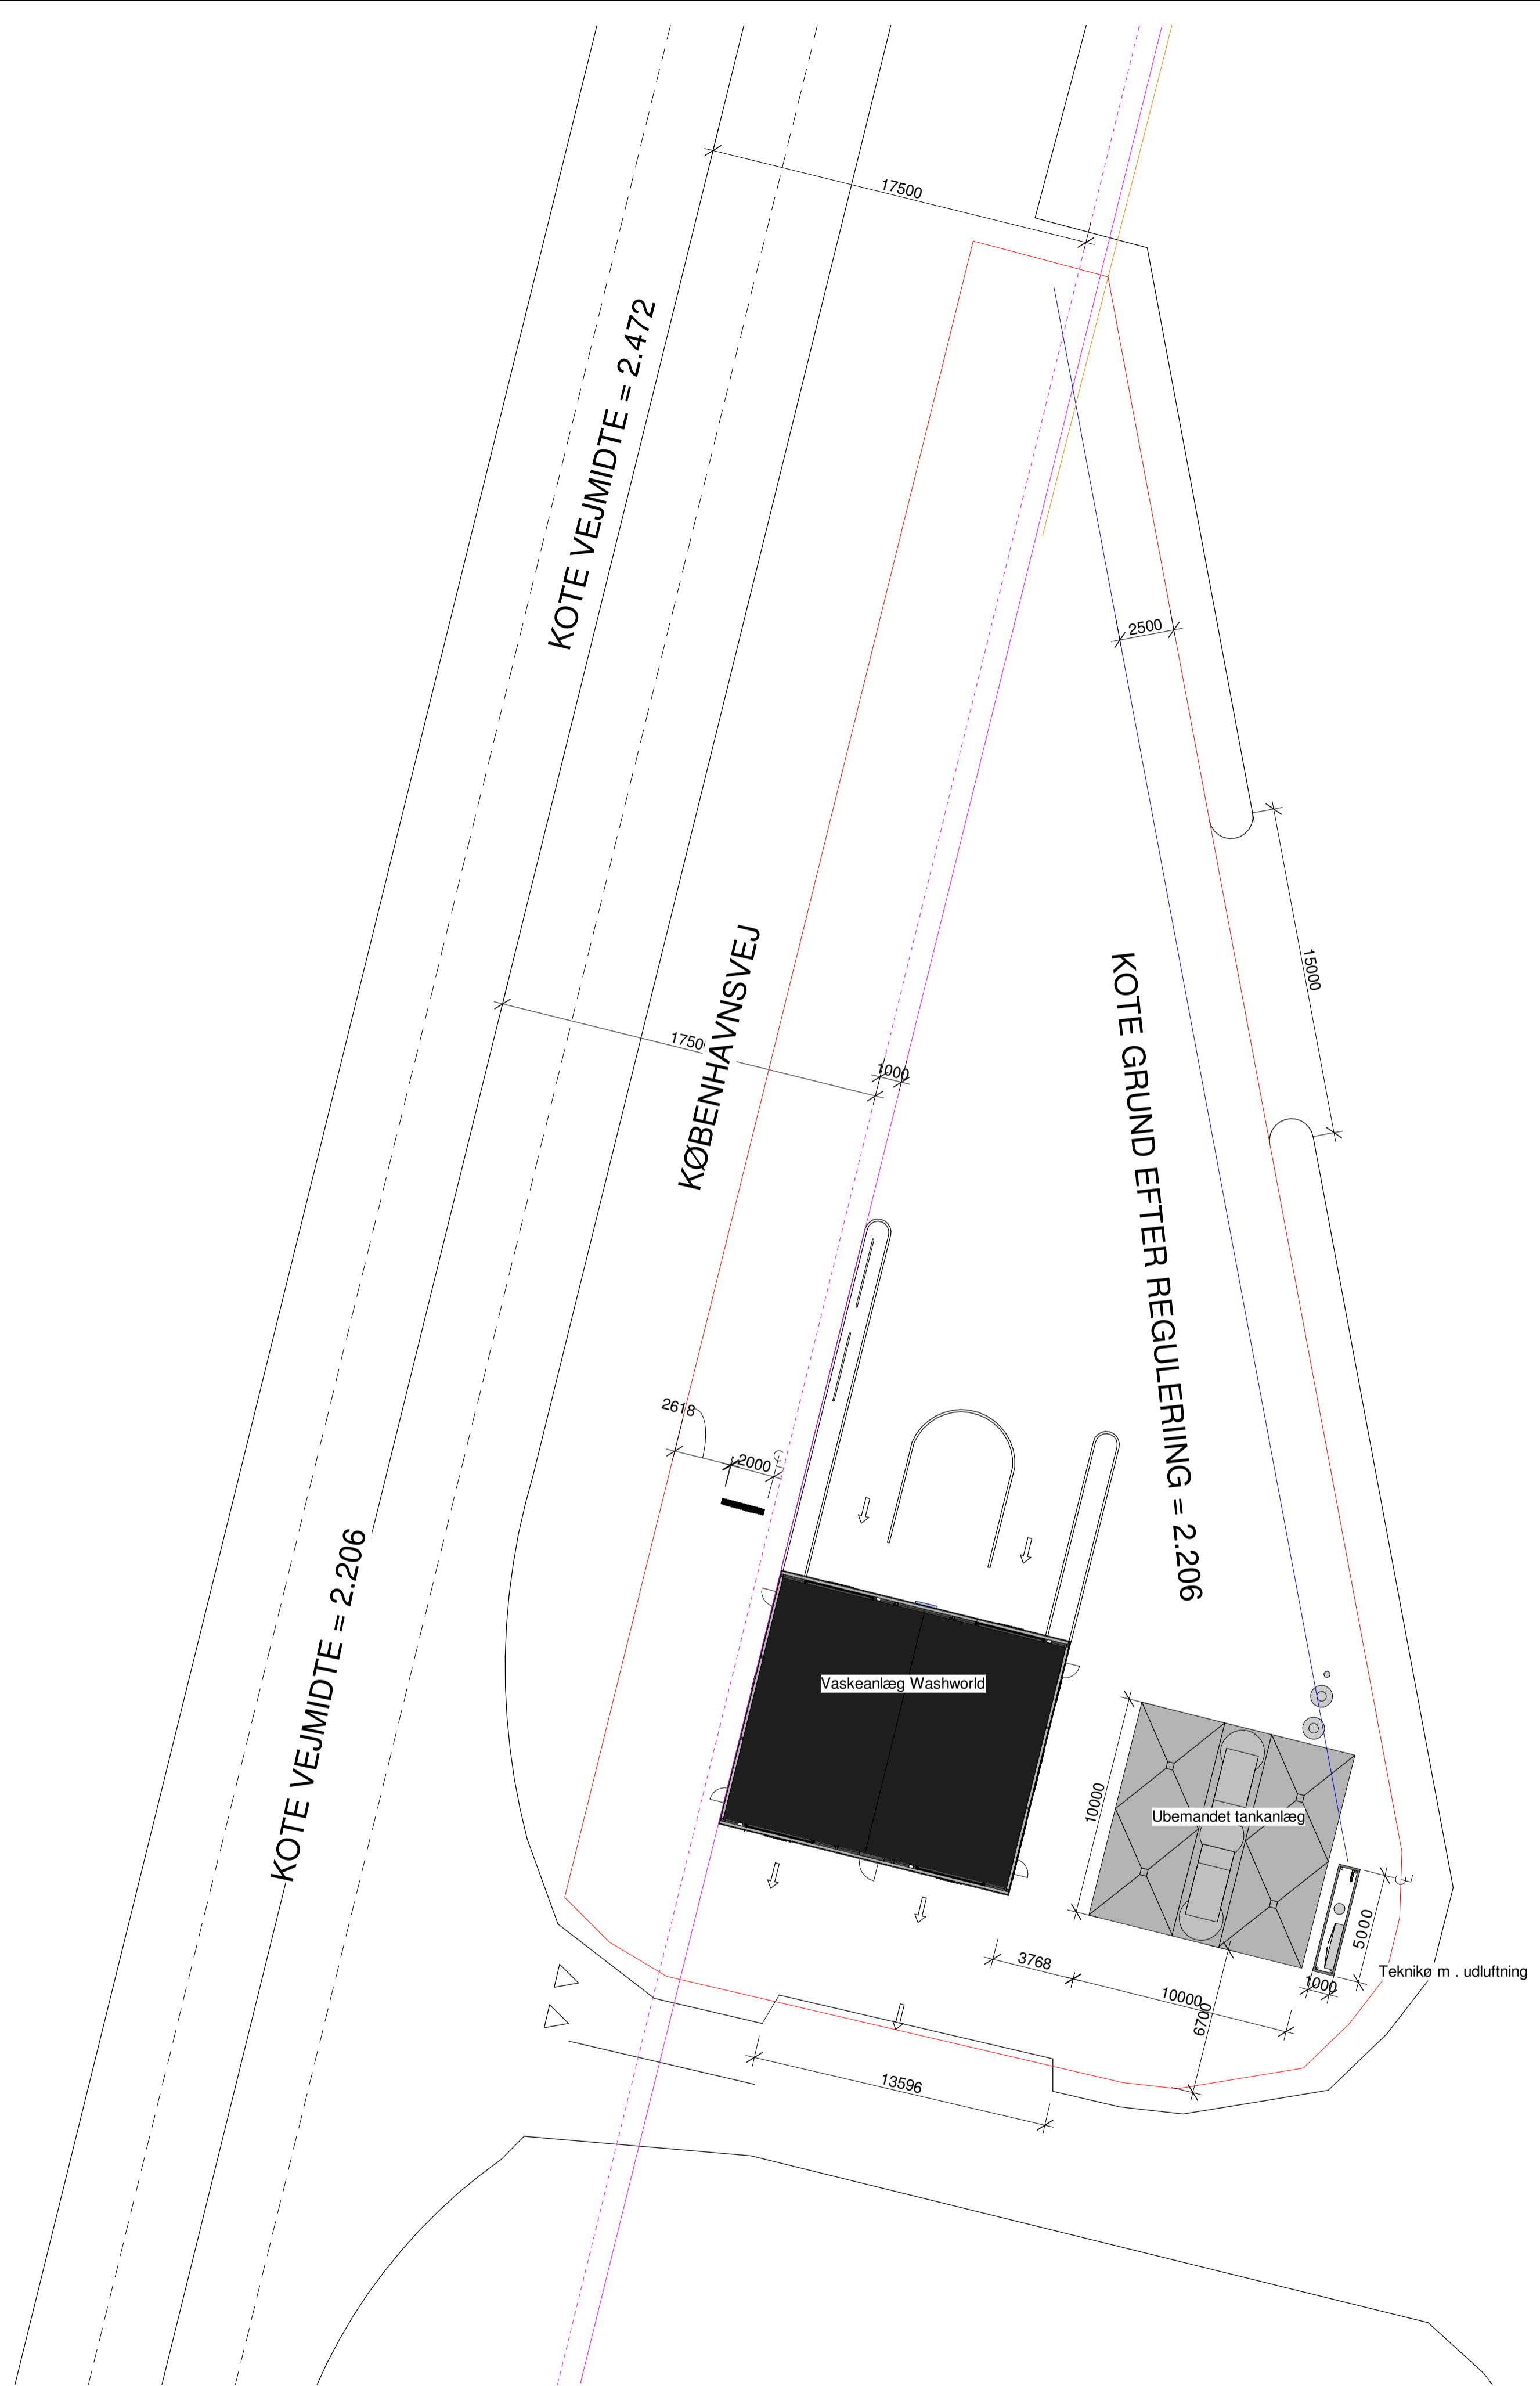

	TEGNSTUEN: Søren Poulsen vej 5 DK - 9500 Hobro Tlf. 71 74 34 60 CVR: 40 32 35 45	Sag nr: Number
		Tegn. navn: Situationsplan_kbhvej 86
		Nr: K06_H1_N01
		Mål: 1:500
Sag: Københavnsvvej 86, Køge		Dato: 02.11.2020
Emne: Situationsplan		
Matrikel nr: 11 ba		
Filnavn: Oll - andrag kbhvej 86		
Tegn. af: Thomas Fedrick	Godk. af: Approver	Rev. nr: 01 Rev. dato: 18.12.2020