


Tegn. nr.: 100-08 A

Note:

Stue	2.920	m ²
1. sal	488	m ²
Ialt:	3.408	m ²

Tilbygning

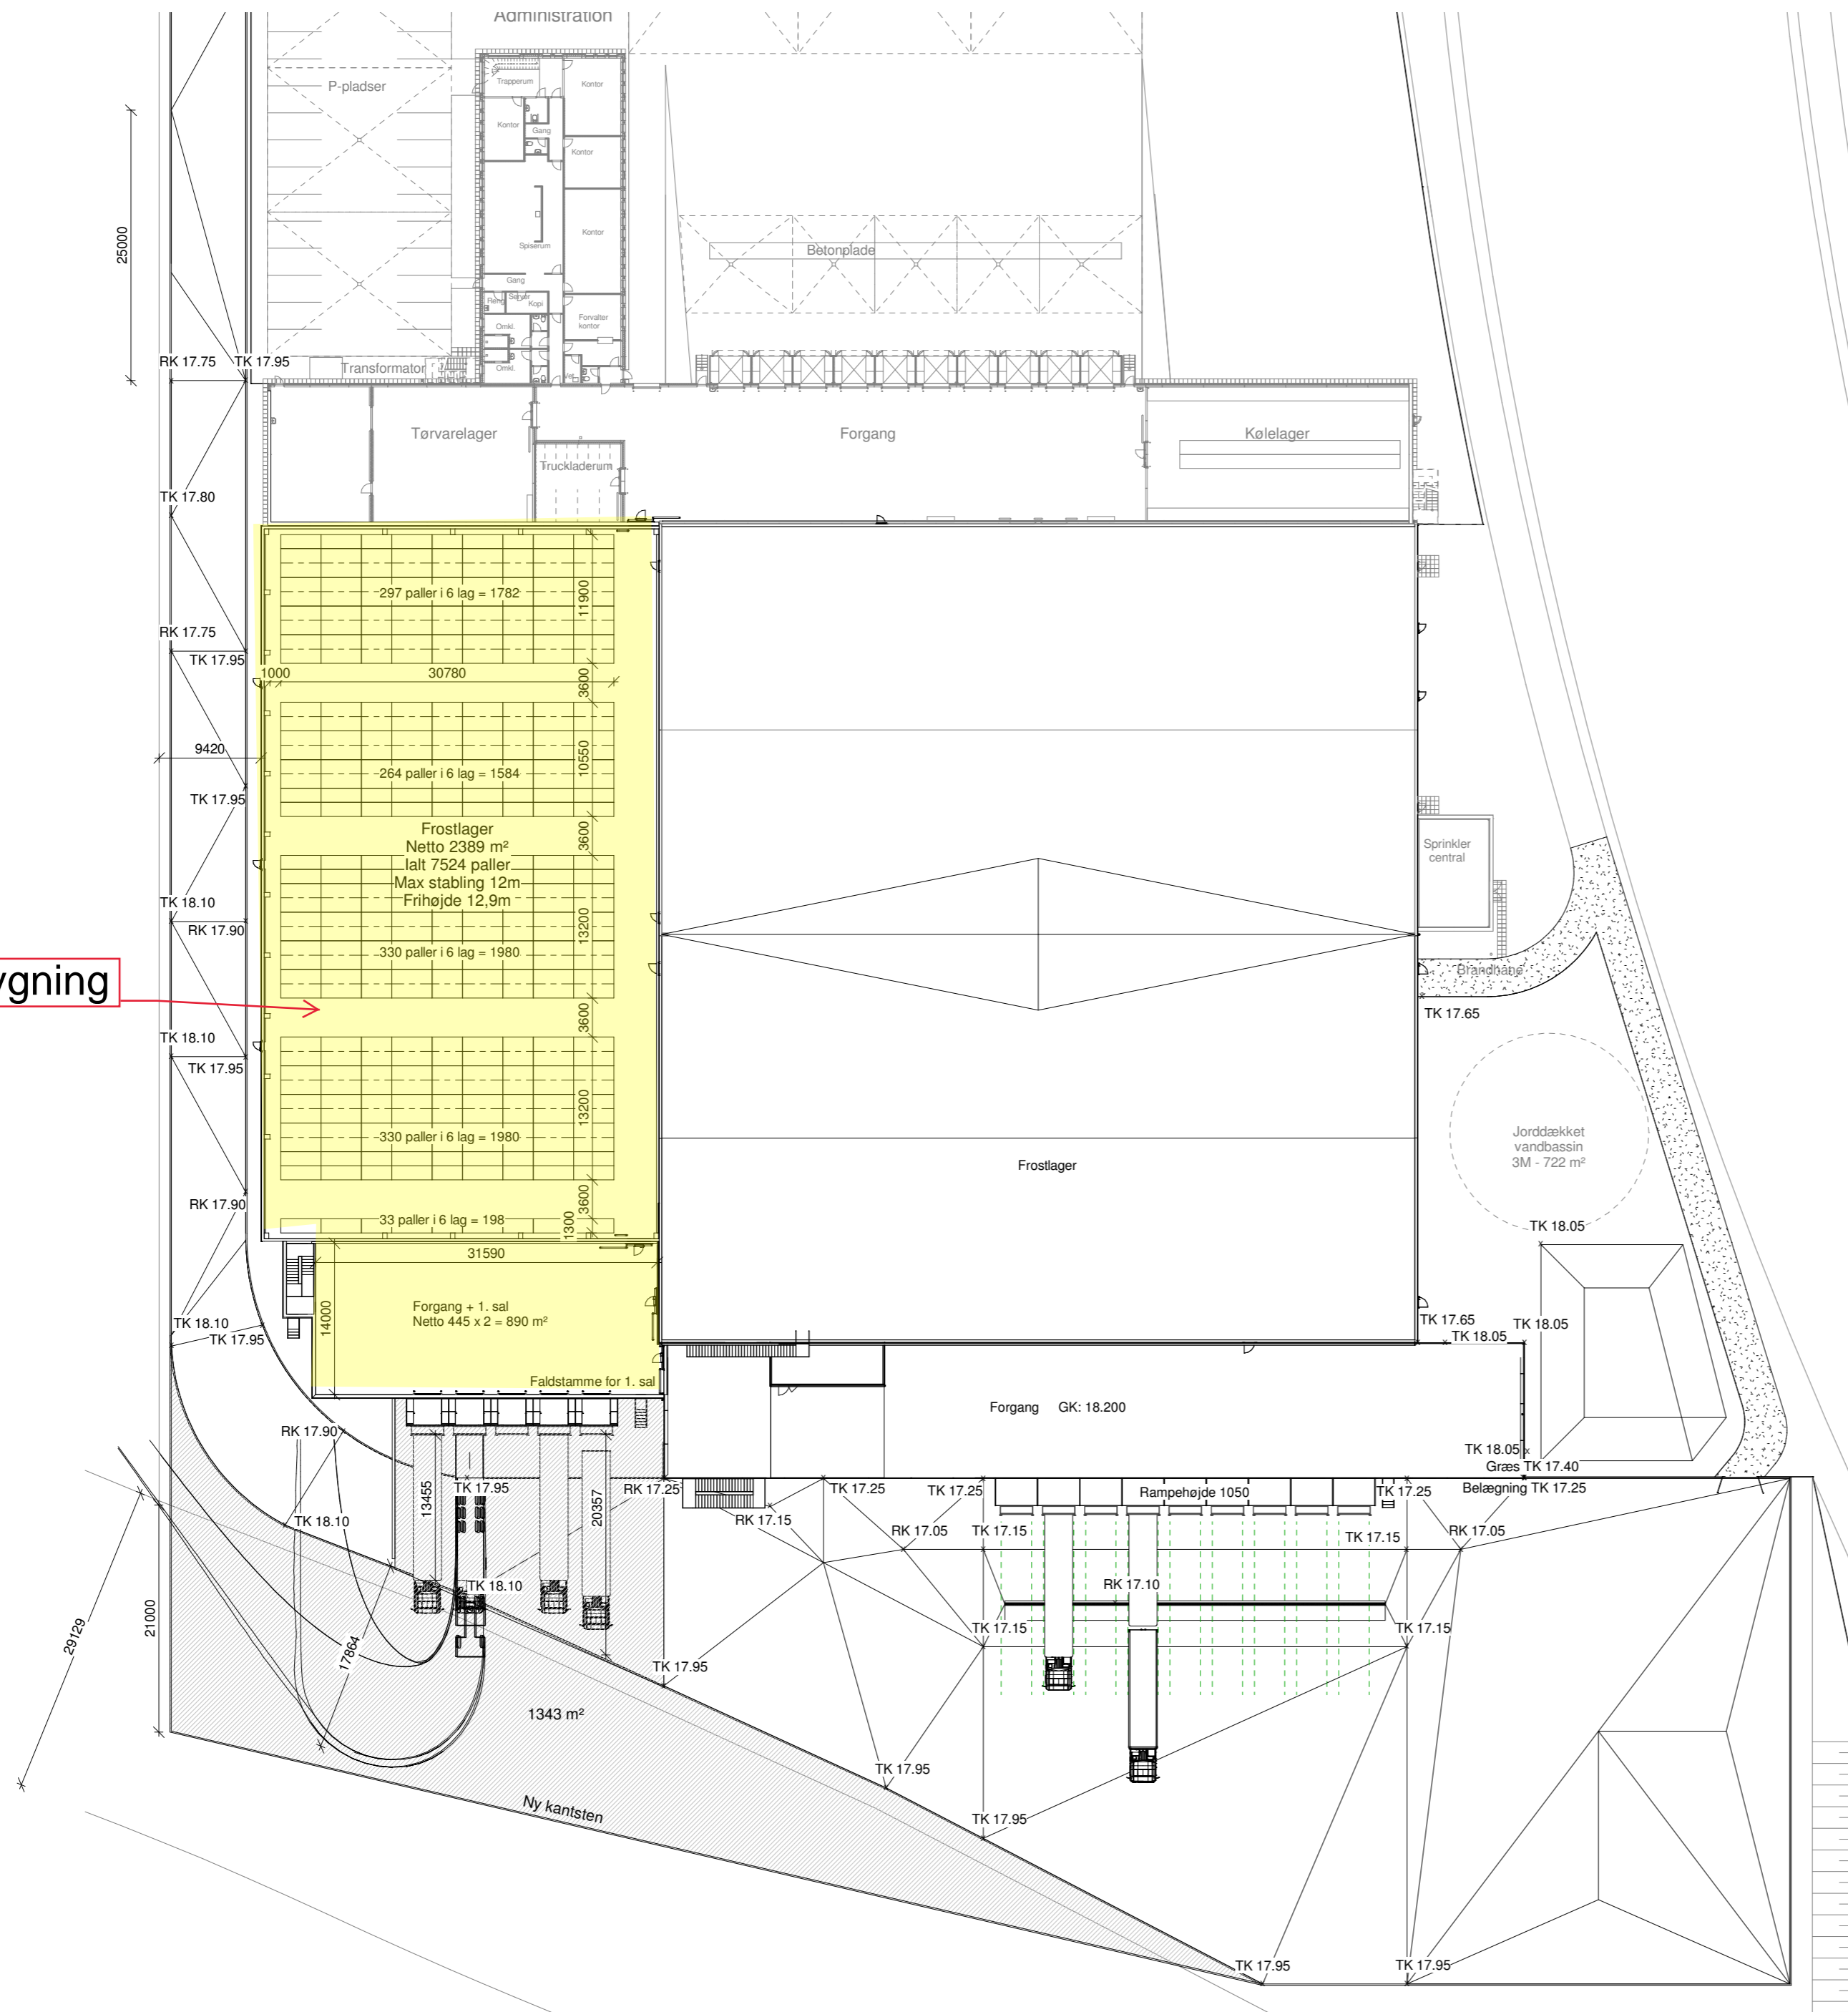

A	14.05.2020	Rev.
Rev. Nr.:	Rev. Dato:	Rev. Beskrivelse:
Bygherre: JN Spedition - Køge		
Sag: Frostlager - Forslag 8		
Emne: Situationsplan		
Int.: aw	Mål: 1:500	Dato: 16.04.2020
Sags nr.: 20.211		Tegn. nr.: 100-08 A
		Rev. dato: 14.05.2020



Ajcon Entreprenør og ingeniørfirma A/S
entreprise@ajcon.dk

Ajcon A/S
Hjulmagervej 8N
7100 Vejle.

Telefon 75 85 84 66
Telefax 75 85 83 58
www.ajcon.dk



Ajcon Project A/S
project@ajcon.dk